BUDYNEK 5

RZUT 1 PIĘTRA

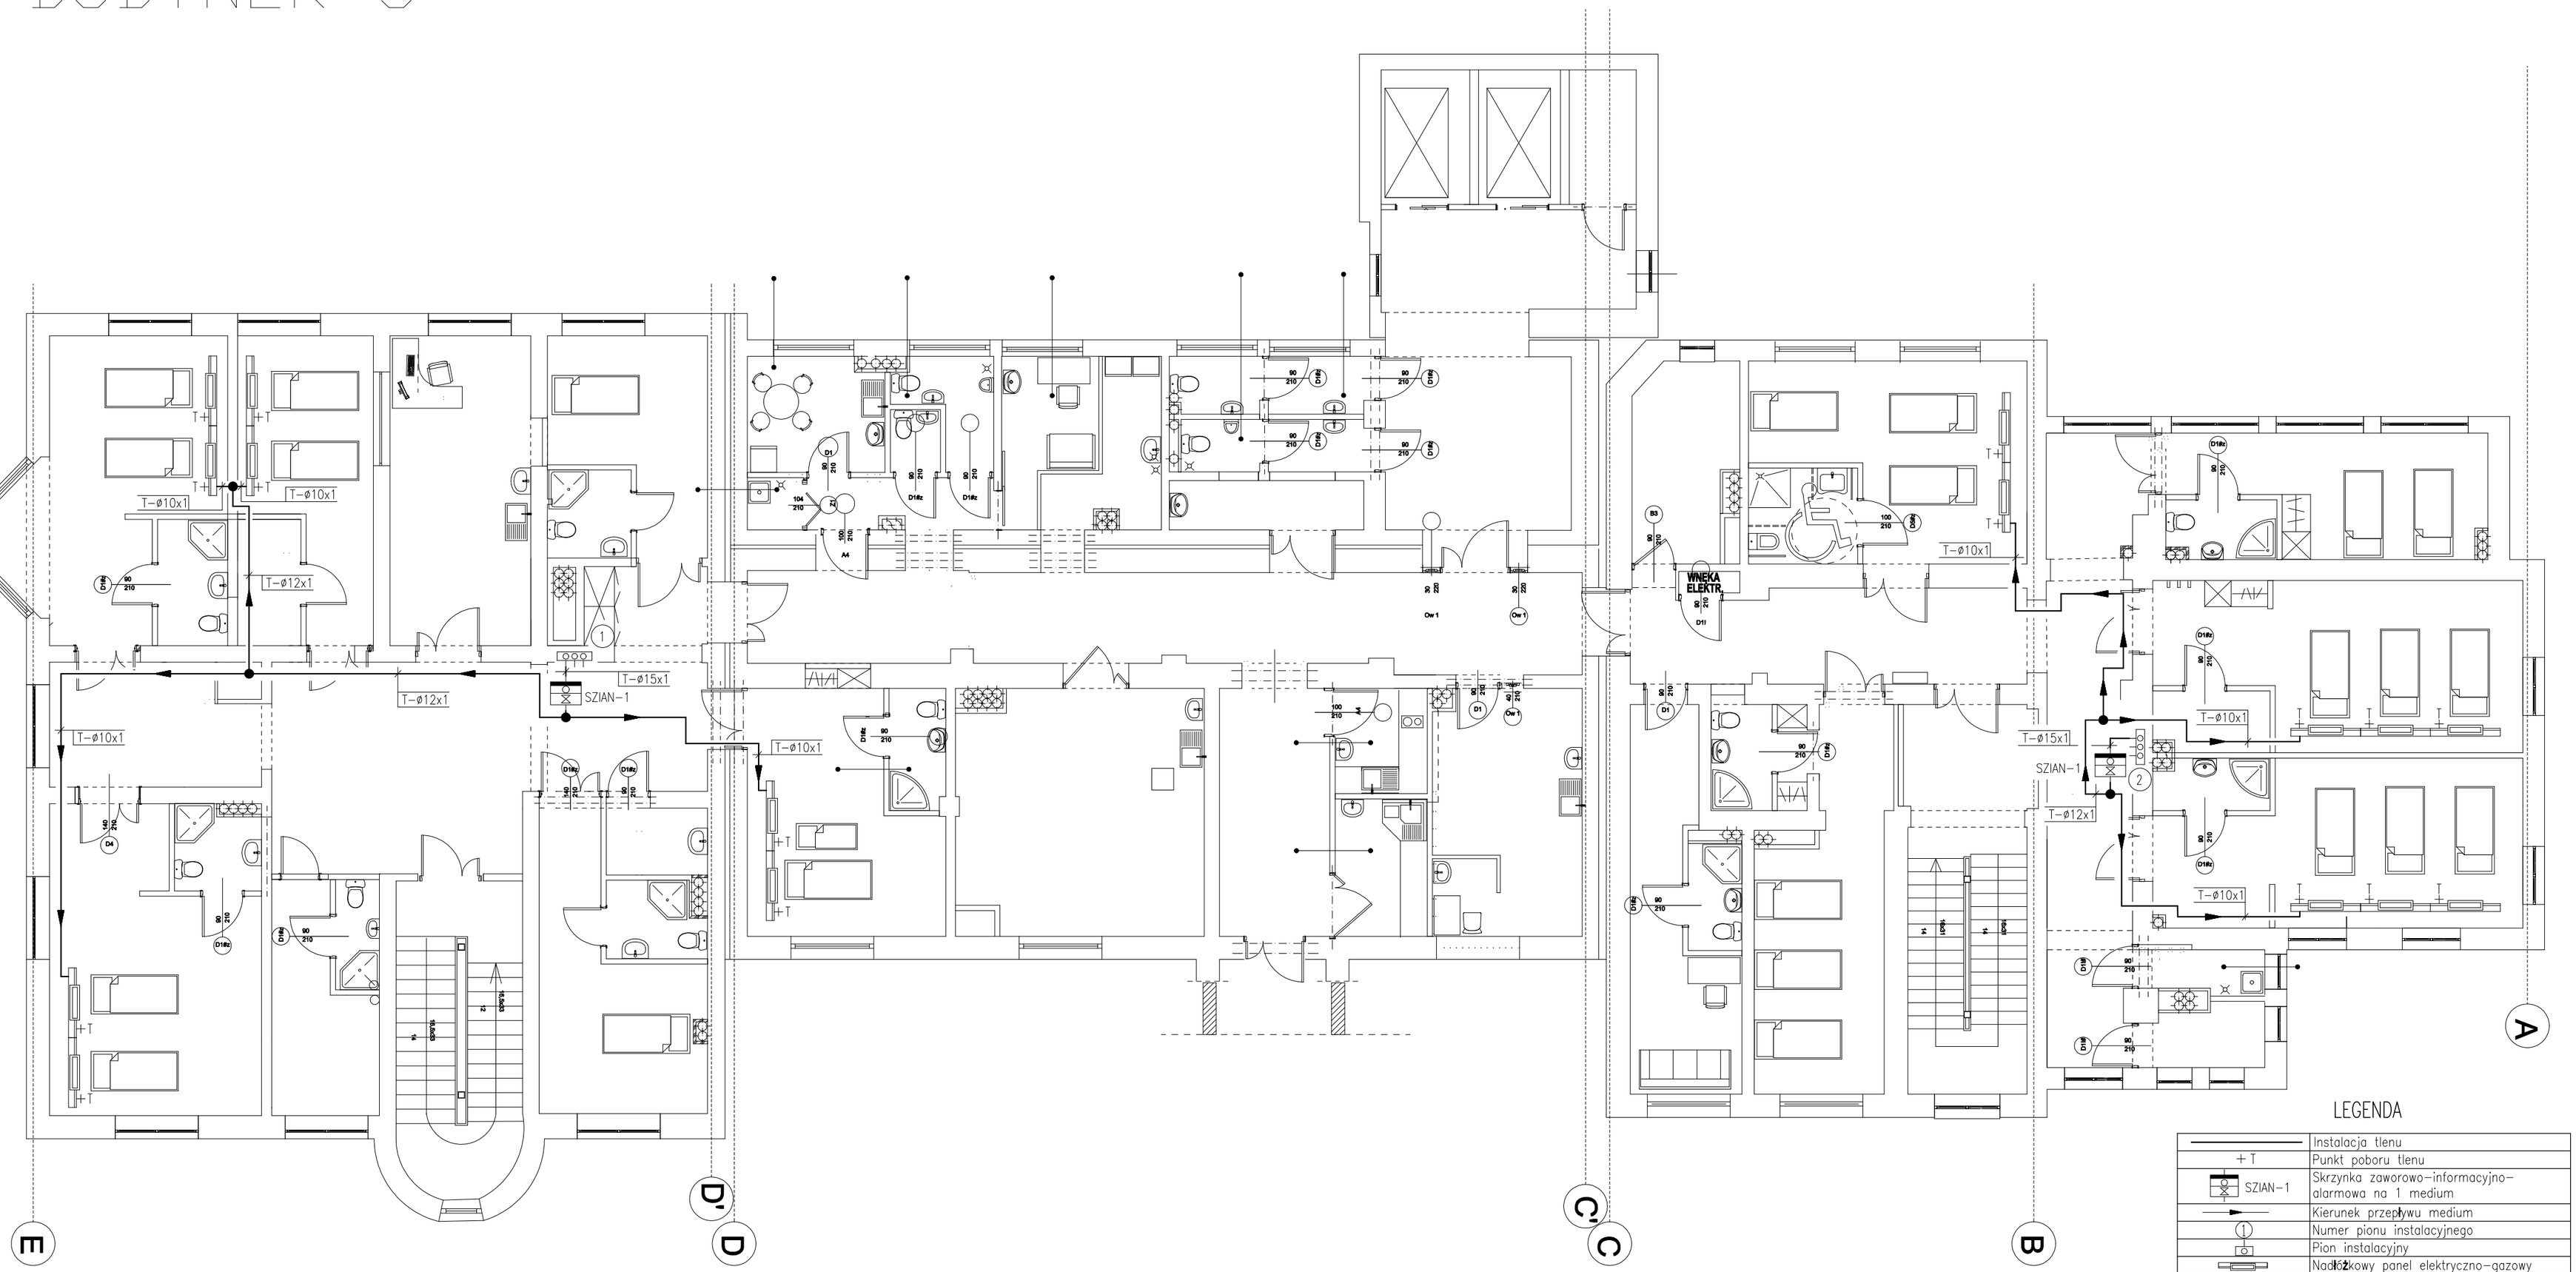

LEGENDA

———	Instalacja tlenu
+ T	Punkt poboru tlenu
SZIAN-1	Skrzynka zaworowo-informacyjno-alarmowa na 1 medium
——→	Kierunek przepływu medium
①	Numer pionu instalacyjnego
	Pion instalacyjny
	Nadłóżkowy panel elektryczno-gazowy
+T	Nadłóżkowy panel elektryczno-gazowy pionowy

UWAGA!

1. **PODZIAŁ NA ETAPY REALIZACYJNE - ZGODNIE Z CZĘŚCIĄ OPISOWĄ P. F. U.**
2. **WSZYSTKIE WYMIARY SPRAWDZIĆ NA BUDOWIE!**
3. **PRZED PRZYSTĄPIENIEM DO ROBÓT WSZYSTKIE WYMIARY POTWIERDZIĆ W NATURZE. EWENTUALNE KOLIZJE WYNIKAJĄCE Z RÓŻNIC WYMIARÓW W NATURZE Z PROJEKTOWANYMI PRZEDSTAWIĆ NADZOROWI AUTORSKIEMU PRZED PRZYSTĄPIENIEM DO ROBÓT. ZABRONIONE JEST PROWADZENIE ROBÓT W PRZYPADKU STWIERDZENIA KOLIZJI WYNIKAJĄCYCH Z RÓŻNIC WYMIARÓW W NATURZE Z PROJEKTOWANYMI. W SZCZEGÓLNOŚCI ZABRONIONE JEST PROWADZENIE ROBÓT W OPARCIU O DOKUMENTACJĘ JEDNEJ BRANŻY.**
4. **RYSUNEK ROZPATRYWAĆ ŁĄCZNIE Z RYSUNKAMI BRANŻOWYMI.**
5. **WYMIARY POMIESZCZEŃ MOGĄ RÓŻNIĆ SIĘ OD PRZEDSTAWIONYCH NA RYSUNKACH W ZALEŻNOŚCI OD MIEJSCA WYKONANIA POMIARU Z UWAGI NA NIERÓWNOŚCI W ISTNIEJĄCYCH TYNKACH / POSADZKACH.**

Przedmiotowy projekt jest chroniony prawem autorskim z dn. 4 lutego 1994r. (Dziennik Ustaw nr 24 z dn. 23.02.1994r.). Zwielokrotnienie egzemplarzy, odsprzedaż lub inne wprowadzanie do obrotu oraz opracowanie zależne w postaci koncepcji ostatecznej i projektu budowlanego lub wykonawczego bez zgody autorów jest zabronione.

STUDIO

"STUDIO QUATTRO" arch. Hanna Kramarczyk-Leśniak
pracownia: 40-540 Katowice, ul. Szpaków 51;
tel./fax (32) 257 06 65; e-mail: hanna.lesniak@studioquattro.eu

		NUMER PROJEKTU: 008/2022
OBIEKT: PROJEKT INSTALACJI GAZÓW MEDYCZNYCH WZ INSTALACJI TLENU W WYBRANYCH POMIESZCZENIACH SZPITALNYCH BUDYNKÓW NR 5, NR 6 ORAZ NR 3 W SZPITALU SPECJALISTYCZNYM NR 2 W BYTOMIU PRZY UL. ST. BATOREGO 15		FAZA: P.W.
BRANŻA: INST. GAZ. MED.	TREŚĆ: STAN PROJEKTOWANY RZUT 1 PIĘTRA	SKALA: 1:100
AUTOR/ OPRACOWAŁ: mgr inż. Sebastian Cieślak		DATA: 05.2022
OPRACOWAŁ: mgr inż. Marcin Korczala		NR RYS. GM-7