


# PROJEKT ARANŻACJI KUCHNI W DOMU STUDENCKIM NR 4 POLITECHNIKI KRAKOWSKIEJ

PROJEKT: DOM STUDENCKI NR4  
UL.SKARŻYŃSKIEGO 9, 31-866 KRAKÓW

INWESTOR: ADMINISTRACJA OSIEDLA STUDENCKIEGO PK.  
UL.SKARŻYŃSKIEGO 9, 31-866 KRAKÓW

PROJEKT: STUDIO PROJEKTOWE KRAUZDESIGN  
KRAKÓW UL. ZAWIŁA 69

DATA : MARZEC 2022

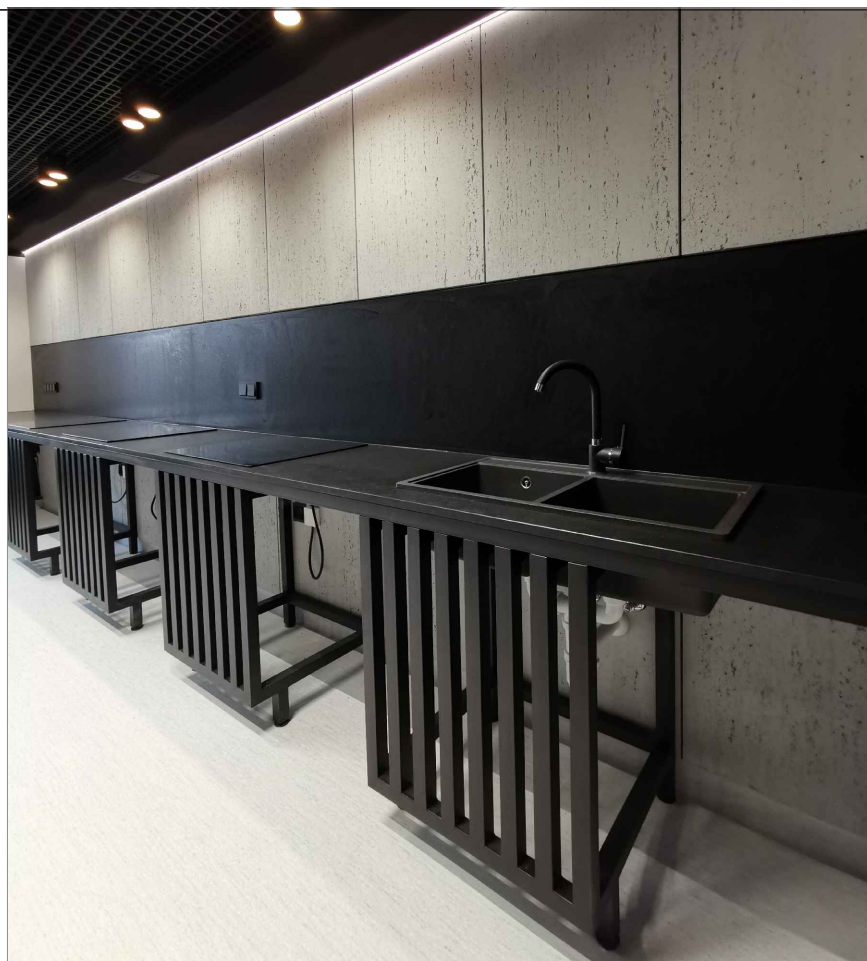

# PROJEKT TYPOWEGO POMIESZCZENIA KUCHNI PIĘTRA POWTARZALNEGO OD 1-10 P

## SPIS TREŚCI

### 1 KUCHNIA -WIZUALIZACJE

- RYS -3,4,5,6

### 2 KUCHNIA -RYSUNKI

- RYS 7- PROJEKT SUFITÓW , POSADZKI , RZUT POMIESZCZENIA
- RYS 8 - WIDOKI ŚCIAN
- RYS 9 - SPIS WYPOSAŻENIA
- RYS 10 - SPIS WYPOSAŻENIA/OŚWIETLENIE




KRAUZEDESIGN

KRAKÓW U.L. ZAWIŁA 69  
WWW.KRAUZEDESIGN.PL

CONCEPT 1

Nazwa inwestycji		Nazwa wykonawcy	
PROJEKT ARANŻACJI KUCHNI W DOMU STUDENCKIM NR 4 POLITECHNIKI KRAKOWSKIEJ		KRAUZEDESIGN 30-408 KRAKÓW U.L. KORCOWSKA 27B/2C WWW.KRAUZEDESIGN.PL BIURO KRAKÓW U.L. ZAWIŁA 69	
Adres obiektu		31-806 KRAKÓW U.L. SKARZYŃSKIEGO 9	
Projektant		mgr inż. arch. JACEK KRAUZ	
Data		24.03.2022	
Skala		1:50	
WIZUALIZACJE		3	

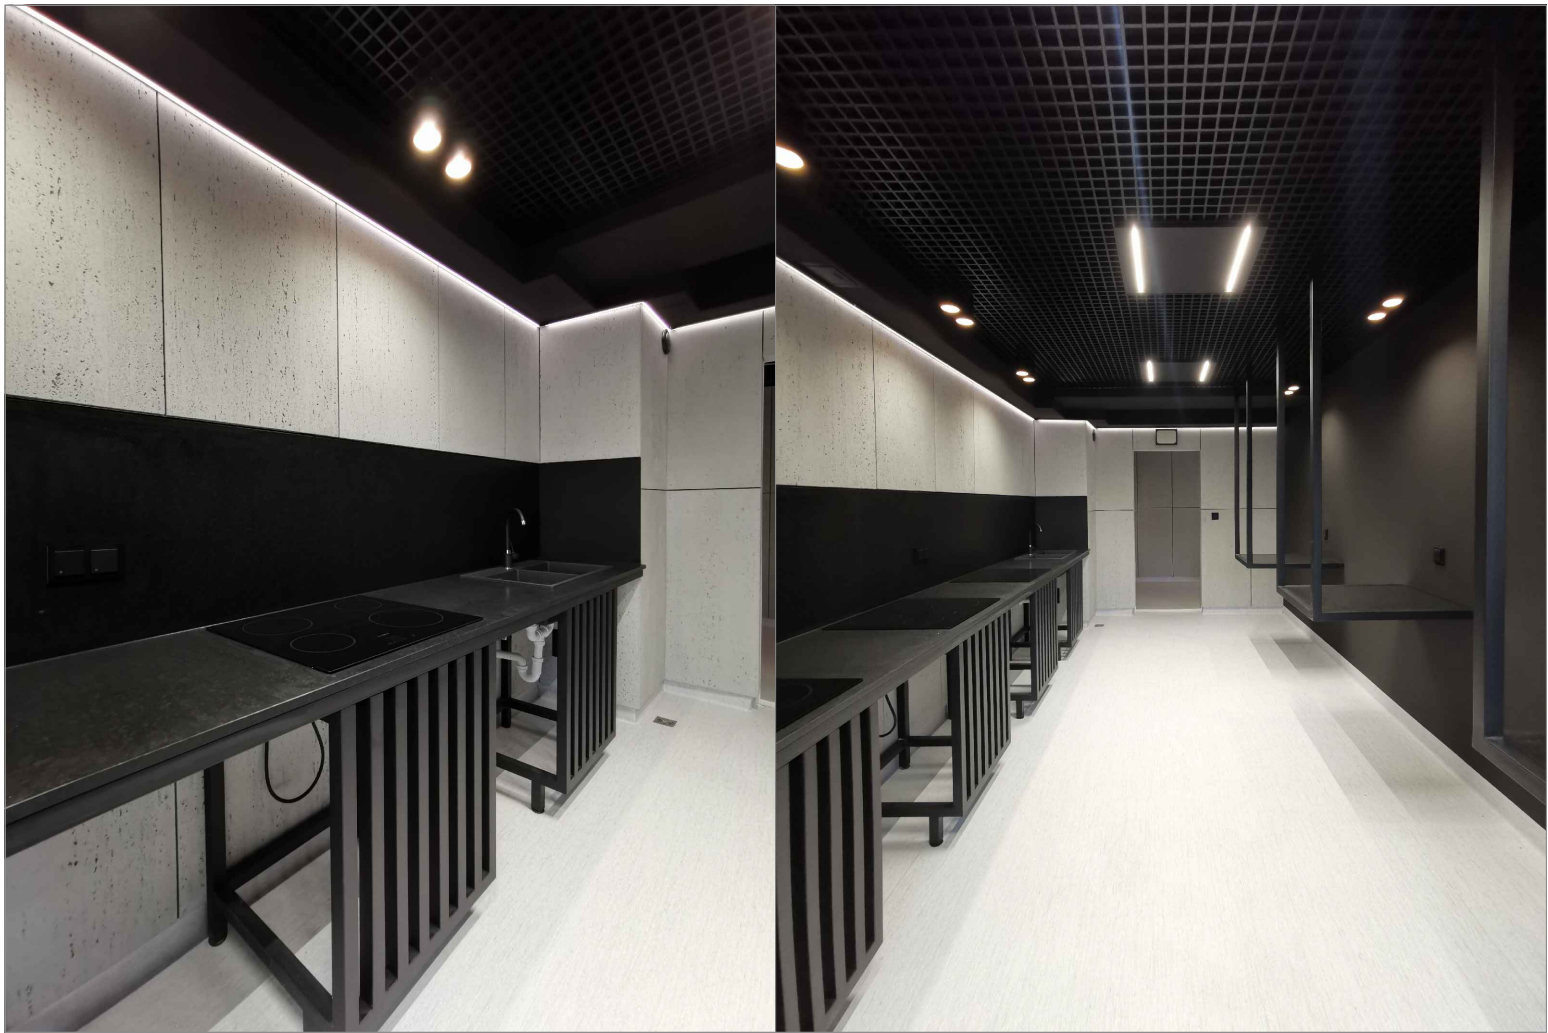


KRAUZ DESIGN

KRAKÓW UL. ZAWIŁA 69  
WWW.KRAUZDESIGN.PL

CONCEPT 1

Nazwa biura: KRAUZ DESIGN 30-438 KRAKÓW UL. BORKOWSKA 27/20B WWW.KRAUZDESIGN.PL BIURO: KRAKÓW UL. ZAWIŁA 69		Nazwa projektu: PROJEKT ARANŻACJI KUCHNI W DOMU STUDENCKIM NR 4 POLITECHNIKI KRAKOWSKIEJ	
Adres: 31-806 KRAKÓW UL. SKARŻYŃSKIEGO 9		Data: 24.03.2022	
Projektant: mgr inż. arch. JANEK KRAUZ		Data: 24.03.2022	
Tytuł: WIZUALIZACJE		Strona: 4	

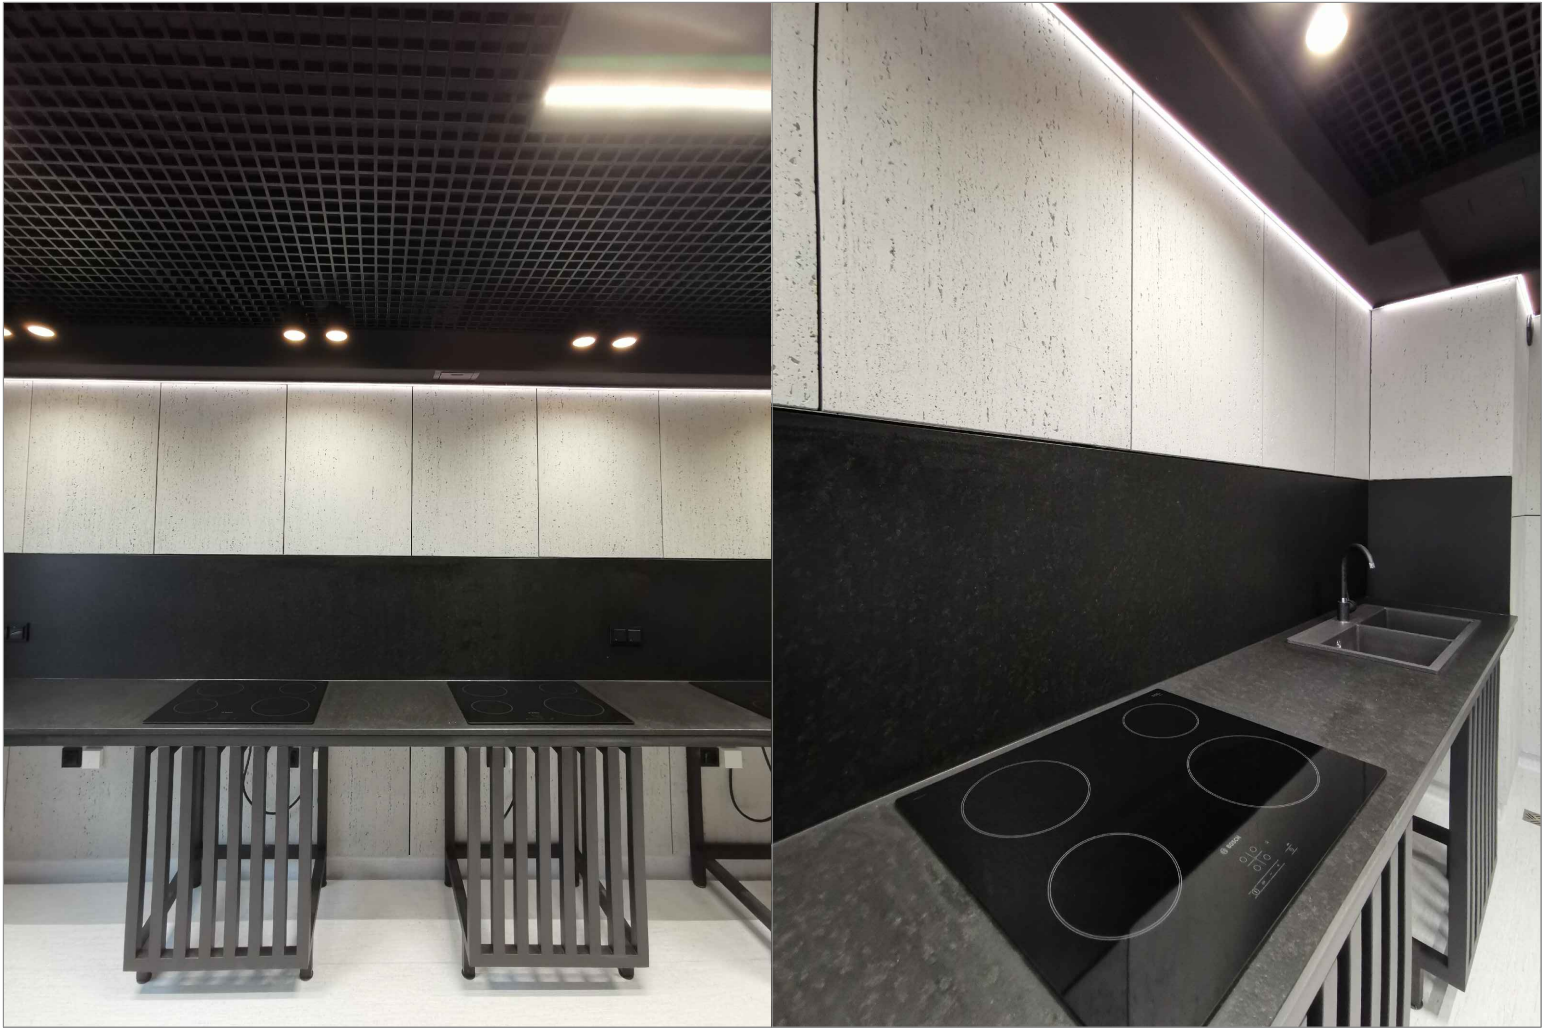

KRAUZEDESIGN

KRAKÓW UL. ZAWIŁA 69  
WWW.KRAUZEDESIGN.PL

CONCEPT 1

Nazwa obiektu		Nazwa projektanta	
DS4 KRAKÓW UL. SKARŻYŃSKIEGO 9		KRAUZEDESIGN 30-408 KRAKÓW UL. KORCOWSKA 27B/2B WWW.KRAUZEDESIGN.PL BIURO KRAKÓW UL. ZAWIŁA 69	
Nazwa obiektu			
PROJEKT ARANŻACJI KUCHNI W DOMU STUDENCKIM NR 4 POLITECHNIKI KRAKOWSKIEJ			
Nazwa obiektu		31-888 KRAKÓW UL. SKARŻYŃSKIEGO 9	
Projektant		mgr inż. arch. JACEK KRAUZ	
Data		24.03.2022	
WIZUALIZACJE		1:50	
		5	




KRAUZEDESIGN

KRAKÓW U.L. ZAWIŁA 69  
WWW.KRAUZEDESIGN.PL

CONCEPT 1

Nazwa obiektu		Nazwa projektanta	
DS4 KRAKÓW U.L. SKARZYŃSKIEGO 9		KRAUZE DESIGN 30-408 KRAKÓW U.L. KORCOWSKA 27B/2B WWW.KRAUZEDESIGN.PL BIURO KRAKÓW U.L. ZAWILA 69	
Nazwa zadania			
PROJEKT ARANŻACJI KUCHNI W DOMU STUDENCKIM NR 4 POLITECHNIKI KRAKOWSKIEJ			
Adres obiektu		31-808 KRAKÓW U.L. SKARZYŃSKIEGO 9	
Projektant		mgr inż. arch. JACEK KRAUZE	
Data		24.03.2022	
Skala		1:50	
WIZUALIZACJE		6	

# KUCHNIA

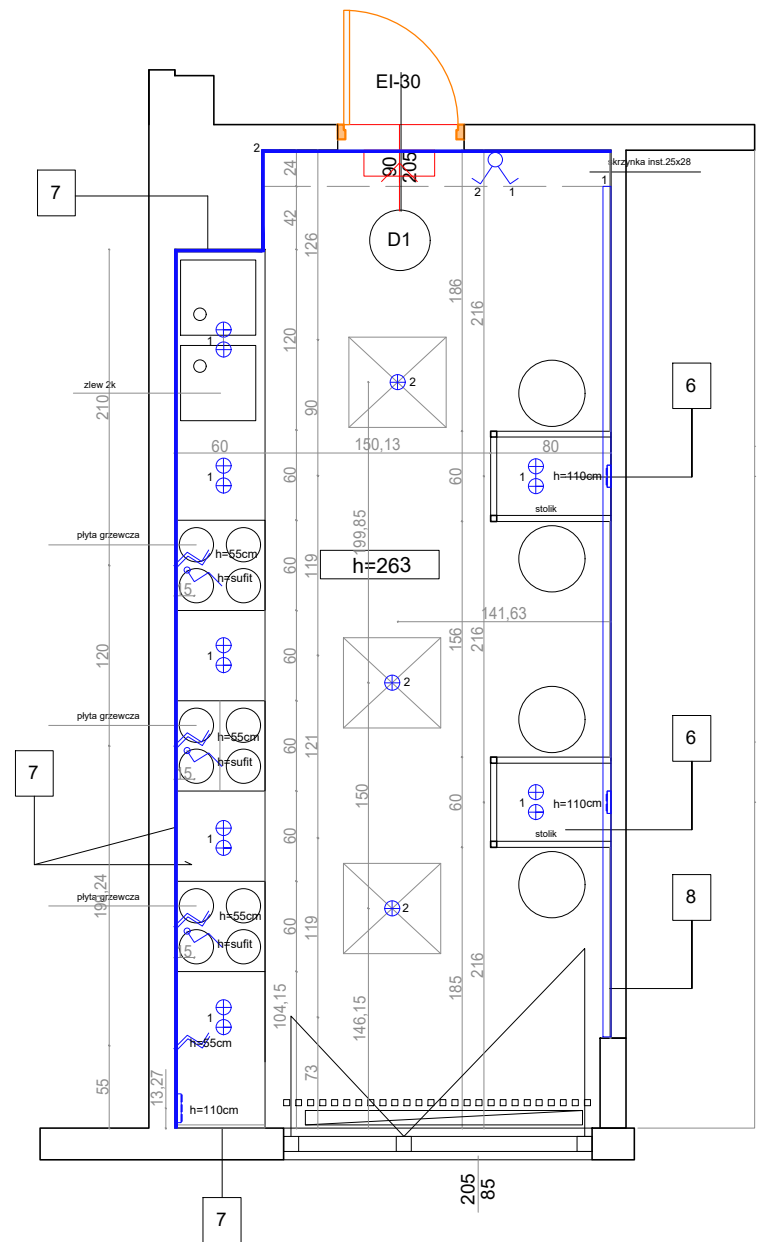

# ELEKTRYKA

- wykładzina podłogowa pcv imitująca beton.

beton architektoniczny trawertyn gr. 2cm

stelarz stalowy profil 4x4 cm RAL 9005

przewód zasilający

gniazdo siłowe

włącznik

gniazdo 2x hermetyczne

gniazdo 3x hermetyczne

czujka dymowa

L1 oprawa oświētł. led. 60x60 kol.czarny

głoŝnik DSO

sufit systemowy- kolor czarny






L2 lampa nastopowa/ led/ tuba czarna

L3 pasek led pod skrzynką instalac.

L4 pasek led nad kratą wema.

grzejnik

## WIDOKI ŚCIAN

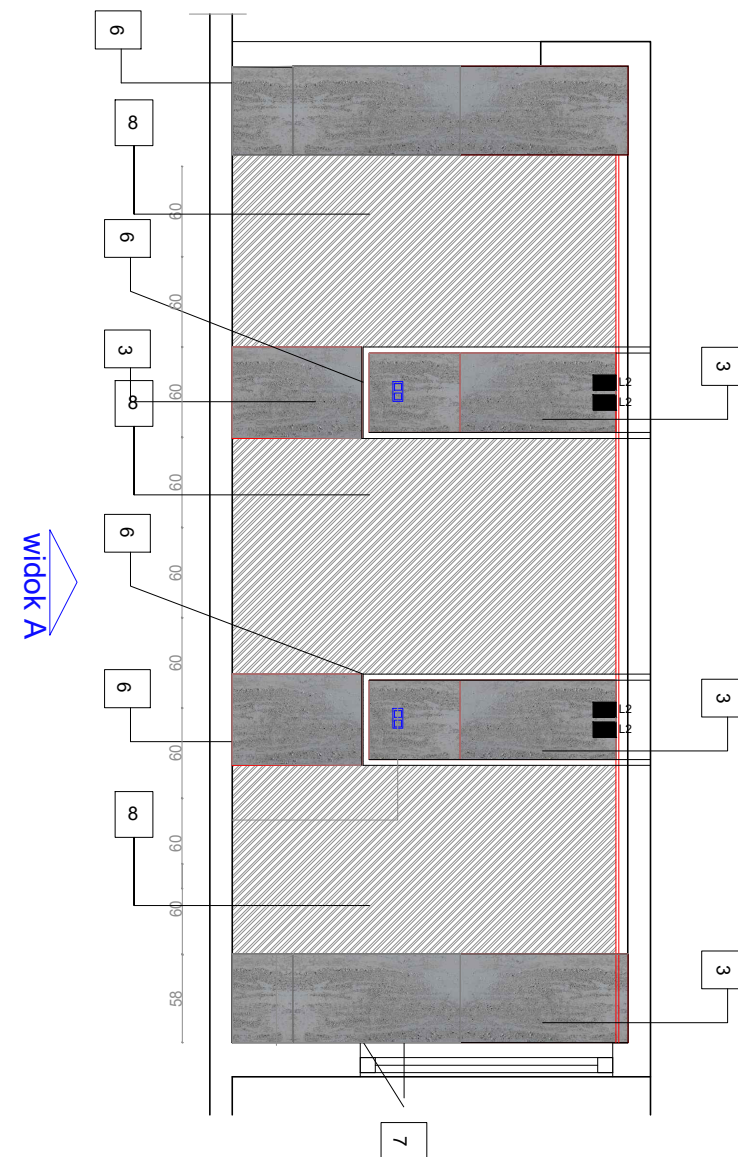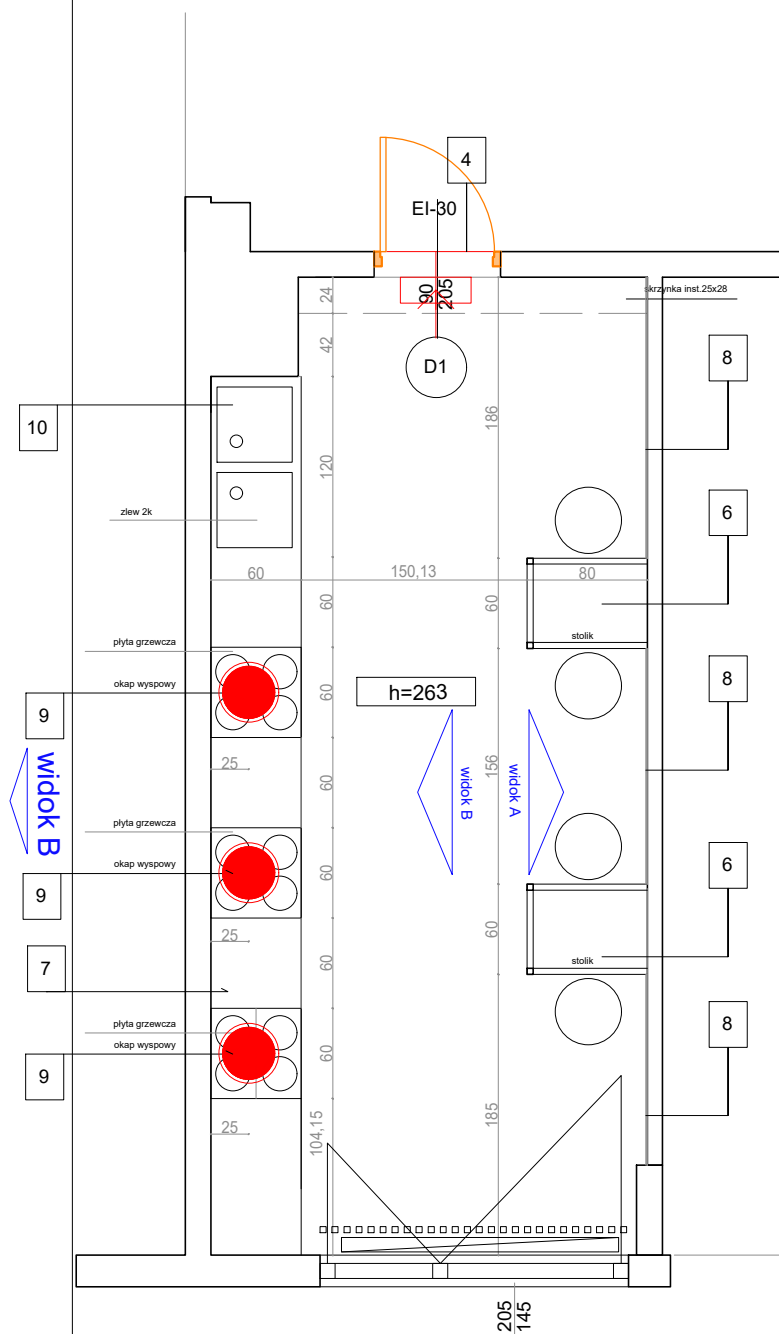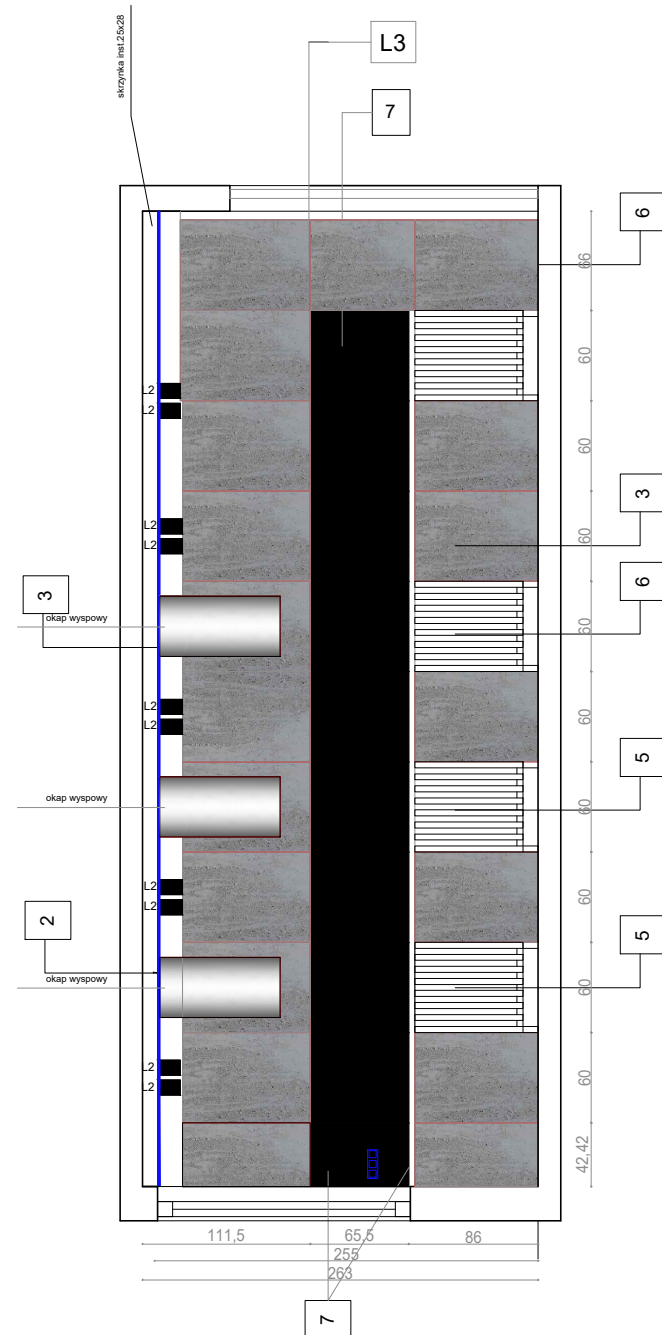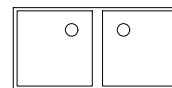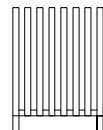

WIDOK1

RZUT

## WIDOK 2

KRAUZ DESIGN

KRAKÓW U L. ZAWIŁA 69  
W W W .KRAUZDESIGN. P L

## CONCEPT 1

adres inwestora:		firma projektująca: KRAUZE DESIGN 30-438 KRAKÓW UL. BORKOWSKA 27B/05 WWW.KRAUZEDESIGN.PL BIURO-KRAKÓW UL. ZAWILA 69	
DS4 KRAKÓW UL. SKARZYŃSKIEGO 9			
temat: PROJEKT ARANŻACJI KUCHNI W DOMU STUDENCKIM NR 4 POLITECHNIKI KRAKOWSKIEJ			
adres obiektu: 31-866 KRAKÓW UL. SKARZYŃSKIEGO 9			
projektant:		podpis:	
mgr inż. arch. JACEK KRAUZE			
tytuł:		data: 24.03.2022 r. nr. 8	
KUCHNIA WIDOKI ŚCIAN		data:	

## SPIS WYPOSAŻENIA

IP	WYPOSAŻENIE	SYMBOL	OPIS	ILOŚĆ
1	Wykładzina podłogowa PCV	1	Typ produktu wg ISO: Homogeniczne wykładziny podłogowe z PCW (ISO 10581) Klasyfikacja obiektowa: 34 Bardzo intensywne natężenie ruchu Klasyfikacja przemysłowa: 43 Intensywne natężenie ruchu  iQ OPTIMA - Optima COOL WHITE 0871	18m2
2	Sufit rastrowy	2	Micro Cell - profile aluminiowe o profilu U o podstawie 5 mm i wysokości 26 mm. w standardzie oczko o 60 mm. Aluminiowe sufity Micro Cell są niepalne i niekapiące pod wpływem ognia, sklasyfikowane w klasie A1. Kolor Ral 9005	16m2
3	Beton architektoniczny	3	Beton architektoniczny o fakturze trawertynu klejony bezpośrednio do ściany klejem poliuretanowym. usytuowanie słabów pionowe, wielkość materiału 60x240x2 Kolor jasno szary zbliżony do koloru cementu naturalnego. Fuga pionowa 5mm Powyższe kryteria spełnia beton firmy Leraco	20 m2
4	Drzwi wejściowe	4	Drzwi oklejone obustronnie folią samoprzylepną wraz z futrynami i nadprożem na kolor Ral 9005 Odporna na zadrapania i wszelkiego rodzaju zadrapania. Kolor czarny matowy.	1sztuk
5	Okno	5	okno plastikowe dwukwaterowe otwieralno-uchylne 2 szybowe kolor biały. 145x205cm	1sztuka
6	Stolik, maskownice stalowe	6	konstrukcja stolików podwieszana do sufitu. stal - rura stalowa zabezpieczona antykorozyjnie 4x4 cm Ral 9005 - blat kamienny jak na kuchni. Maskownice RAL 9005 ABSOLUT BLACK [PŁYTA]	2 szt. stół 3 szt. maskownice blat kuchnia 1 szt. maskownica kaloryfer
7	Blat z kamienia+fartuch	7	ABSOLUT BLACK [PŁYTA] Płyta kamienna na blat kuchenny granit płomieniowany . grubość 2 cm	8,5m2
8	Tapeta /grafika	8	Tapety ścienne winylowe - tapety odporne na wszelkiego rodzaju zadrapania, zmywalne odporna na wszelkie warunki niekorzystne. grafika podoznaczona przez inwestora.	10m2

