


SK.EL skrzynka elektryczna bezpiecznikowa  
TEL gniazdo telefoniczne  
EL gniazdo elektryczne podwójne  
L1 oprawa nastropowa liniowa  
L2 oprawa nastropowa punktowa  
JWK jednostka wewnętrzna klimatyzacji  
JZK jednostka zewnętrzna klimatyzacji

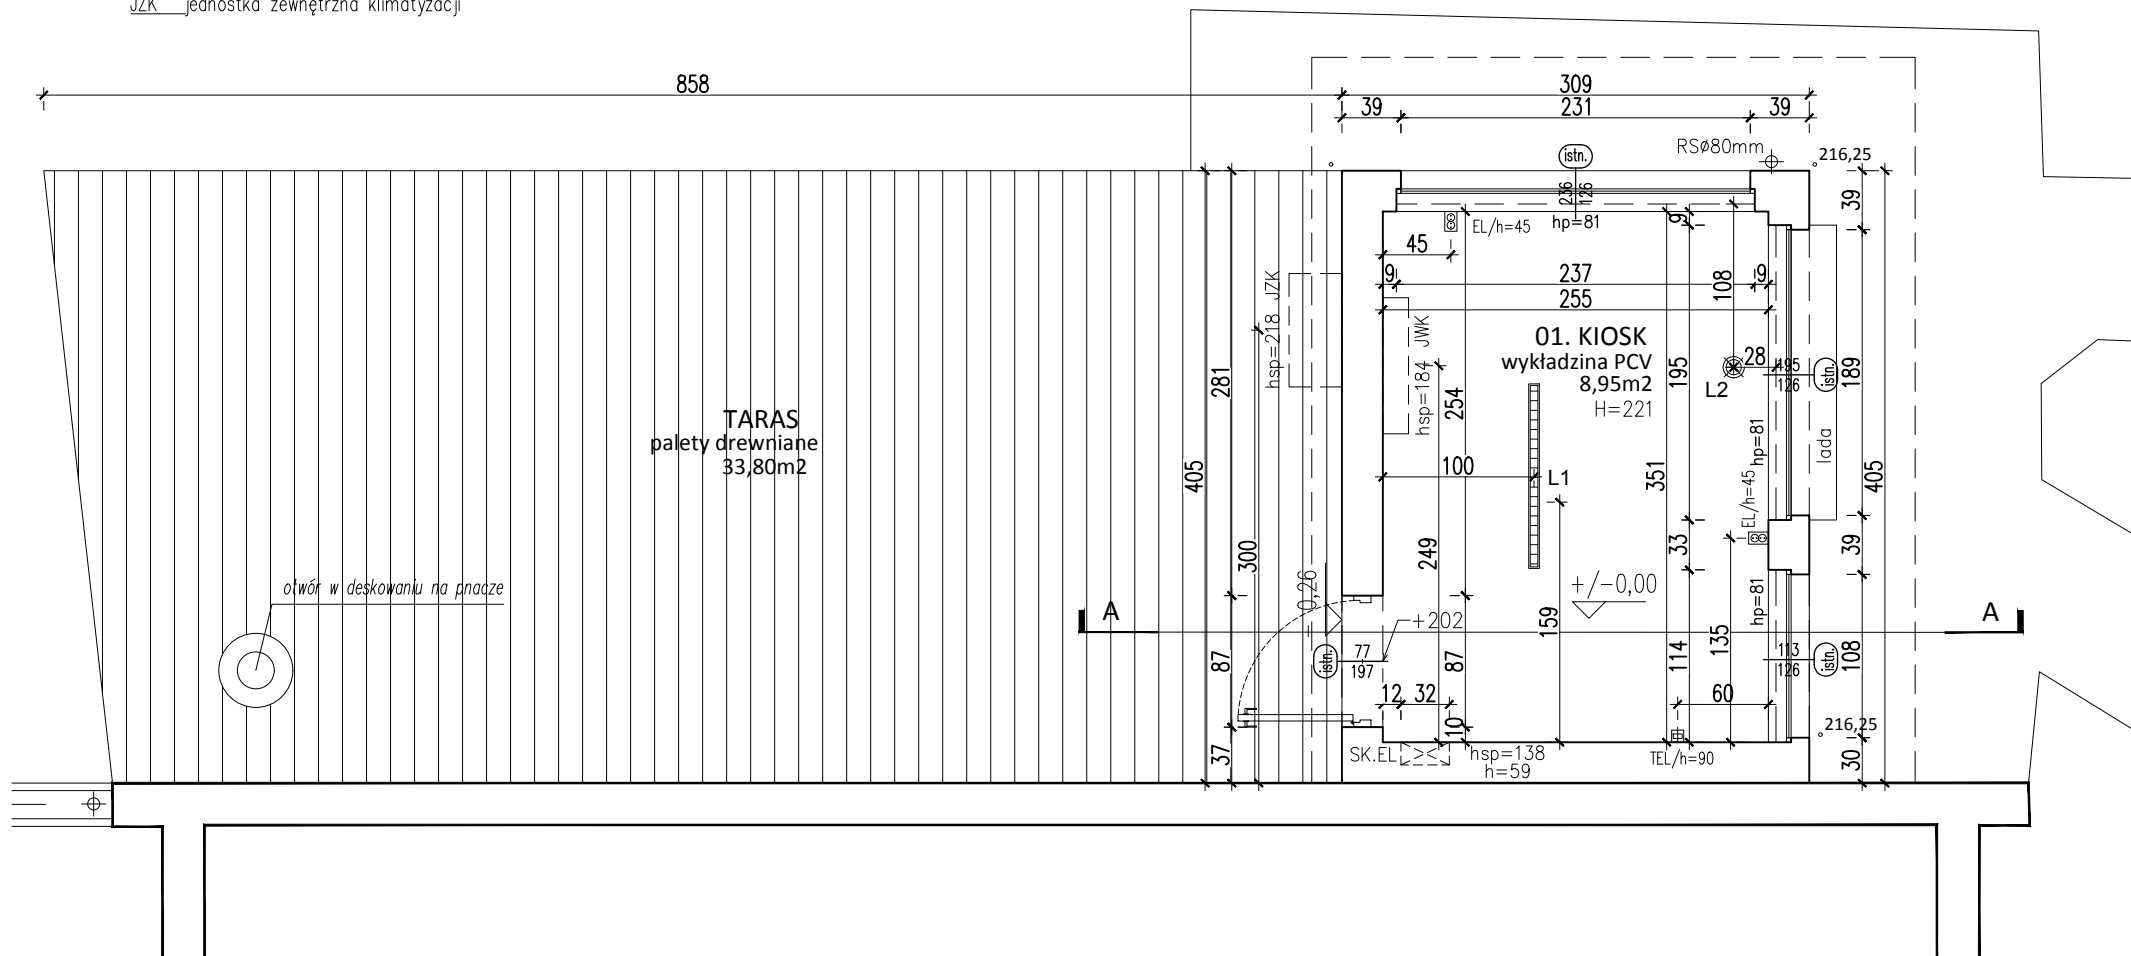

PROJEKT ADRES	Przebudowa kiosku 10-67, ocieplenie wschodniej ściany budynku czytelnika		ARCHITEKTURA branża
INWESTOR ADRES	Politechnika Krakowska im. Tadeusza Kościuszki ul. Warszawska 24, 31-155 Kraków	03.2022 data	PROJEKT BUDOWLANY faza
RYSUNEK	RZUT PARTERU - INWENTARYZACJA -	1:50 skala	1 nr rysunku
PROJEKTANT	mgr inż. arch. Danuta Rokicka	nr upr. MPOIA/024/2015	
SPRAWDZAJĄCY	mgr inż. arch. Piotr Bartkiewicz	nr upr. MPOIA/028/2013	