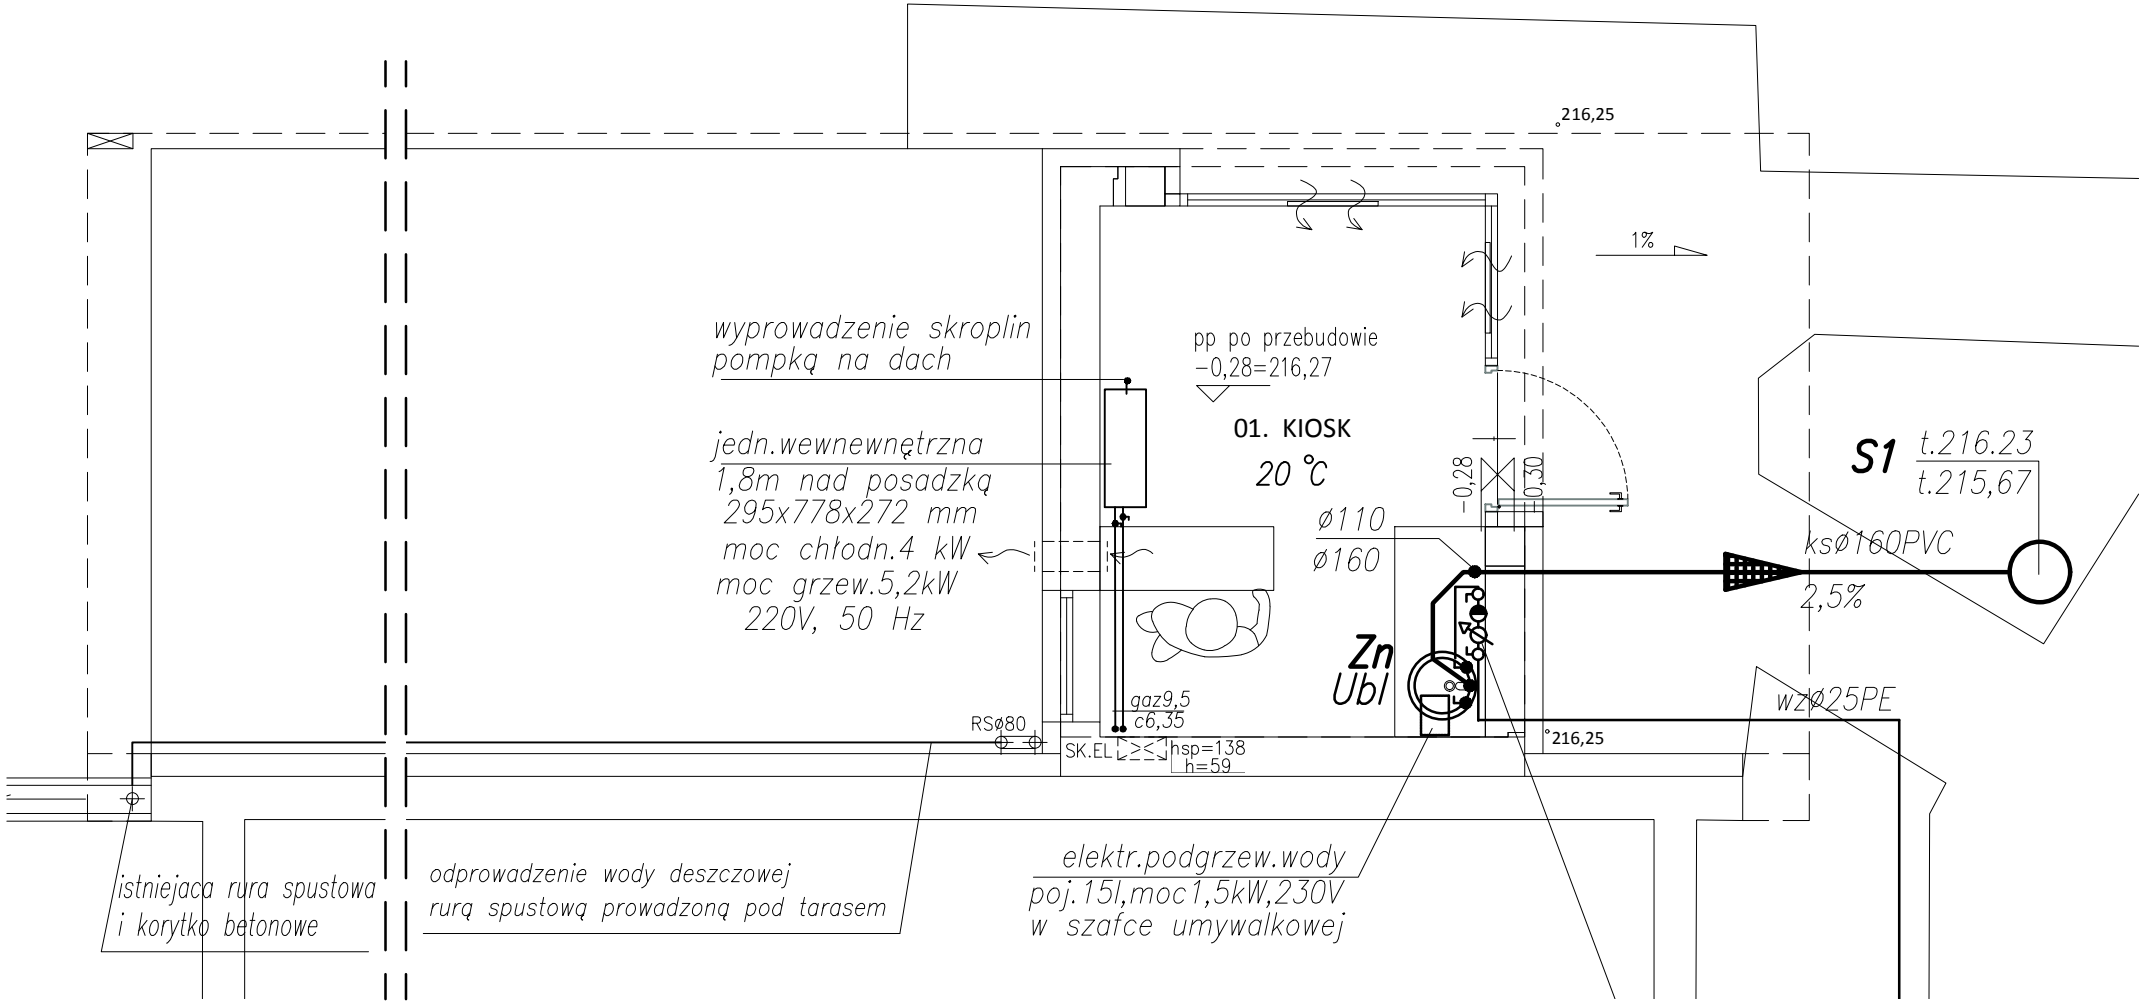

LEGENDA:

- Proj. instal. wody zimnej
- Proj. instal. kan. sanitarnej
- Proj.czynnik chłodniczy

PROJEKT ADRES	Przebudowa kiosku 10-67, ocieplenie wschodniej ściany budynku czytelni		SANITARNA branża
INWESTOR ADRES	Politechnika Krakowska im. Tadeusza Kościuszki ul. Warszawska 24, 31-155 Kraków	03.2022 data	PROJEKT BUDOWLANY faza
RYSUNEK	PARTER - RZUT INSTALACJI WOD-KAN i KLIMATYZACJI	**1:50** skala	**1** nr rysunku
PROJEKTANT	mgr inż. Barbara Zasada	nr upr. UAN-Upr.95/90	
SPRAWDZAJĄCY	mgr inż. Krzysztof Zasada	nr upr. SLK5898/PWBS/15	