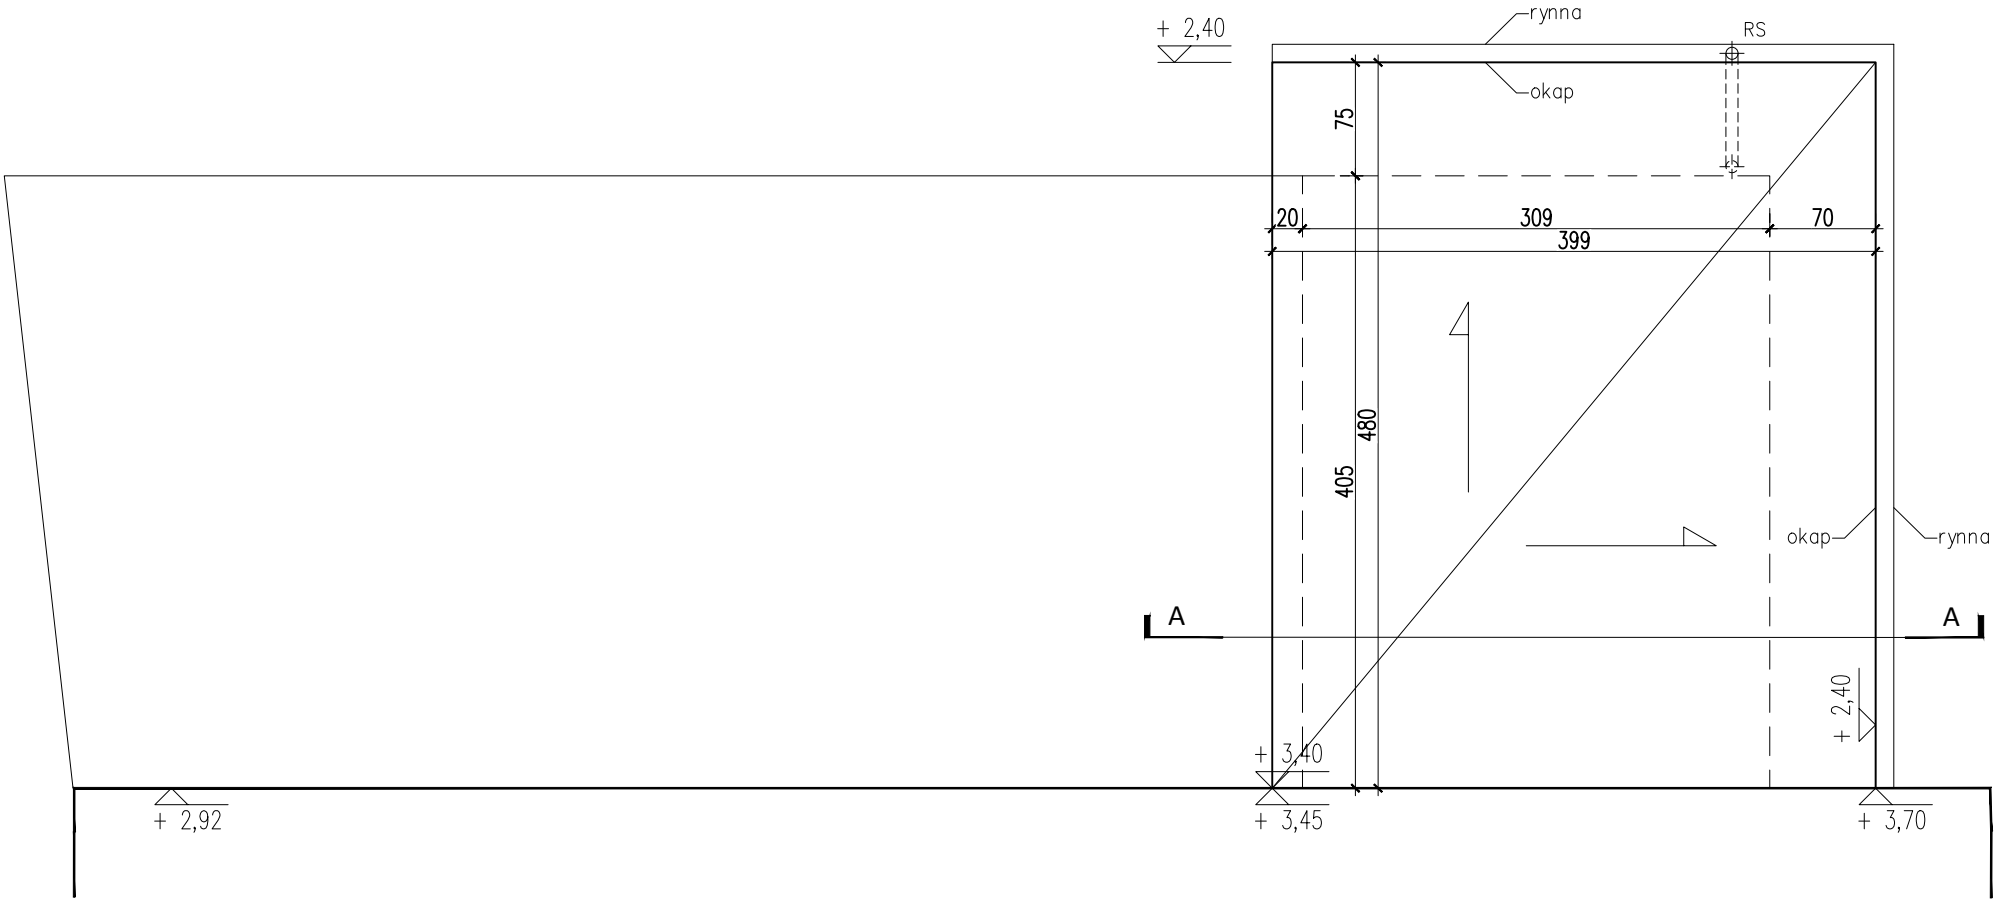

PROJEKT ADRES	Przebudowa kiosku 10-67, ocieplenie wschodniej ściany budynku czytelni		ARCHITEKTURA branża
INWESTOR ADRES	Politechnika Krakowska im. Tadeusza Kościuszki ul. Warszawska 24, 31-155 Kraków	03.2022 data	PROJEKT BUDOWLANY faza
RYSUNEK	RZUT DACHU - INWENTARYZACJA -	**1:50** skala	**2** nr rysunku
PROJEKTANT	mgr inż. arch. Danuta Rokicka nr upr. MPOIA/024/2015		
SPRAWDZAJĄCY	mgr inż. arch. Piotr Bartkiewicz nr upr. MPOIA/028/2013		