


zakres
opracowania

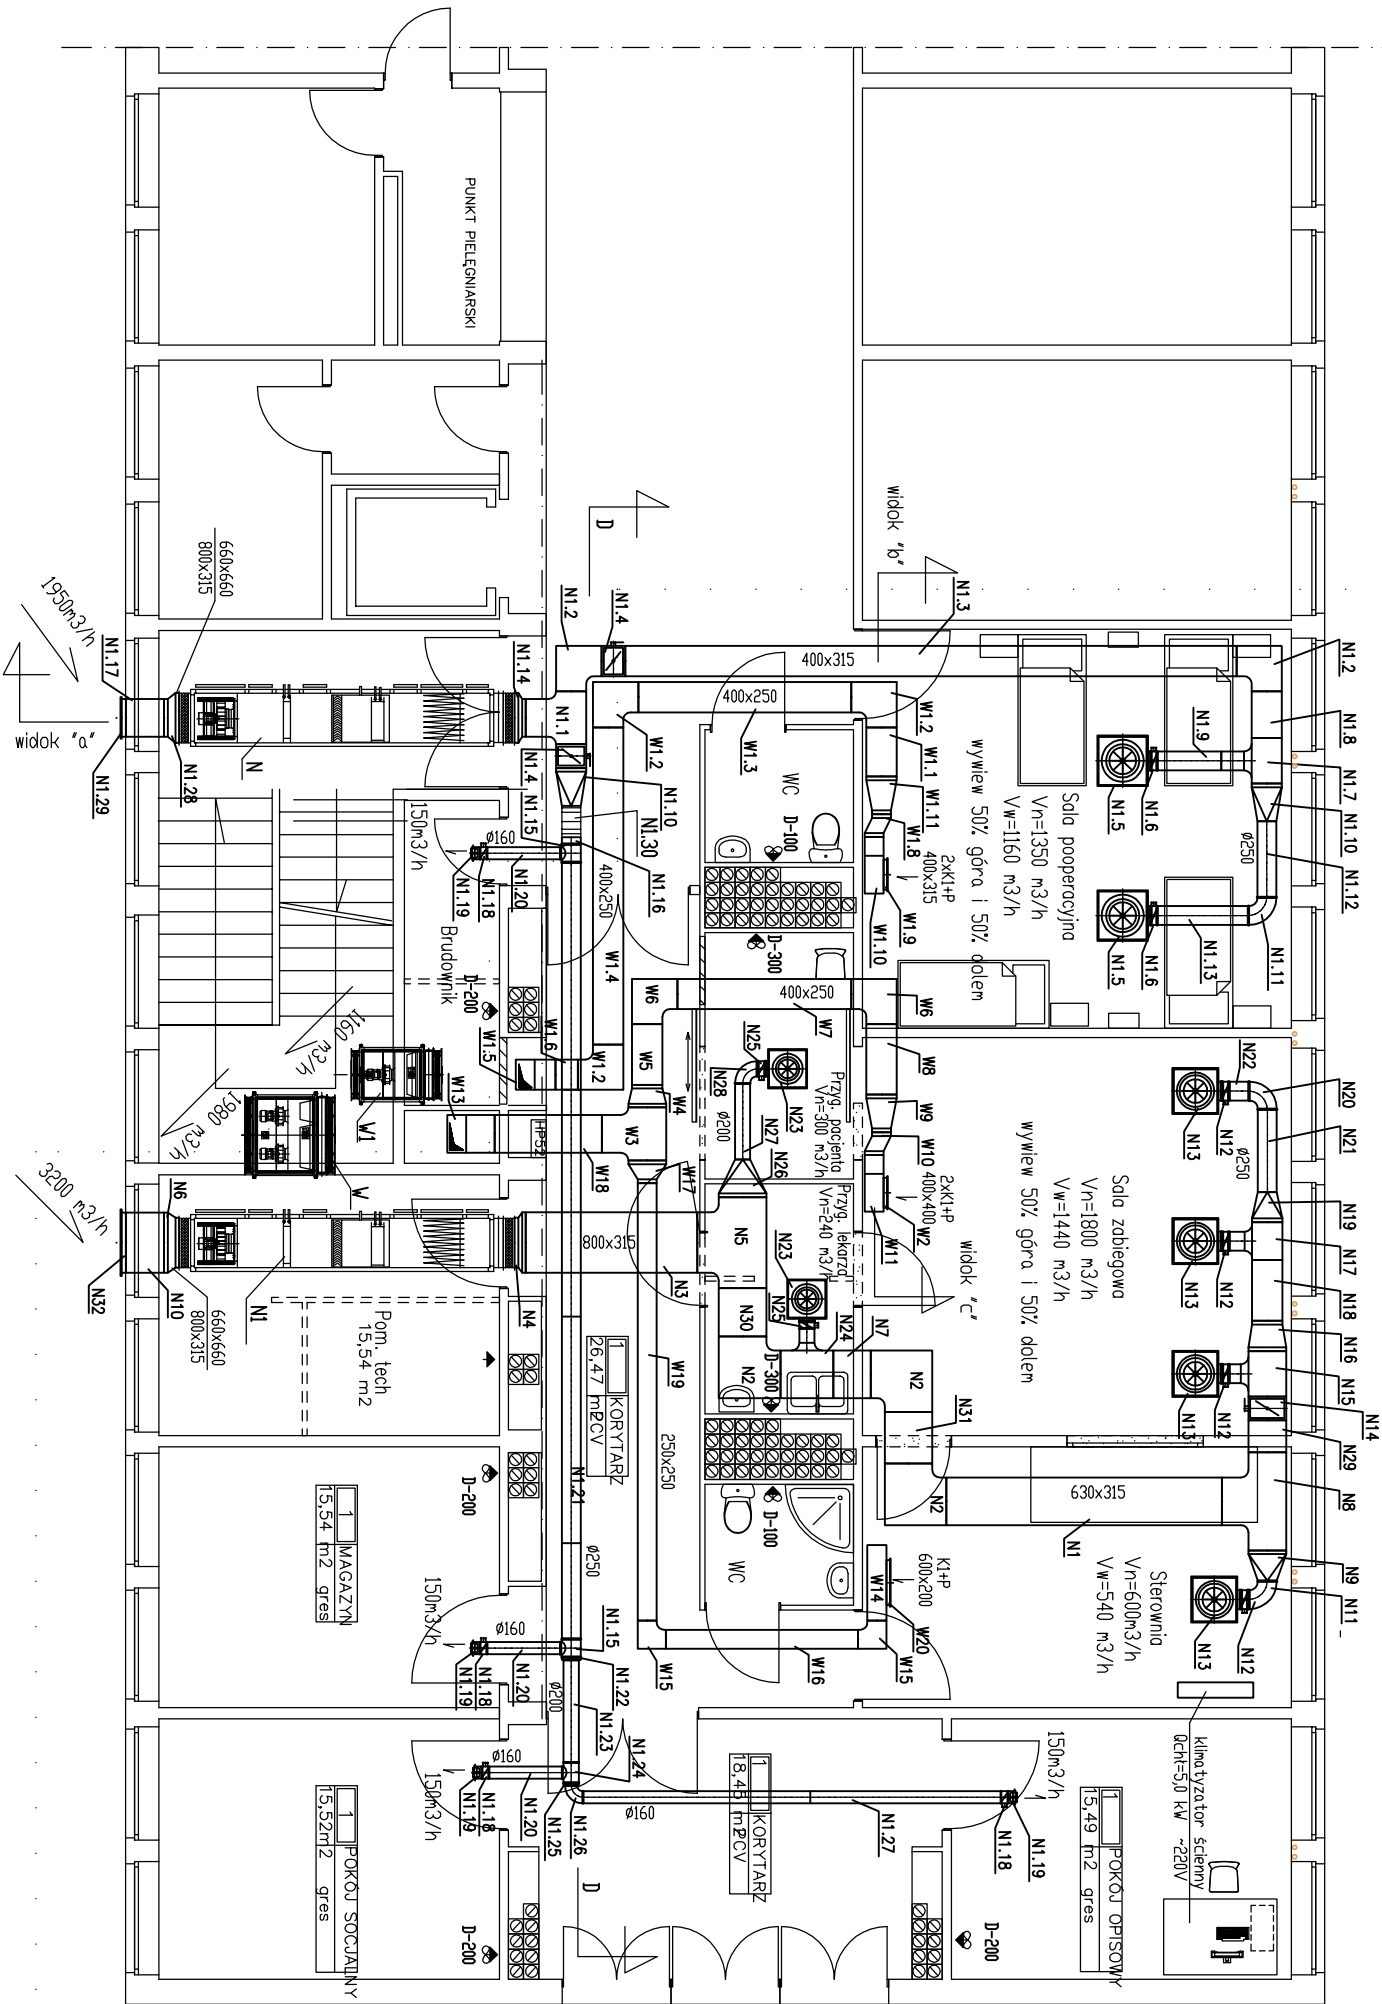

UWAGI

W układzie automatyki centrala N, W dla sali pooperacyjnej i centrala N1, W1 + wentylatory osiowe D-300 dla sali zabiegowej i Uszczelnienie lokacji centrali wentylacyjnych na dachu na budowie Jednostka zew. klimatyzatora ze sterowni na dachu

WENTYLACJA MECHANICZNA
RZUT VI PIĘTRA 1:100

TEMAT:	ZMIANA SPOSOBU UZYTEKOWANIA POMIESZCZEN SZPITALA NA PRACOWNIE ANGIOGRAFICZNA W SZPITALU WOJSKOWYM		
INWESTOR:	X WOJSKOWY SZPITAL KLINICZNY Z POLIKLINIKĄ Bydgoszcz, ul. Powstańców Warszawy 7		
NAZWIŚKO - NR UPR.			
PROJEKTANT	MGR INŻ. ANNA ZAPAL UM-KZ-7206/104/86	PODPIS	
WERYFIKATOR	INŻ. BARBARA GRZEGORZEWICZ GP-KZ-7342/61/94		
DATA	BRANŻA	NR RYS.	
30.11.2007	WENTYLACJA	1/2	