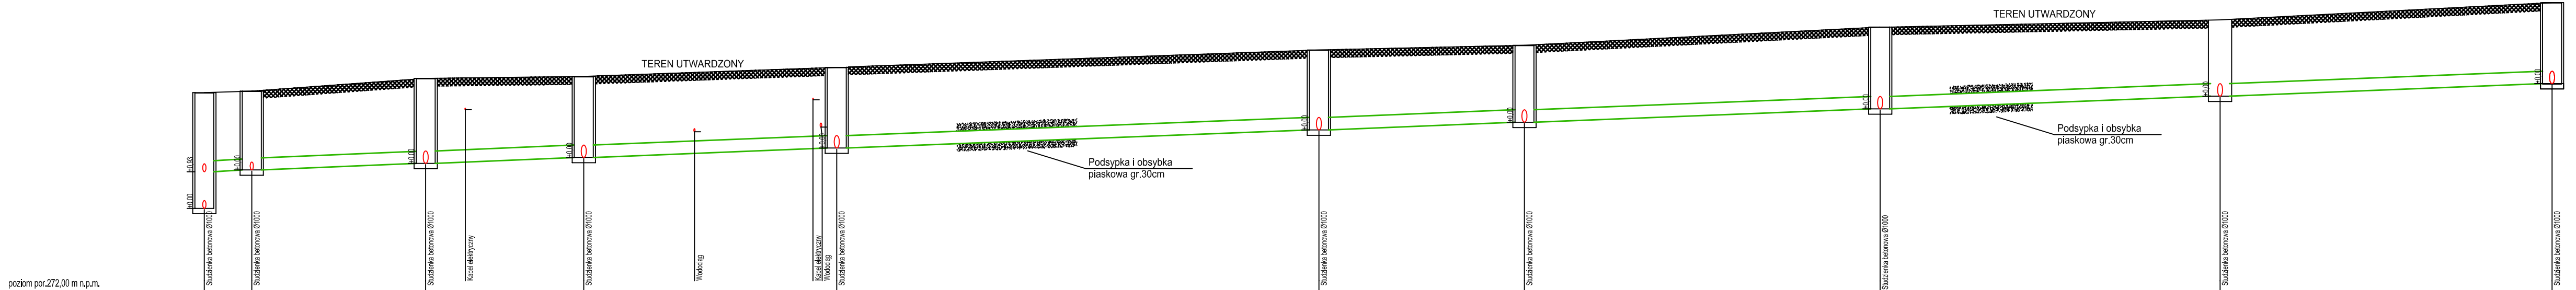

poziom por.272,00 m n.p.m.

Węzeł	S1	D1	D2	D3	D4	D5	D6	D7	D8	D9
Rzędna terenu [m n.p.m.]	277,01	277,05	277,37	277,42	277,65	276,09	276,21	276,67	276,85	276,29
Rzędna dna rury [m n.p.m.]	274,08 275,01	275,06	275,22	275,37	275,61	276,07	276,26	276,60	276,92	277,24
Zagłębienie [m]	2,93 2,00	1,99	2,15	2,05	2,04	2,02	1,95	2,07	1,93	2,05
Materiał,Średnica/Spadek [%]	PCV200 1,50	PCV200 1,50	PCV315 1,50	PCV315 1,50	PCV315 1,50	PCV315 1,50	PCV315 1,50	PCV315 1,50	PCV315 1,50	
Długość [m]	3,00	11,00	10,00	16,00	30,50	13,00	22,50	21,50	21,00	
Odległość [m]	0,00	3,00	14,00	24,00	40,00	70,50	93,50	106,00	127,50	148,50

PROJEKT.pl Firma Inżynierska
41 - 902 Bytom ul. Kossaka 17 / 2
tel. +48 793 009 795
biuro@fiprojekt.pl
www.fiprojekt.pl

OBIEKT	Szpital Specjalistyczny Nr 2 w Bytomiu 41 - 902 Bytom, ul. St. Batorego 15
INWESTOR	Szpital Specjalistyczny Nr 2 w Bytomiu 41 - 902 Bytom, ul. St. Batorego 15
RODZAJ OPRACOWANIA	PROJEKT BUDOWLANO-WYKONAWCZY ZEWNĘTRZNYCH INSTALACJI KANALIZACJI
TYTUŁ RYSUNKU	PROFIL KANALIZACJI DESZCZOWEJ
PROJEKTOWAŁ	mgr inż. Łukasz PLAZA nr upr. SLK/3365/POOS/10
DATA 10.2016r.	**SKALA 1:100/250** — **NR RYS. 5**

297x720