


NAPIĘCIE ZNAM.: 415 VAC/50Hz  
WYKONANIE: IP 30 , IK08, I KL. OCHR.  
ZASILANIE: GÓRA  
ODPŁYWY: DÓŁ  
WYSOKOŚĆ [mm]: 1560  
SZEROKOŚĆ [mm]: 600  
GŁĘBOKOŚĆ [mm]: 250

## Schemat rozdzielnicy RP7.1R+RP7.1K

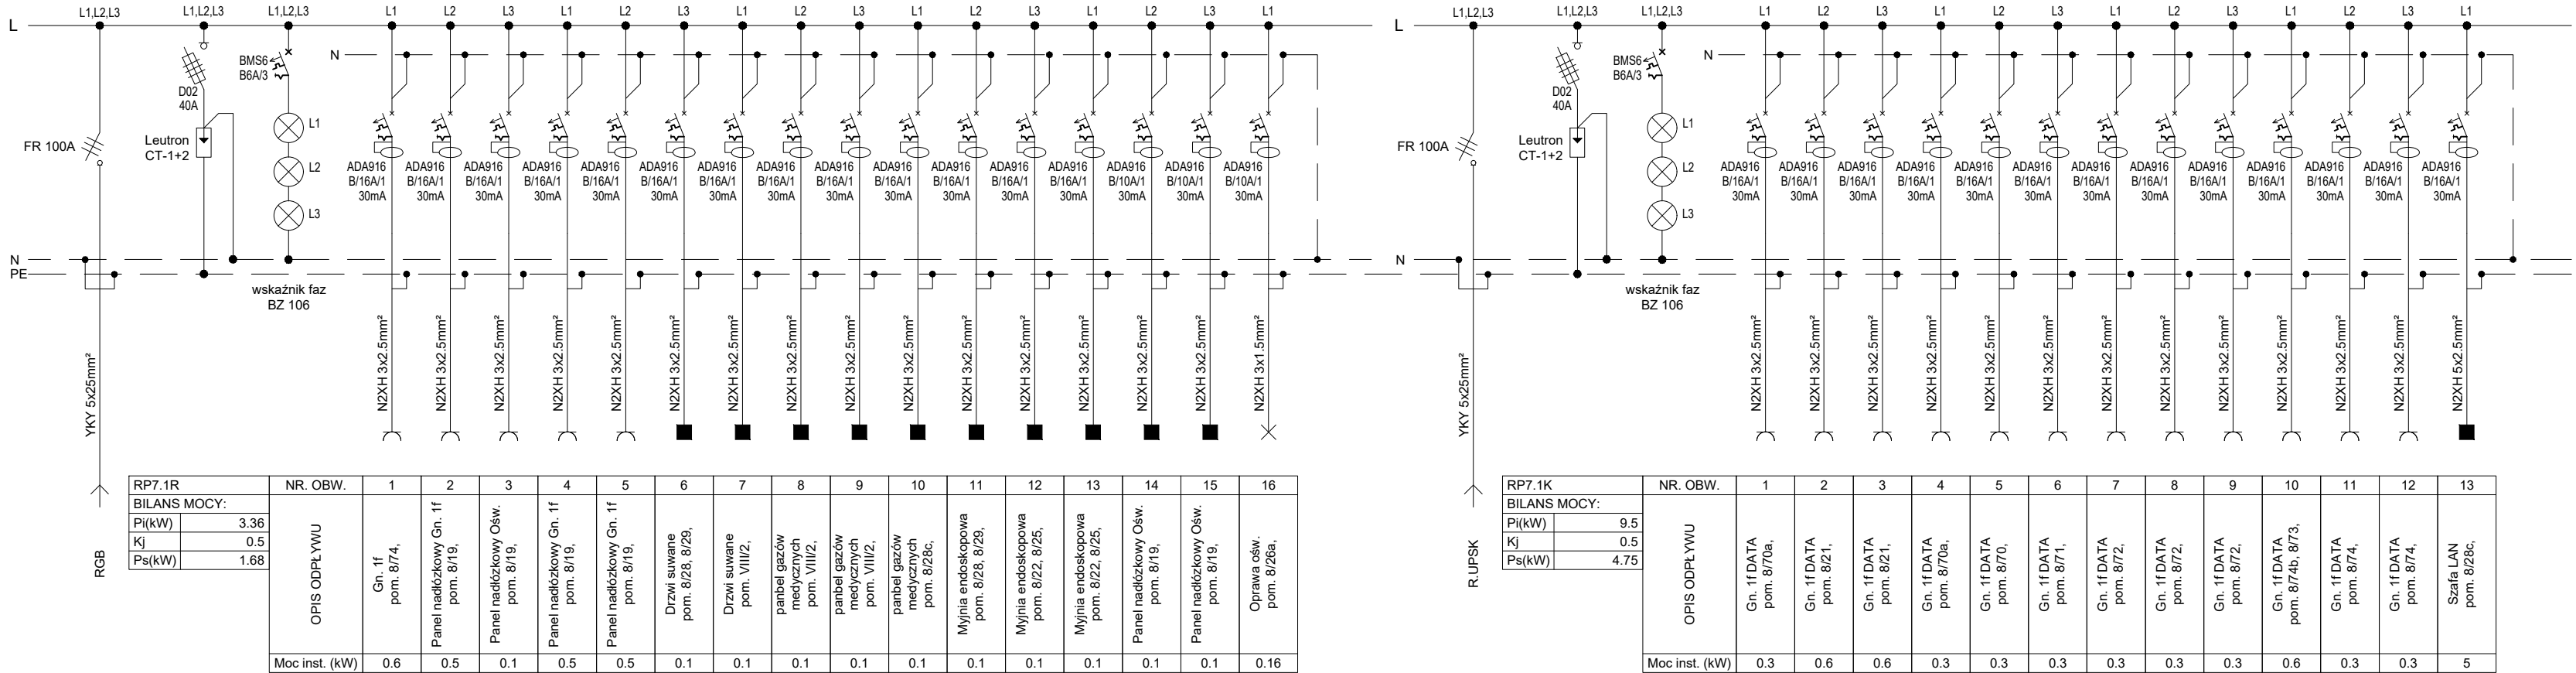

<b>Przedsiębiorstwo Organizacji Inwestycji</b> <b>Allplan Sp. z o.o.</b> ul. Mahoniowa 14, 85-390 Bydgoszcz, tel. 52 348 84 10, fax 52 348 84 11 e-mail: biuro@allplan.com.pl, www.allplan.com.pl NIP: 967-125-78-54		
Faza / Phase: <b>PROJEKT WYKONAWCZY</b>		
Tytuł / Subject: <b>PRZEBUDOWA POMIESZCZEŃ DLA POTRZEB ODDZIAŁU KLINICZNEGO GASTROENTEROLOGICZNEGO W BUD. NR 3, PIĘTRO VII - STRONA PÓŁNOGNA</b>		
Adres / Address: <b>UL. POWSTAŃCÓW WARSZAWY 5 85-681 BYDGOSZCZ WOJ. KUJAWSKO-POMORSKIE jedn. ew. 046101 10bręb 0124dz. ew. nr 6/18</b>		
Brand / Industry: <b>ELEKTRYKA</b>		
Investor / Client: <b>10 WOJSKOWY SZPITAL KLINICZNY Z POLIKLINIKĄ SAMODZIELNY PUBLICZNY ZAKŁAD OPIEKI ZDROWOTNEJ</b>		
Projektant / Designer: <b>mgr inż. Dariusz Naruszewicz</b>	NIP DEC. O NADANIU UPRAWNIEN: <b>WAM/0068/PW/OE/11</b>	
Specjalność / Specialty: <b>Uprawnienia budowlane w specjalności instalacyjnej w zakresie sieci, instalacji i urządzeń elektrycznych i elektroenergetycznych</b>		
Sprawdzał / Verified by: <b>mgr inż. Tomasz Niedźwiecki</b>	NIP DEC. O NADANIU UPRAWNIEN: <b>PDL/0058/POE/11</b>	
Specjalność / Specialty: <b>Uprawnienia budowlane w specjalności instalacyjnej w zakresie sieci, instalacji i urządzeń elektrycznych i elektroenergetycznych</b>		
Opracowanie / Drafted by: <b>inż. Zbigniew Szukis</b>		
Temat / Subject: <b>Schemat rozdzielnicy RP7.1R+RP7.1K</b>		NIP ERSUNY / Drawing Number: <b>PW_E_08</b>
Data / Date: <b>LUTY 2022</b>		Skala / Scale: <b>b/s</b>