


LEGENDA:

	Terminal z wezwaniem lekarza I LCD
	Lampka 4 kolorowa + buczek
	Moduł Przywoławczo - odwoławczy lekarski BUS
	Moduł Pociąganu BUS
	Moduł Przywoławczo - odwoławczy z RJ45 BUS
	Moduł Przywoławczo - odwoławczy lekarski z RJ45 BUS
	Lampka wolne zajęte
	Moduł wolne zajęte
	Zasilacz stabilizowany 24VDC
	Magistrala korytarzowa UTP-H kat.5e 24AWG+NHXH 2x1,5mm²
	Magistrala salowa UTP-H kat.5e 24AWG
	Przewód zasilający NHXH 3x1,5mm²

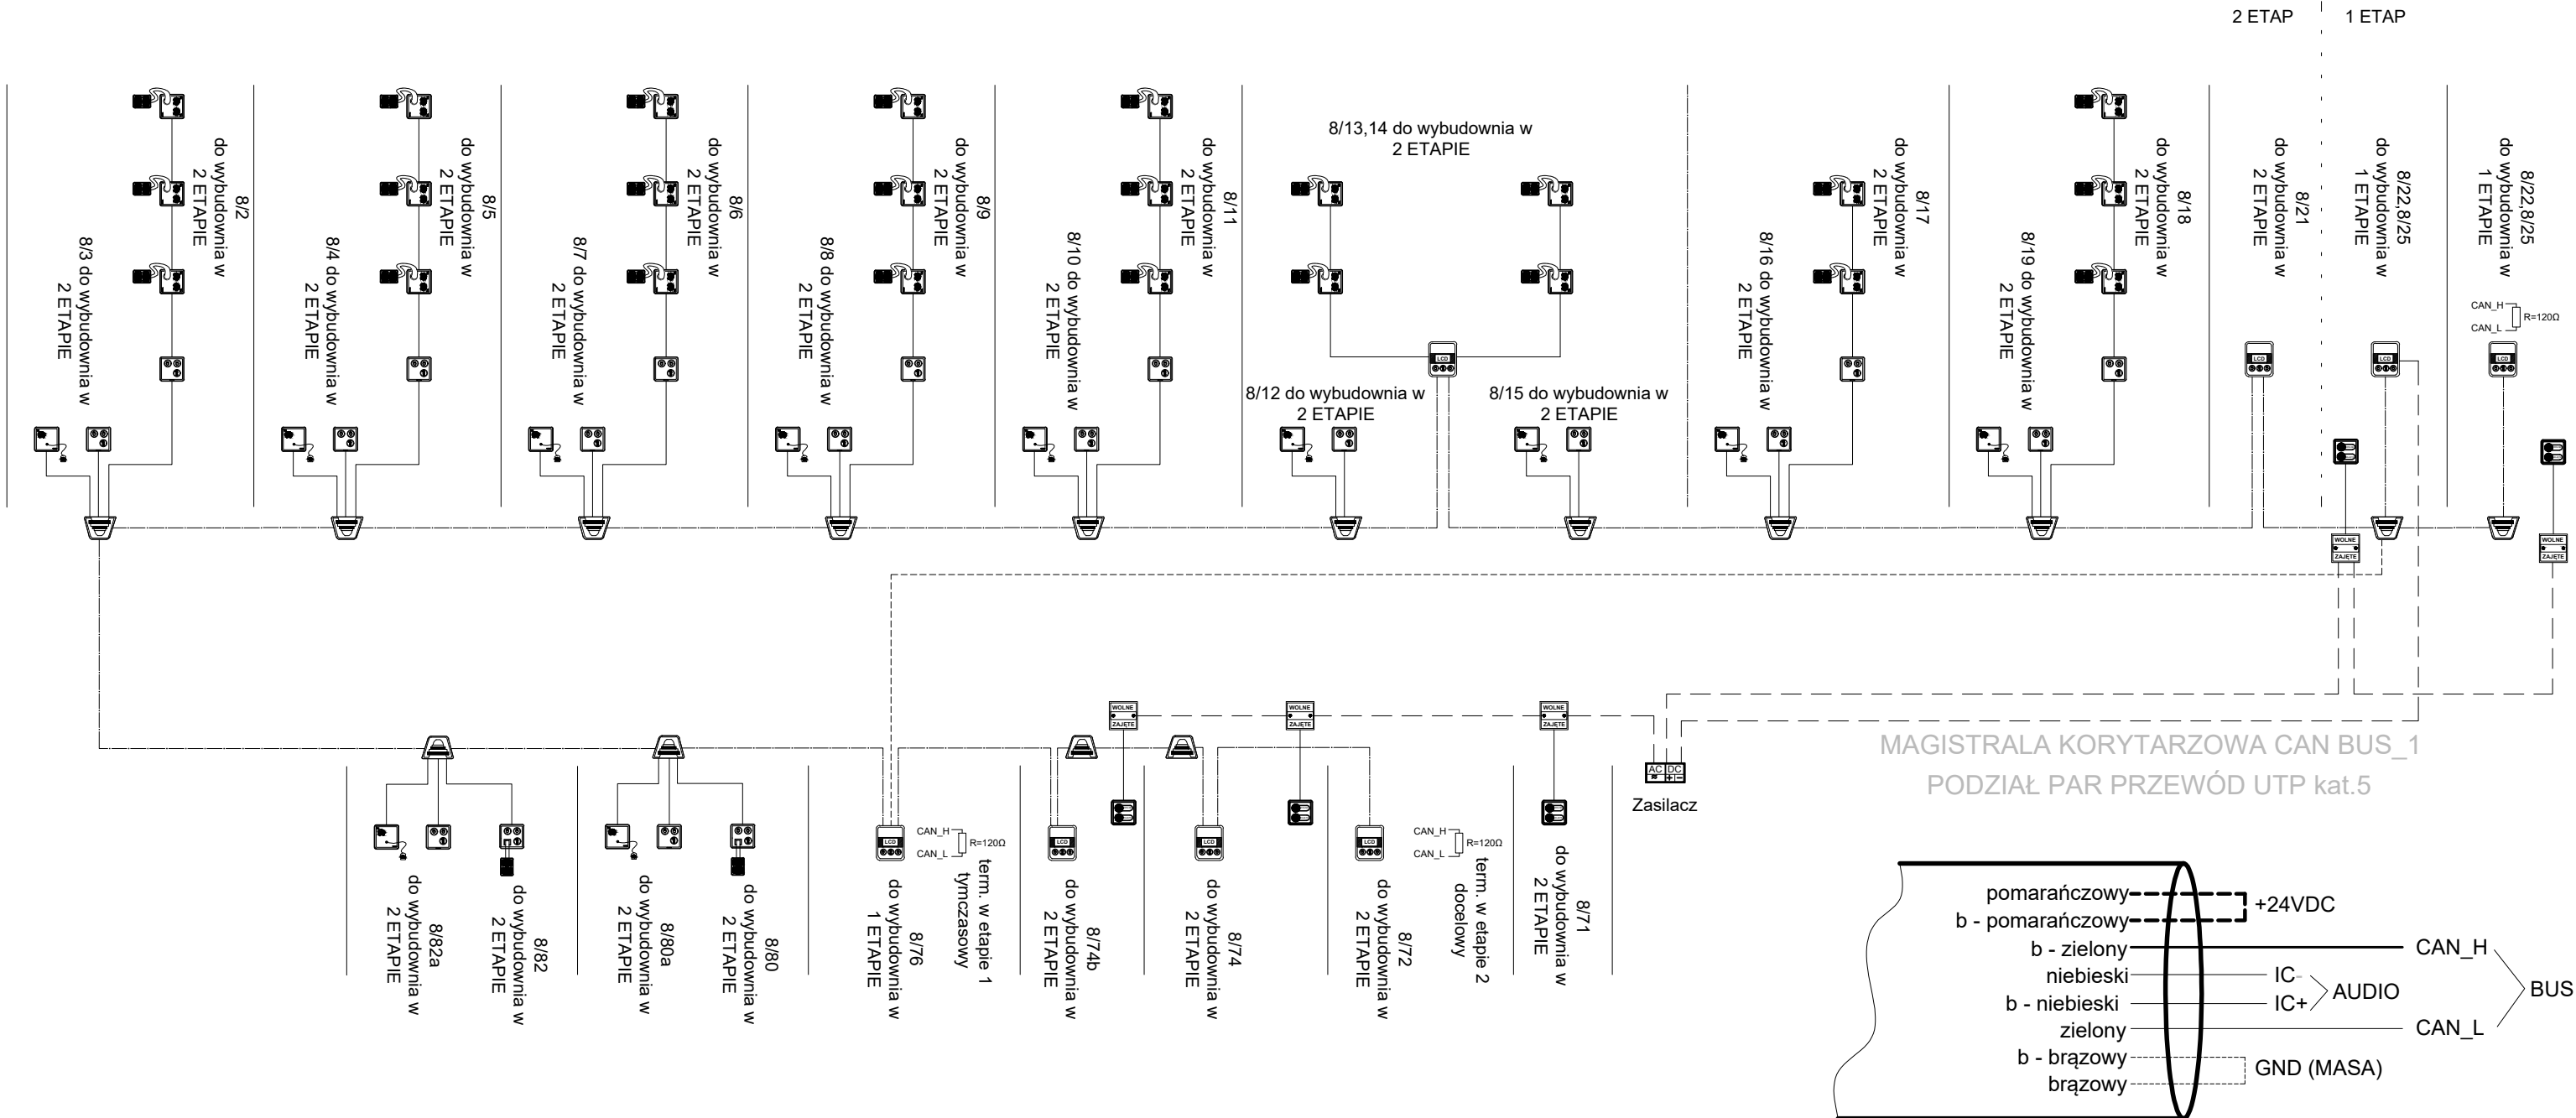

Przedsiębiorstwo Organizacji Inwestycji Allplan Sp. z o.o. ul. Mahoniowa 14, 85-390 Bydgoszcz, tel. 52 348 84 10, fax 52 348 84 11 e-mail: biuro@allplan.com.pl, www.allplan.com.pl NIP: 967-125-78-54		
FAZA / PHASE: PROJEKT WYKONAWCZY		
TYTUŁ / SUBJECT: PRZEBUDOWA POMIESZCZEŃ DLA POTRZEB ODDZIAŁU KLINICZNEGO GASTROENTEROLOGICZNEGO W BUD. NR 3, PIĘTRO VII - STRONA PÓŁNOCNA		
ADRES / ADDRESS: UL. POWSTAŃCÓW WARSZAWY 5 85-681 BYDGOSZCZ WOJ. KUIAWSKO-POMORSKIE jedn. ew. 046101 1obręb 0124dz. ew. nr 6/18		
BRANŻA / INDUSTRY: TELEKOMUNIKACJA		
INWESTOR / CLIENT: 10 WOJSKOWY SZPITAL KLINICZNY Z POLIKLINIKĄ SAMODZIELNY PUBLICZNY ZAKŁAD OPIEKI ZDROWOTNEJ		
PROJEKTANT / DESIGNER: MGR DARIUSZ RYBACZYK	NR DEC. O NADANIU UPRAWNIEN WAM/0052/ZH07/05	PODPIS / SIGNATURE
SPECJAŁNOŚĆ / SPECIALTY: Uprawnienia budowlane w specjalności telekomunikacyjnej w zakresie telekomunikacji przewodowej wraz z infrastrukturą towarzyszącą		
SPRAWDZONY / VERIFIED BY: MGR INŻ. PIOTR RACZYŃSKI	NR DEC. O NADANIU UPRAWNIEN WAM/0104/PO07/08	PODPIS / SIGNATURE
OPRACOWANIE / DRAFTED BY: inż. Zbigniew Szukis		
TEMAT / SUBJECT: Schemat instalacji przywoławczej	NR RYSUNKU / DRAWING NUMBER PW_T_08	REWIZJA
DATA / DATE: LUTY 2022		SKALA / SCALE: b/s