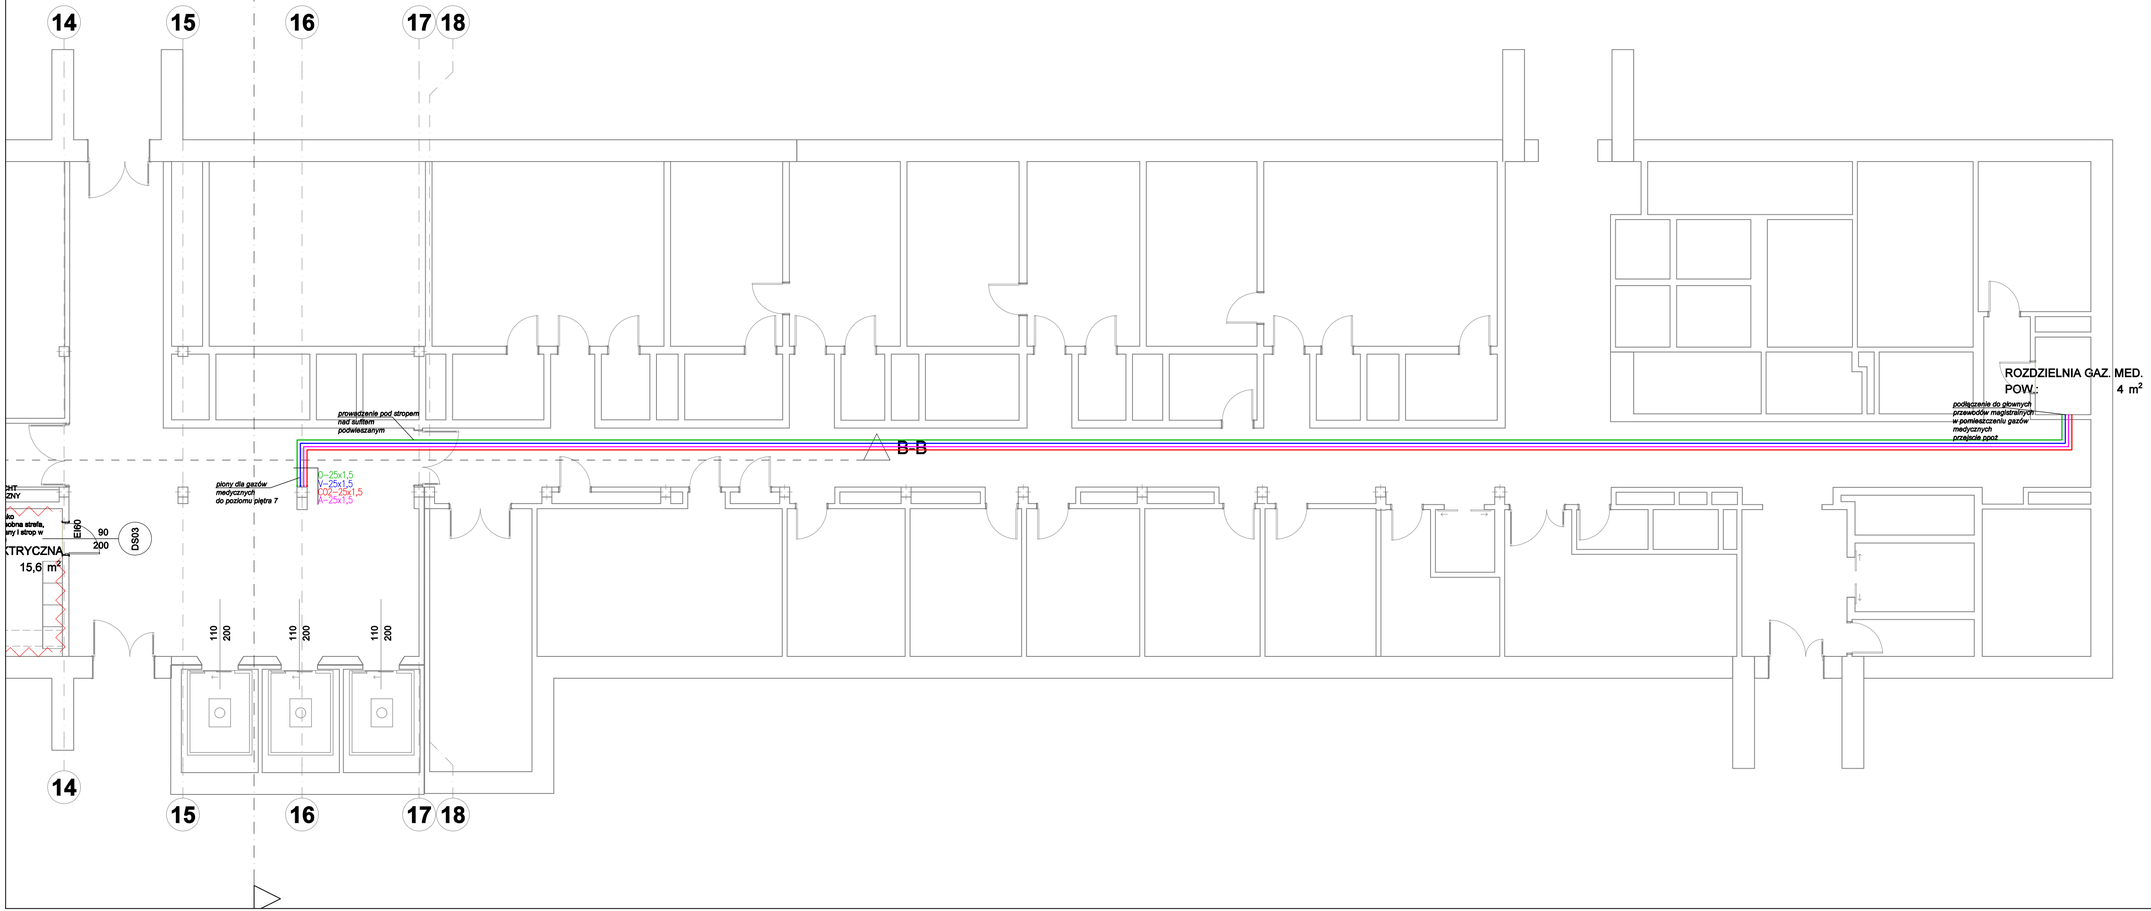


uwaga:
1. instalacje należy zaizolowac zgodnie z obowiązującymi przepisami
2. przejścia instalacji przez przegrody budowlane wykonac w tulejach ochronnych
3. instalację wykonac z rur miedzianych
4. Przed wykonaniem podłaczenia domierzyć piony na budowie
5. podłączenie instalacji do systemu występującego w budynku
6. Przejścia instalacji przez przegrody wydzielenia pożarowego zabezpieczyć przejściami ppoż zgodnei z obowiązującymi przepisami
7. przejścia przewód przez ściany prowadzić w tulejach osłonowych
8. instalację prowadzić natynkowo
9. etapowanie prac zgodnie z etapowaniem architektonicznym

Widejcy obrazek #1 676E5B25.png


Przedsiębiorstwo Organizacji Inwestycji Alliplan Sp. z o.o.
ul. Mahomtowa 14, 85-390 Bydgoszcz,
tel. 52 348 84 10, fax 52 348 84 11
e-mail: biuro@alliplan.com.pl, www.alliplan.com.pl
NIP: 967-125-79-54


FAZA / PHASE:
PROJEKT WYKONAWCZY

TYTUŁ / SUBJECT:
PRZEBUDOWA POMIESZCZEŃ DLA POTRZEB ODDZIAŁU KLINICZNEGO GASTROENTEROLOGICZNEGO W BUD. NR 3, PIĘTRO VII - STRONA PÓŁNOCNA

ADRES / ADDRESS:
UL. POWSTAŃCÓW WARSZAWY 5, 85-681 BYDGOSZCZ

BRANŻA / INDUSTRY:
SAN ITARNA

INWESTOR / CLIENT:
10 WOJSKOWY SZPITAL KLINICZNY Z POLIKLINIKĄ SAMODZIELNY PUBLICZNY ZAKŁAD OPIEKI ZDROWOTNEJ

| PROJEKTOWAŁ / DESIGNER | NR UPR. O NAZWISKO UPRAWNIONEGO | PODPIS / SIGNATURE |
|---|---|---|
| mgr inż. Marcin Surowiec | POM/0016/POOS/05 | |
| SPECJALNOŚĆ / SPECIALTY: Uprawnienia budowlane do projektowania bez ograniczeń w specjalności instalacyjnej | | |
| mgr inż. Paweł Lesman | POM/0056/POOS/10 | |
| SPECJALNOŚĆ / SPECIALTY: Uprawnienia budowlane do projektowania bez ograniczeń w specjalności instalacyjnej | | |

| SPRAWDZIŁ / VERIFIED BY | NR UPR. O NAZWISKO UPRAWNIONEGO | PODPIS / SIGNATURE |
|---|---|---|
| | | |
| SPECJALNOŚĆ / SPECIALTY | | |
| OPRACOWAŁ / DRAFTED BY | | PODPIS / SIGNATURE |
| | | |

| TEMAT / SUBJECT | NR RYSUNKU / DRAWING NUMBER | REWIZJA |
|---|---|---|
| piwnica gazy medyczne | PB05 | |

| DATA / DATE | SKALA / SCALE |
|---|---|
| luty 2022 | 1:100 |