

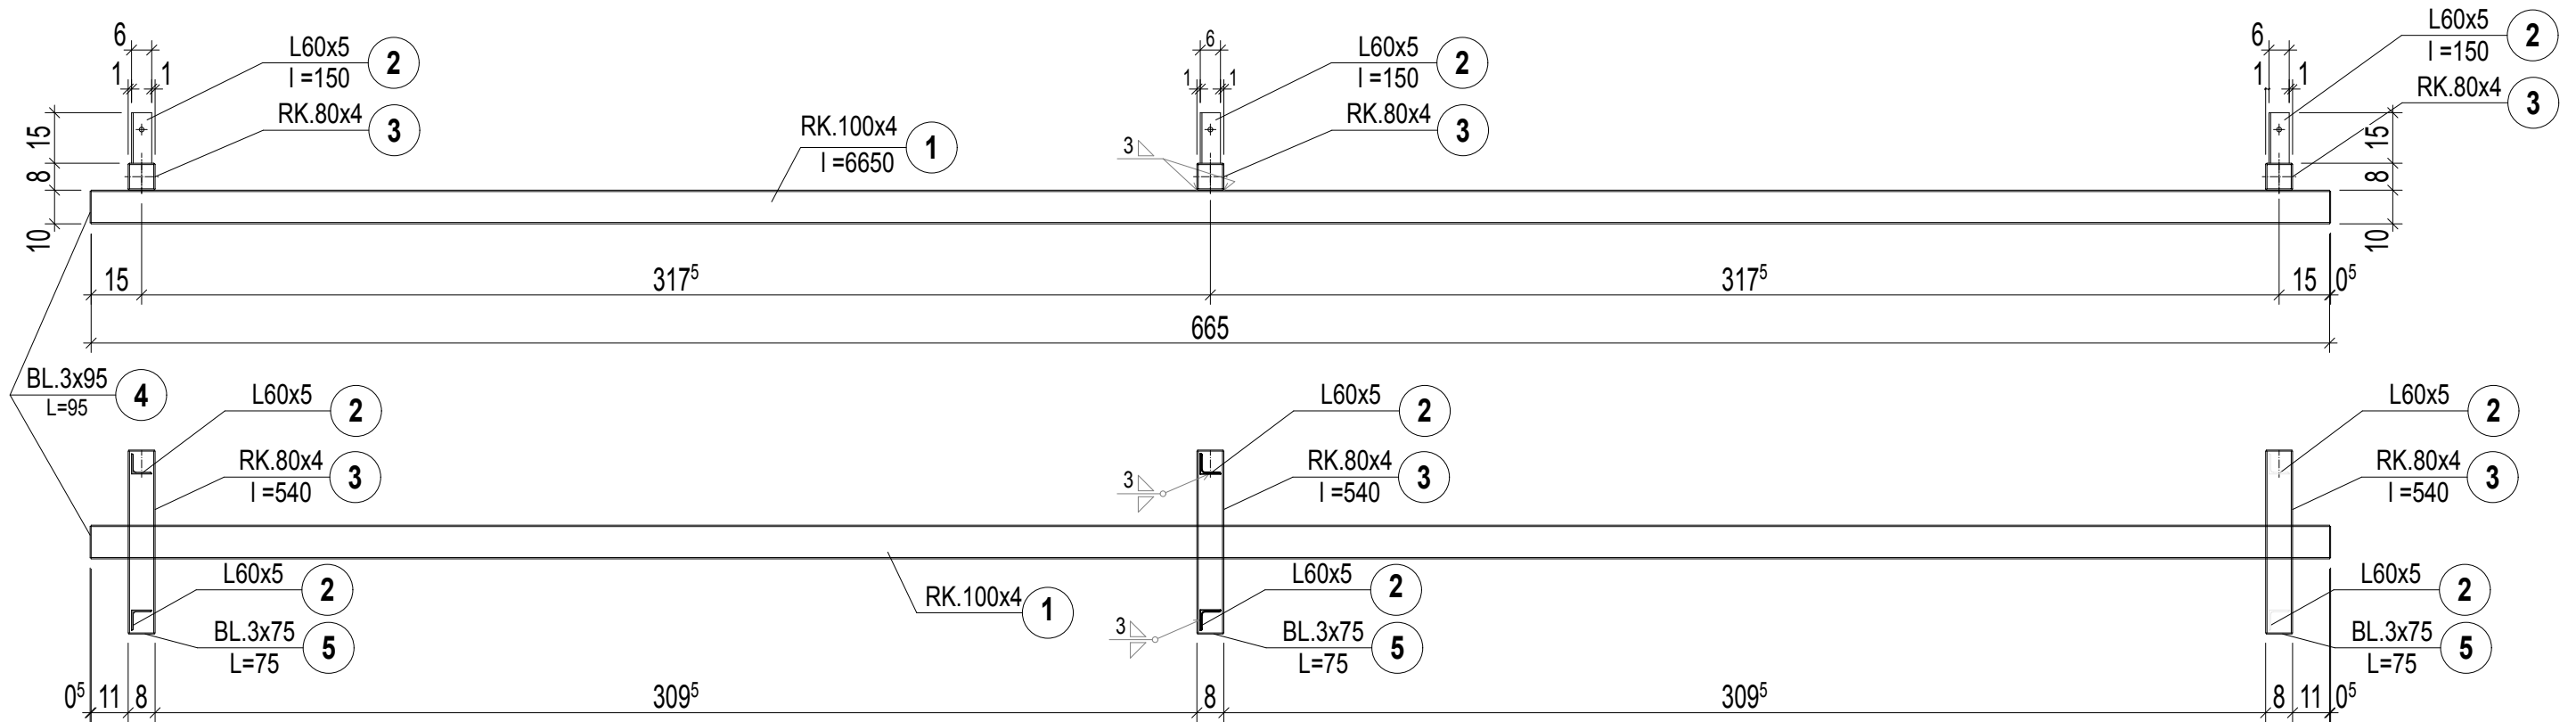


**BELKA STALOWA BS-1 1 SZT.**

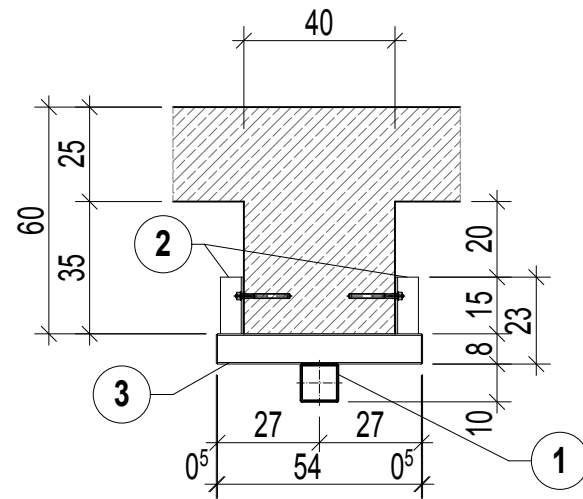

## SZCZEGÓŁ MOCOWANIA BELKI BS-1 DO PODCIAGU ŻELBETOWEGO

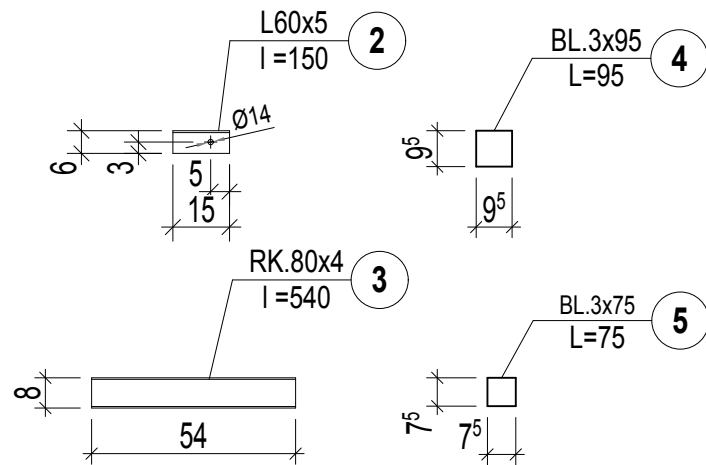

**KOTWY "HILTI" HIT-HY200 -HIT-V**  
**8.8 M12x125 3 x 2szt.**  
**GŁĘBOKOŚĆ KOTWIENIA 100mm**

**Skala 1:20**  
**STAL S235JR**

**ZABEZPIECZENIE ANTYKOROZYJNE 120μ  
JAK DLA ŚRODOWISKA XC1 wg ISO12944**

NIEOPISANE SPOINY PACHWINOWE 3 mm  
NIEOPISANE SPOINY CZOŁOWE NA PEŁEN PRZEKRÓJ

PRZED WYKONANIE ELEMENTÓW SPRAWDZIĆ  
WZAJEMNĄ ŁOALIZACJĘ I  
WYMIARY ELEMENTÓW ISTNIEJĄCYCH

**UWAGI:**

1. Rysunek rozpatrywać łącznie z rzutem architektury
2. Przed wykonaniem kątowników mocujących belkę stalową do istniejącego podciagu, sprawdzić szerokość podciagu żelbetowego.
3. Po osadzeniu konstrukcji belki stalowej i wypoziomowaniu należy zlikwidować wszystkie luzy pomiędzy stalowymi elementami mocującymi, a powierzchnią istniejącego podciagu żelbetowego.

Projektował(a):	mgr inż. Krzysztof Niemczyk	Nr uprawnień	82/ PW/ 91 WKP/ BO/ 3491/ 01	Podpis i pieczęć		Branża	Konstrukcja	Stadium dokumentacji	PROJEKT TECHNICZNY			
Opracował(a):	mgr inż. Krzysztof Niemczyk		82/ PW/ 91 WKP/ BO/ 3491/ 01			Inwestor	UNIWERSYTET ADAMA MICKIEWICZA W POZNANIU / ul. H. Wieniawskiego 1, 61-712 Poznań					
Sprawdził(a):	mgr inż. Andrzej Czajka		274/ 86/ Pw WKP/ BO/ 0647/ 01			Nazwa inwestycji/ adres	ZMIANA ARANŻACJI WRAZ Z REMONTEM SAL NR K-1, K-2, K-3 NA WYDZIALE BIOLOGII UAM ul. Uniwersytetu Poznańskiego 6, 61-614 Poznań; dz.nr 283/3; ob.54; ark.30					
Biurowiec przy ul. Wiśniowej 12, 62-081 Przeźmierowo tel./ fax (+61) 814 21 31 e-mail: mwa.sp.zoo@gmail.com	ZMIANY I UZUPEŁNIENIA				Treść rysunku	BELKA STAŁOWA BS-1						
				Data rozpoczęcia projektu	2021		Data	02.2022	Skala	1:20		
				Numer projektu	329/22		Numer rysunku	329-PT/K-D-09			Nr strony	
				UWAGA ! PROJEKT ARCHITEKTONICZNY ROZPATRYWAĆ, ŁĄCZNIE Z PROJEKTAMI BRANŻOWYMI								
					Wszelkie prawa zastrzeżone. Powielanie lub wykorzystywanie niezgodne z przeznaczeniem bez zgody właściciela i projektanta dokumentacji zabronione.							
LP		DATA	ZMIANA / BRANŻA	PROJEKTANT								
1		-	PIERWSZE WYDANIE RYSUNKU	MW								
2		-	-	MW								
3												