STANDARD WYKOŃCZENIA WNĘTRZ - RZUT PARTERU

100 cm 200 cm 500 cm

SKALA 1:100

Na wniosek inwestora oraz za zgodą projektanta dopuszcza się stosowanie materiałów o parametrach nie gorszych niż projektowane.

OZNACZENIA:

- SŁUP ŻELBETOWY
- ŚCIANA Z PUSTAKÓW CERAMICZNYCH O WYMIARACH 300X373X238 MM MUROWANYCH NA PIÓRO – WPUST, OCIEPLENIE STYROPIANEM GR. 20CM
- IZOLACJA TERMICZNA Z WEŁNY MINERALNEJ
- KOMIN WENTYLACJI GRAWITACYJNEJ
- HYDRANT PODTYNKOWY DN 25 Z WĘŻEM PÓŁSZTYWNYM ZASIĘG 30m

FRAGMENT RZUTU KONDYGNACJI NA WYSOKOŚCI OKIEN W POMIESZCZENIU SALI SPORTOWEJ

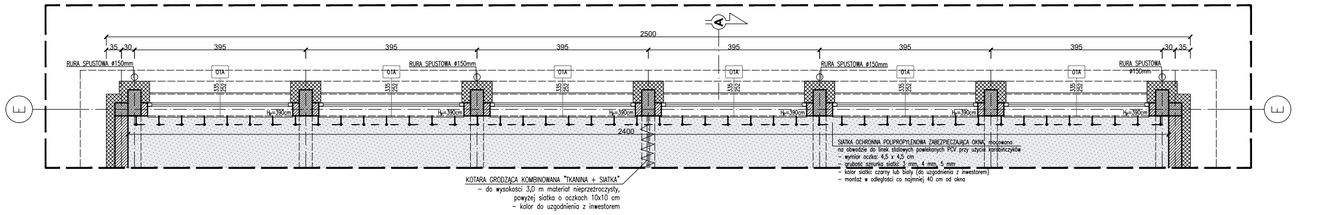

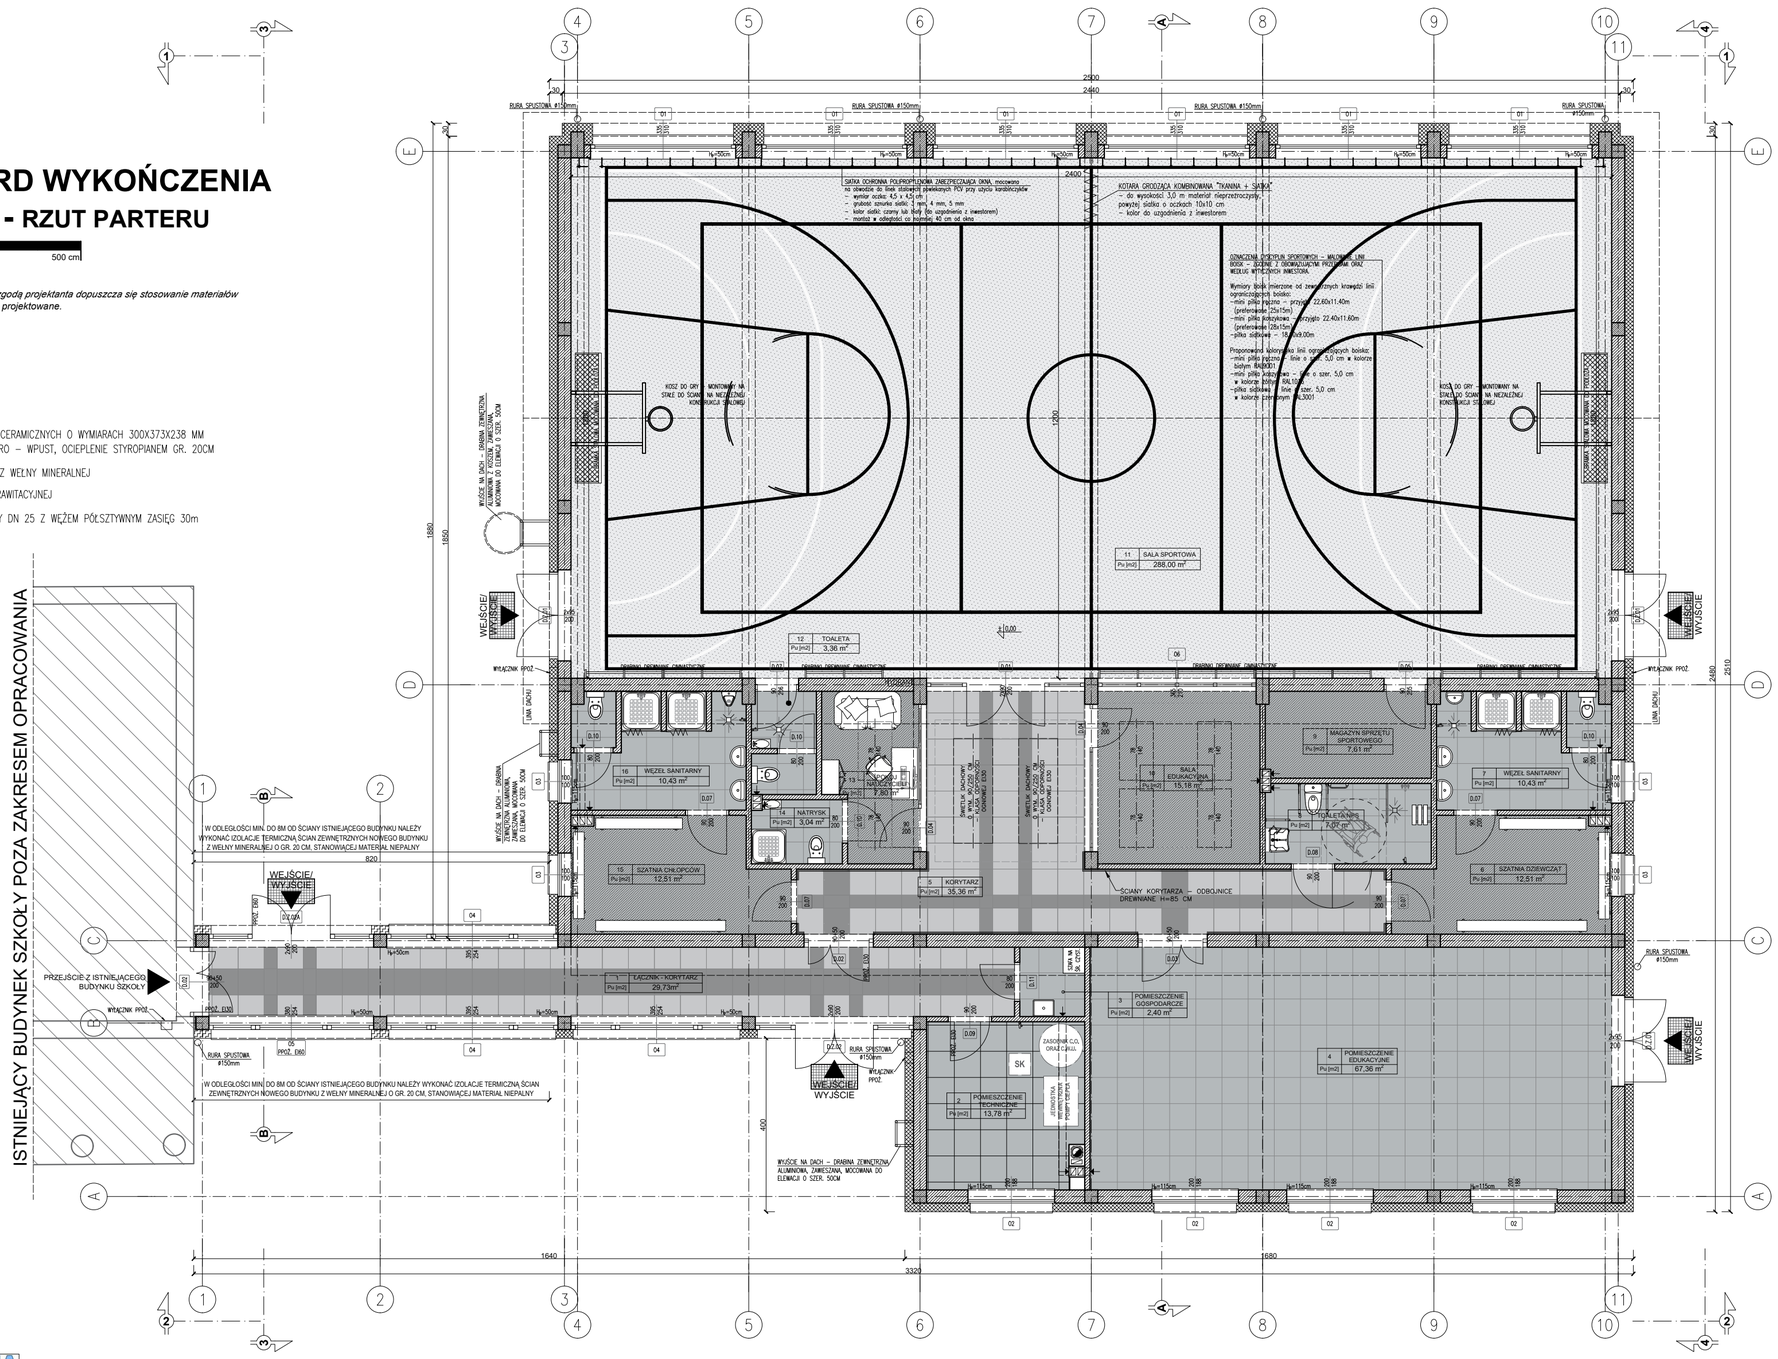

ZESTAWIENIE POWIERZCHNI UŻYTKOWEJ PROJEKTOWANEGO BUDYNKU

LP.	NAZWA POMIESZCZENIA	POSADZKA	ŚCIANY	SUFIT	POWIERZCHNIA UŻYTKOWA [m²]
1	ŁĄCZNIK - KORYTARZ	P3	S3	F3	29,73
2	POMIESZCZENIE TECHNICZNE	P3	S2	F2	13,78
3	POMIESZCZENIE GOSPODARCZE	P3	S2	F2	2,40
4	POMIESZCZENIE EDUKACYJNE	P1	S1	F1	67,36
5	KORYTARZ	P3	S3	F3	35,36
6	SZATNIA DZIEWCZĄT	P1	S2	F1	12,51
7	WĘZEŁ SANITARNY	P3	S2	F2	10,43
8	TOALETA NPS	P3	S2	F2	7,07
9	MAGAZYN SPRZĘTU SPORTOWEGO	P1	S2	F1	7,61
10	SALA EDUKACYJNA	P1	S1	F1	15,18
11	SALA SPORTOWA	P2	S1	F4	288,00
12	TOALETA	P3	S2	F2	3,36
13	POKÓJ NAUCZYCIELI	P1	S1	F1	7,80
14	NATRYSK	P3	S2	F2	3,04
15	SZATNIA CHŁOPCÓW	P1	S1	F1	12,51
16	WĘZEŁ SANITARNY	P3	S2	F2	10,43
	SUMA POWIERZCHNI UŻYTKOWEJ [m²]				**526.57**
	POWIERZCHNI ZABUDOWY [m²]				**609.99**

OBJAŚNIENIA ELEMENTÓW WYKOŃCZENIA WNĘTRZ:

POSADZKI:		DANE TECHNICZNE MATERIAŁÓW:
P1	ELASTYCZNA WYKŁADZINA WIELOWARSTWOWA Z NIEPRZEZROCZYSTĄ WARSTWĄ UŻYTKOWĄ PVC BARWIONĄ W MASIE	Grubość całkowita 2.50 mm Grubość warstwy użytkowej 1.20 mm Waga całkowita 3690 g/m2 Grupa ścieralności T: ≤ 2,0 mm3 Antypoślizgowość R10, µ ≥ 0.30 Stabilność wymiarów ≤ 0.10%
P2	ELASTYCZNA WYKŁADZINA WIELOWARSTWOWA Z NIEPRZEZROCZYSTĄ WARSTWĄ UŻYTKOWĄ PVC BARWIONĄ W MASIE - WARSTWY WG PRZEKROJU	Grubość całkowita 3.20 ÷ 4.00 mm Waga całkowita 3700 g/m2 ÷ 4600 g/m2 Dynamiczny współczynnik tarcia DS ≥ 0.30 Giętkość i ugięcie Ø50 ÷ Ø60 mm Ocena zdolności do elektryzacji ≤ 2kV Izolacja akustyczna dźwięków uderzeniowych ≤ 6dB Klasa reakcji na ogień Cfl-s1 – trudnopalna
P3	PŁYTKI GRESOWE ANTYPOŚLIZGOWE Z COKOŁEM PRZYŚCIENNYM O WYS. 10CM W KOLORZE SZARYM I JASNOSZARYM	Wymiar płytek 60x60 cm oraz 60x30 cm Powierzchnia gładka Antypoślizgowość R10 Klasa ścieralności PEI 4 Rektyfikowana Powierzchnia Matowa
ŚCIANY:		DANE TECHNICZNE MATERIAŁÓW:
S1	TYNK WEWNĘTRZNY CEMENTOWO-WAPIENNY MALOWANIE FARBĄ LATEKSOWĄ O WYSOKIEJ ODPORNOŚCI NA ZMYWANIE	Farba wewnętrzna: Wydajność 14 m / 1l Czas wysychania max 3 godz. Odporność powłoki na szorowanie na mokro - klasa 2 Rodzaj farby - Odporna na szorowanie na mokro - rodzaj I Największy rozmiar ziarna do 100 µm (drobna) Krycie klasa 1 Głęboki mat <5
S2	PŁYTKI CERAMICZNE ŚCIENNE DO WYS. 210CM, WYŻEJ TYNK WEWNĘTRZNY CEM.-WAP. MALOWANY FARBAMI O WYSOKIEJ ODPORNOŚCI NA ZMYWANIE	Rozmiar 200x200 mm Grubość 6,5 mm Powierzchnia Matowa
S3	LAMPERIA ŚCIENNA DO WYS. 210CM - TYNK STRUKTURALNY, WYŻEJ TYNK WEWNĘTRZNY CEM.-WAP. MALOWANY FARBAMI O WYSOKIEJ ODPORNOŚCI NA ZMYWANIE	Tynk strukturalny: • struktura: porowata, drobnoziarnista • na bazie wodnej • odporny na światło • łatwy w czyszczeniu • odporny na uszkodzenia mechaniczne • niepalny wg normy DIN 4102, A2 • opór dyfuzyjny: ok. 0,1 m • o mineralnym wyglądzie • wydajność: - ok. 350 g/m2 - przy nakładaniu wałkiem - 800-1100 g/m2 - przy natryskiwaniu • jednowarstwowy
SUFITY:		DANE TECHNICZNE MATERIAŁÓW:
F1	POMIESZCZENIA SUCHE: SUFIT PODWIESZANY Z PŁYT G-K O KONSTRUKCJI METALOWEJ Z PROFILI ALUMINIOWYCH, WYKOŃCZONY GŁADZIĄ GIPSOWĄ ZATARTĄ NA GŁADKO, MALOWANIE FARBĄ LATEKSOWĄ	Farba wewnętrzna: Wydajność 14 m / 1l Czas wysychania max 3 godz.
F2	POMIESZCZENIA MOKRE: SUFIT PODWIESZANY Z PŁYT G-K IMPREGNOWANYCH (PRZEZNACZONYCH DO POMIESZCZEŃ WILGOTNYCH) O KONSTRUKCJI METALOWEJ Z PROFILI ALUMINIOWYCH, WYKOŃCZONY GŁADZIĄ GIPSOWĄ ZATARTĄ NA GŁADKO, MALOWANIE FARBĄ LATEKSOWĄ	Odporność powłoki na szorowanie na mokro - klasa 2 Rodzaj farby - Odporna na szorowanie na mokro - rodzaj I Największy rozmiar ziarna do 100 µm (drobna) Krycie klasa 1 Głęboki mat <5
F3	SUFIT PODWIESZANY MODUŁOWY O KONSTRUKCJI METALOWEJ Z WYPEŁNIENIEM PROFILAMI ALUMINIOWYMI - PŁYTY GIPSOWE DEKORACYJNE PERFOROWANE	Wymiar płyty 600×600×12,5 [mm] Izolacyjność akustyczna 37dB Odporność na wilgoć 70 % Perforacja 12×12 [mm]
F4	PODBITKA DREWNIANA PODWÓJNIE LAKIEROWANA	Drewno iglaste - sosna Szerokość 80 mm Grubość 19 mm

AARZ ATELIER ARCHITEKTURY Radosław Żubrycki

ATELIER ARCHITEKTURY RADOSŁAW ŻUBRYCKI
Ul. Św. Jana 9a 59-900 Zgorzelec biuro@aarz.pl tel: 514492382

BRANŻA	ETAP PROJEKTOWY	SKALA RYSUNKU	NR ZAŁĄCZNIKA
AiK	**PW**	**1:100**	**P03**

NAZWA I ADRES ZADANIA — DATA: PAŹDZIERNIK 2019

BUDOWA SALI SPORTOWEJ WRAZ Z ŁĄCZNIKIEM DO ISTNIEJĄCEGO BUDYNKU SZKOŁY PODSTAWOWEJ W LUBSZY

ADRES INWESTYCJI: DZIAŁKA O NR EW. 114/7, OBRĘB LUBSZA, GMINA WOŹNIKI, POWIAT LUBLINECKI, WOJEWÓDZTWO ŚLĄSKIE

ZAWARTOŚĆ RYSUNKU

STANDARD WYKOŃCZENIA WNĘTRZ - RZUT PARTERU

ARCHITEKTURA - PROJEKTANT:	**PODPIS**
Mgr inż. arch. Radosław Żubrycki Nr upr. 66/Lu/OKK/2014/GW upr. budowlane w spec. architektonicznej b/o	
ARCHITEKTURA - SPRAWDZAJĄCY:	
Mgr inż. arch. Elżbieta Zomek Nr upr. 115/DS/OKK/2017 ups. budowlane w spec. architektonicznej b/o	
KONSTRUKCJA - PROJEKTANT:	
Mgr inż. Janusz Szalewski Nr upr. 232/02/DUW upr. budowlane w spec. konstrukcyjno-budowlanej b/o	
KONSTRUKCJA - SPRAWDZAJĄCY:	
Mgr inż. Krzysztof Czapliński Nr upr. 106/00/DUW upr. budowlane w spec. konstrukcyjno-budowlanej b/o	
	STRONA

ZAŁĄCZNIK GRAFICZNY W WERSJI ELEKTRONICZNEJ NIE STANOWI DOKUMENTACJI PROJEKTOWEJ I NIE MOŻE BYĆ WYKORZYSTYWANY NA CELE PROWADZENIA BUDOWY ZGODNIE Z USTAWĄ PRAWO BUDOWLANE

DOKUMENTACJA ORYGINALNA

* DOKUMENTACJA CHRONIONA PRAWEM AUTORSKIM