


SCHEMAT ROZWINIĘCIA INSTALACJI KANALIZACJI SANITARNEJ

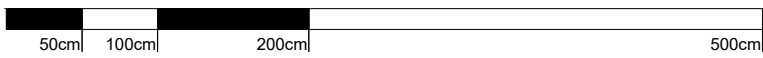

SKALA 1:50

Dopuszcza się stosowanie równoważnych materiałów i urządzeń na wniosek inwestora oraz za zgodą projektanta.

LEGENDA:

- KANALIZACJA SANITARNA Z RUR PVC-U SN8 SDR 34
- PK PION KANALIZACYJNY
- W.S. Ø110 WYWIEWKA SANITARNA NA PIONIE KANALIZACYJNYM
- R REWIZJA NA PIONIE KANALIZACYJNYM
- WP Ø50 WPUST PODŁOGOWY Ø50

UWAGA:

- PIONY KANALIZACYJNE WYPROWADZANE PONAD DACH ZAKOŃCZYĆ WYWIEWKĄ SANITARNA
- PIONY KANALIZACYJNE NIE WYPROWADZANE PONAD DACH ZAKOŃCZYĆ ZAWOREM NAPOWIETRZAJĄCYM
- MISKI USTĘPOWE POSIADAJĄ SAMODZIELNE WŁĄCZENIE DO PIONU INSTALACJI KANALIZACJI SANITARNEJ

ZESTAWIENIE MATERIAŁÓW INSTALACJI KANALIZACJI SANITARNEJ			
Lp.	NAZWA ELEMENTU	DŁUGOŚĆ [mb]	IŁOŚĆ [szt.]
1	KRATKA ŚCIEKOWA	-	4
1	STUDZIENKA KANALIZACYJNA 500x500x500 [mm]	-	1
2	REWIZJA	-	5
3	RURA WYWIEWNA DN160	-	4
4	NAPOWIETRZACZ DN110	-	1
5	RURA KANALIZACYJNA DN50	24,0	-
6	RURA KANALIZACYJNA DN75	2,0	-
7	RURA KANALIZACYJNA DN100	5,0	-
8	RURA KANALIZACYJNA DN110	26,0	-
9	RURA KANALIZACYJNA DN160	32,0	-

UWAGA - Zapotrzebowanie na materiały dotyczy wewnętrznej instalacji kanalizacji sanitarnej w budynku. Zapotrzebowanie należy zweryfikować i ponownie przeliczyć na budowie.

AARZ

ATELIER ARCHITEKTURY

ATELIER ARCHITEKTURY RADOSŁAW ŻUBRYCKI

Ul. Św. Jana 9a 59-600 Zgorzelec biuro@aarz.pl tel. 514493282

BRANŻA	ETAP PROJEKTOWY	SKALA RYSUNKU	NR ZAŁĄCZNIKA
IS	PW	1:50	S02A

NAZWA I ADRES ZADANIA

DATA

PAŹDZIERNIK 2019

BUDOWA SALI SPORTOWEJ WRAZ Z ŁĄCZNIKIEM DO ISTNIEJĄCEGO BUDYNKU SZKOŁY PODSTAWOWEJ W LUBSZY

ADRES INWESTYCJI: DZIAŁKA O NR EW. 114/7, OBRĘB LUBSZA, GMINA WOŹNIKI, POWIAT LUBLINECKI, WOJEWÓDZTWO ŚLĄSKIE

ZAWARTOŚĆ RYSUNKU

INSTALACJA KANALIZACJI SANITARNEJ

- SCHEMAT ROZWINIĘCIA

INSTALACJE SANITARNE - PROJEKTANT:

mgr inż. Marek Kamiński Nr upr. 1787/87 oraz 211 090/09 upr. budowlane w spec. instalacyjno-inżynierskiej bto

INSTALACJE SANITARNE - SPRAWDZAJĄCY:

mgr inż. Michał Kocieniewicz - Zapis Nr upr. 28103/04 upr. budowlane w spec. instalacyjno-inżynierskiej bto

PODPIS

STRONA

ZAŁĄCZNIK GRAFICZNY W WERSIE ELEKTRONICZNYM NIE STANOWI DOKUMENTACJI PROJEKTOWEJ I NIE MOŻE BYĆ WYKORZYSTYWANY NA CELE PROWADZENIA BUDOWY ZGODNIE Z USTAWĄ PRAWO BUDOWLANE