PŁYTA NAD POZIOMEM +2

SKALA 1:100

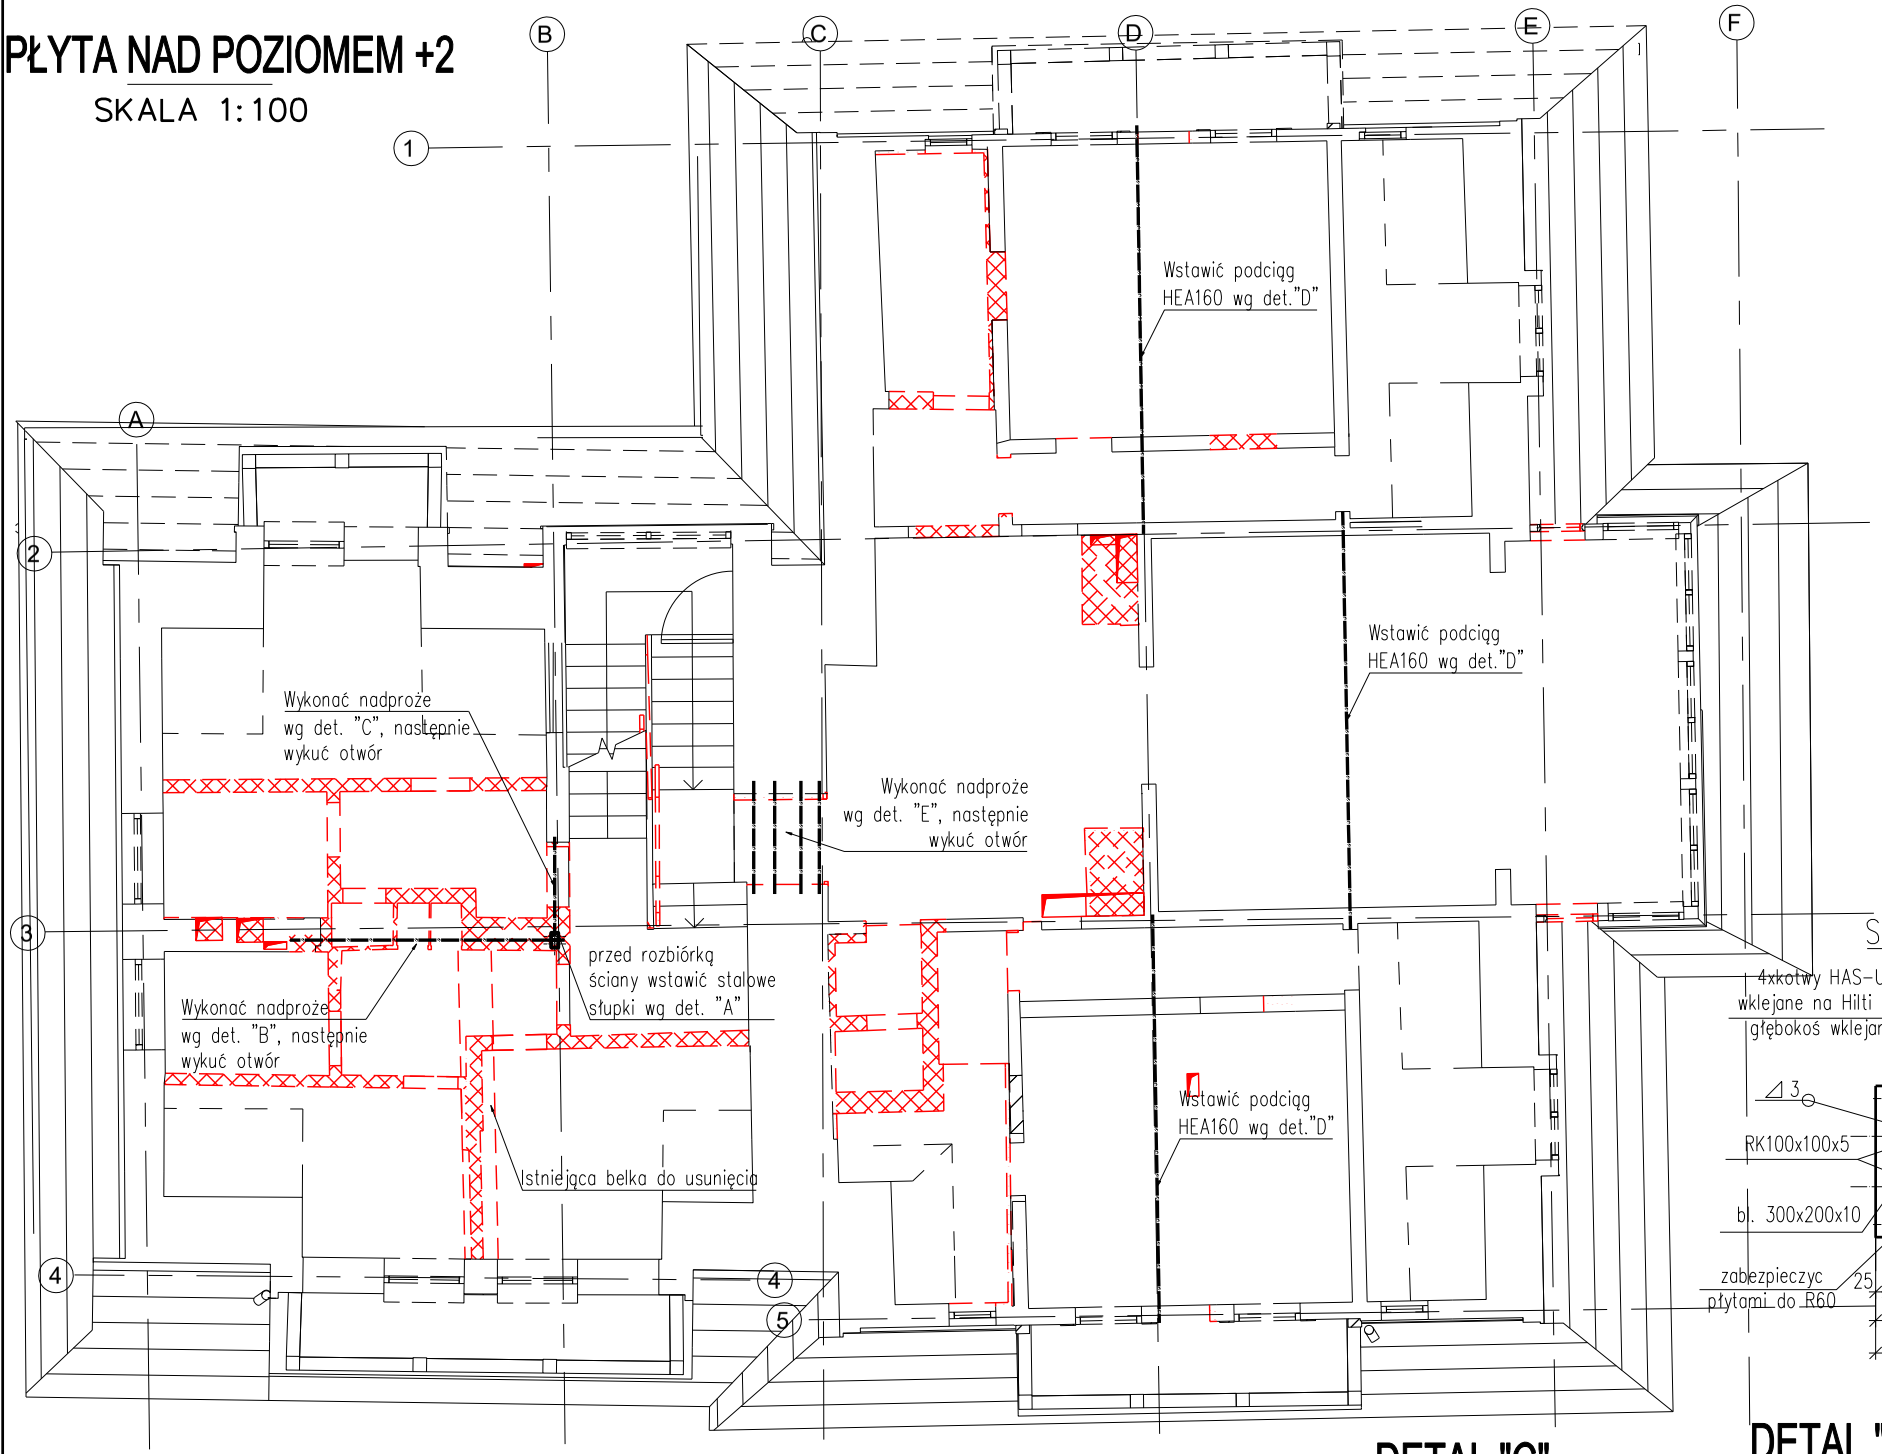

DETAL "A"

NADPROŻE STALOWE

SKALA 1:15

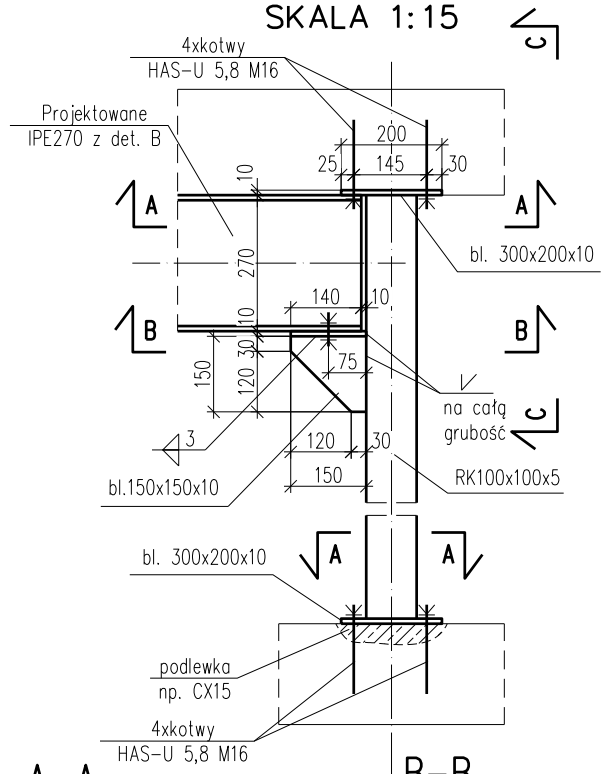

C-C

SKALA 1:15

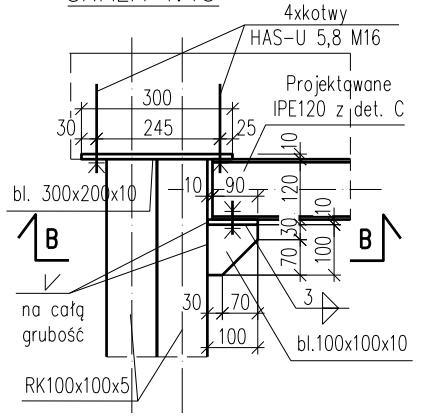

A-A

SKALA 1:15

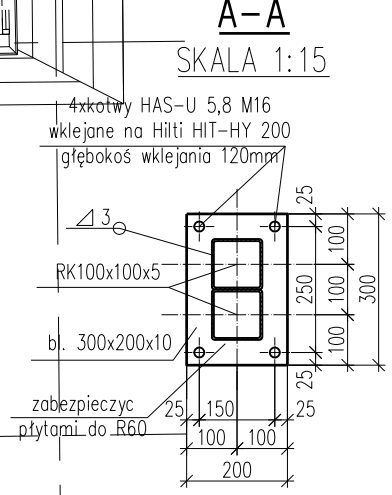

B-B

SKALA 1:15

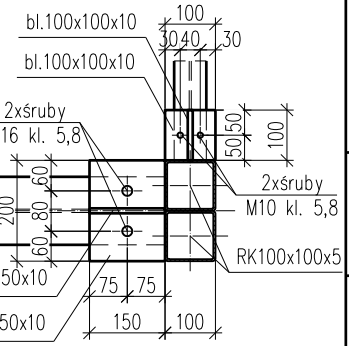

DETAL "D"

PODCIĄGI STALOWE

SKALA 1:15

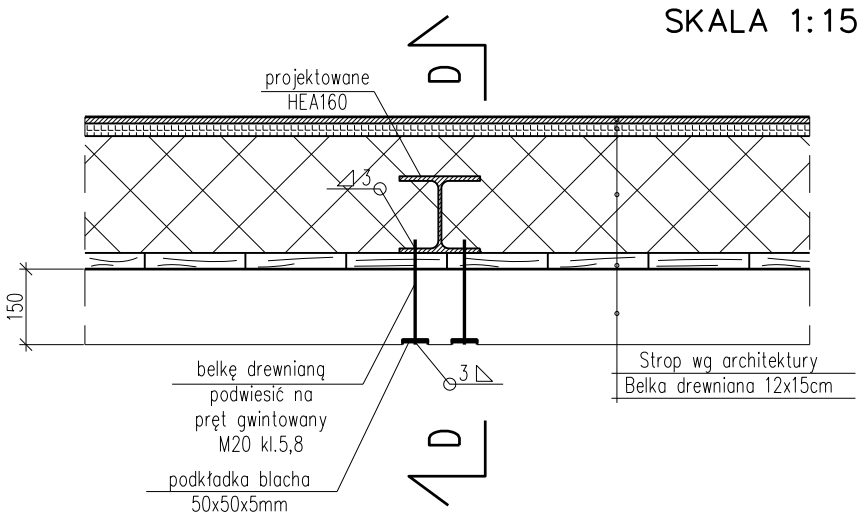

D-D

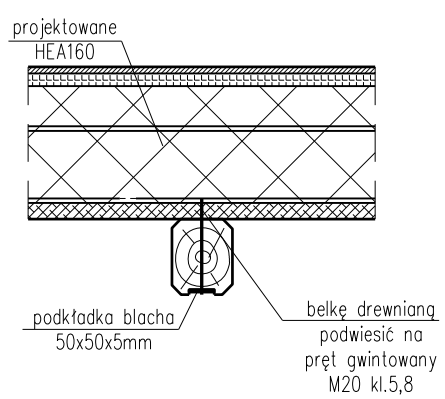

DETAL "C"

NADPROŻE STALOWE

SKALA 1:15

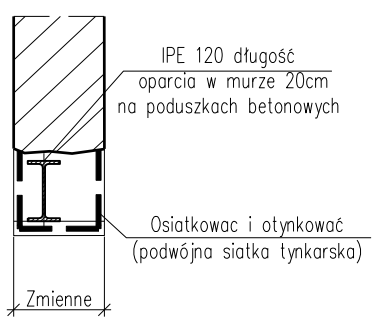

DETAL "B"

NADPROŻE STALOWE

SKALA 1:15

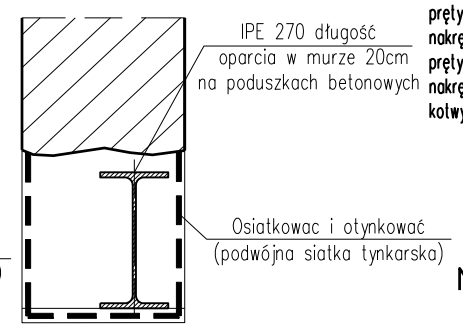

DETAL "E"

NADPROŻE STALOWE

SKALA 1:15

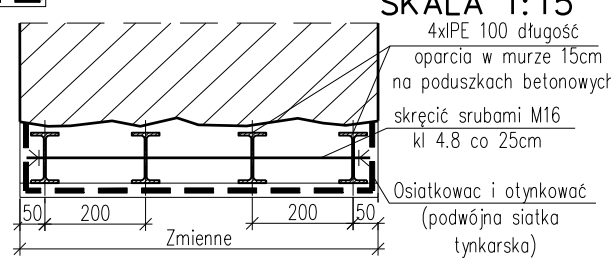

ZESTAWIENIE STALI

RK100x100x5 - 6m	- 87kg
HEA160 - 17m	- 502kg
IPE120 - 2m	- 20kg
IPE100 - 7m	- 60kg
IPE270 - 4m	- 145kg
SUMA + 20%	= 965kg

pręty gwintowane ø16 kl. 4.8 - 4m
nakrętki M16 - 22 szt.
pręty gwintowane ø20 kl. 4.8 - 4,5m
nakrętki M20 - 36 szt.
kotwy HAS-U 5,8 M16 na Hilti HIT-HY 270 - 8szt.

STAL KSZTAŁTOWA S235

LEGENDA

- ELEMENTY DO WYBURZENIA
- ŚCIANY DO WYMUROWANIA
- ŚCIANY MUROWANE

UWAGA:
1) Przed przystąpieniem do prac budowlanych wszystkie wymiary sprawdzić w naturze.
2) Rozpatrywać łącznie z opisem technicznym, projektem architektonicznym i projektami branżowymi.
3) Wszelkie dodatkowe otwory przez elementy konstrukcyjne należy uzgodnić z projektantem konstrukcji

Inwestycja:

Przebudowa budynku domu regionalnego "Stara Polana" PZ(33-1), ul. Nowotarska 59 Zakopane

Inwestor:

Politechnika Krakowska im Tadeusza Kościuszki, ul. Warszawska 24, 31-155 Kraków

PRACOWNIA INŻYNIERSKA
mgr inż. Czesław Hodurek
30-116 KRAKÓW, ul. Kasztelańska 20
tel./fax. (0-12) 634 09 27

Projektant:	Nr Upr.	Podpis:
mgr inż. Czesław HODUREK	405/86	
Sprawdzający:		
mgr inż. Marek Leśnik	MAP/0120/PWOK/13	
Współpraca:		
arch. Julian Wandzilak	-	
mgr inż. Patryk Pieniawski		
mgr inż. Mateusz Hodurek	-	

Tytuł rysunku:

Schemat Wzmocnień nad poziomem +2

Faza:	Projekt Wykonawczy	
Branża:	Konstrukcja	
Data: 06.2021	Rewizja:	Skala: 1:100
Numer arkusza: K04		Tom/kolejność: