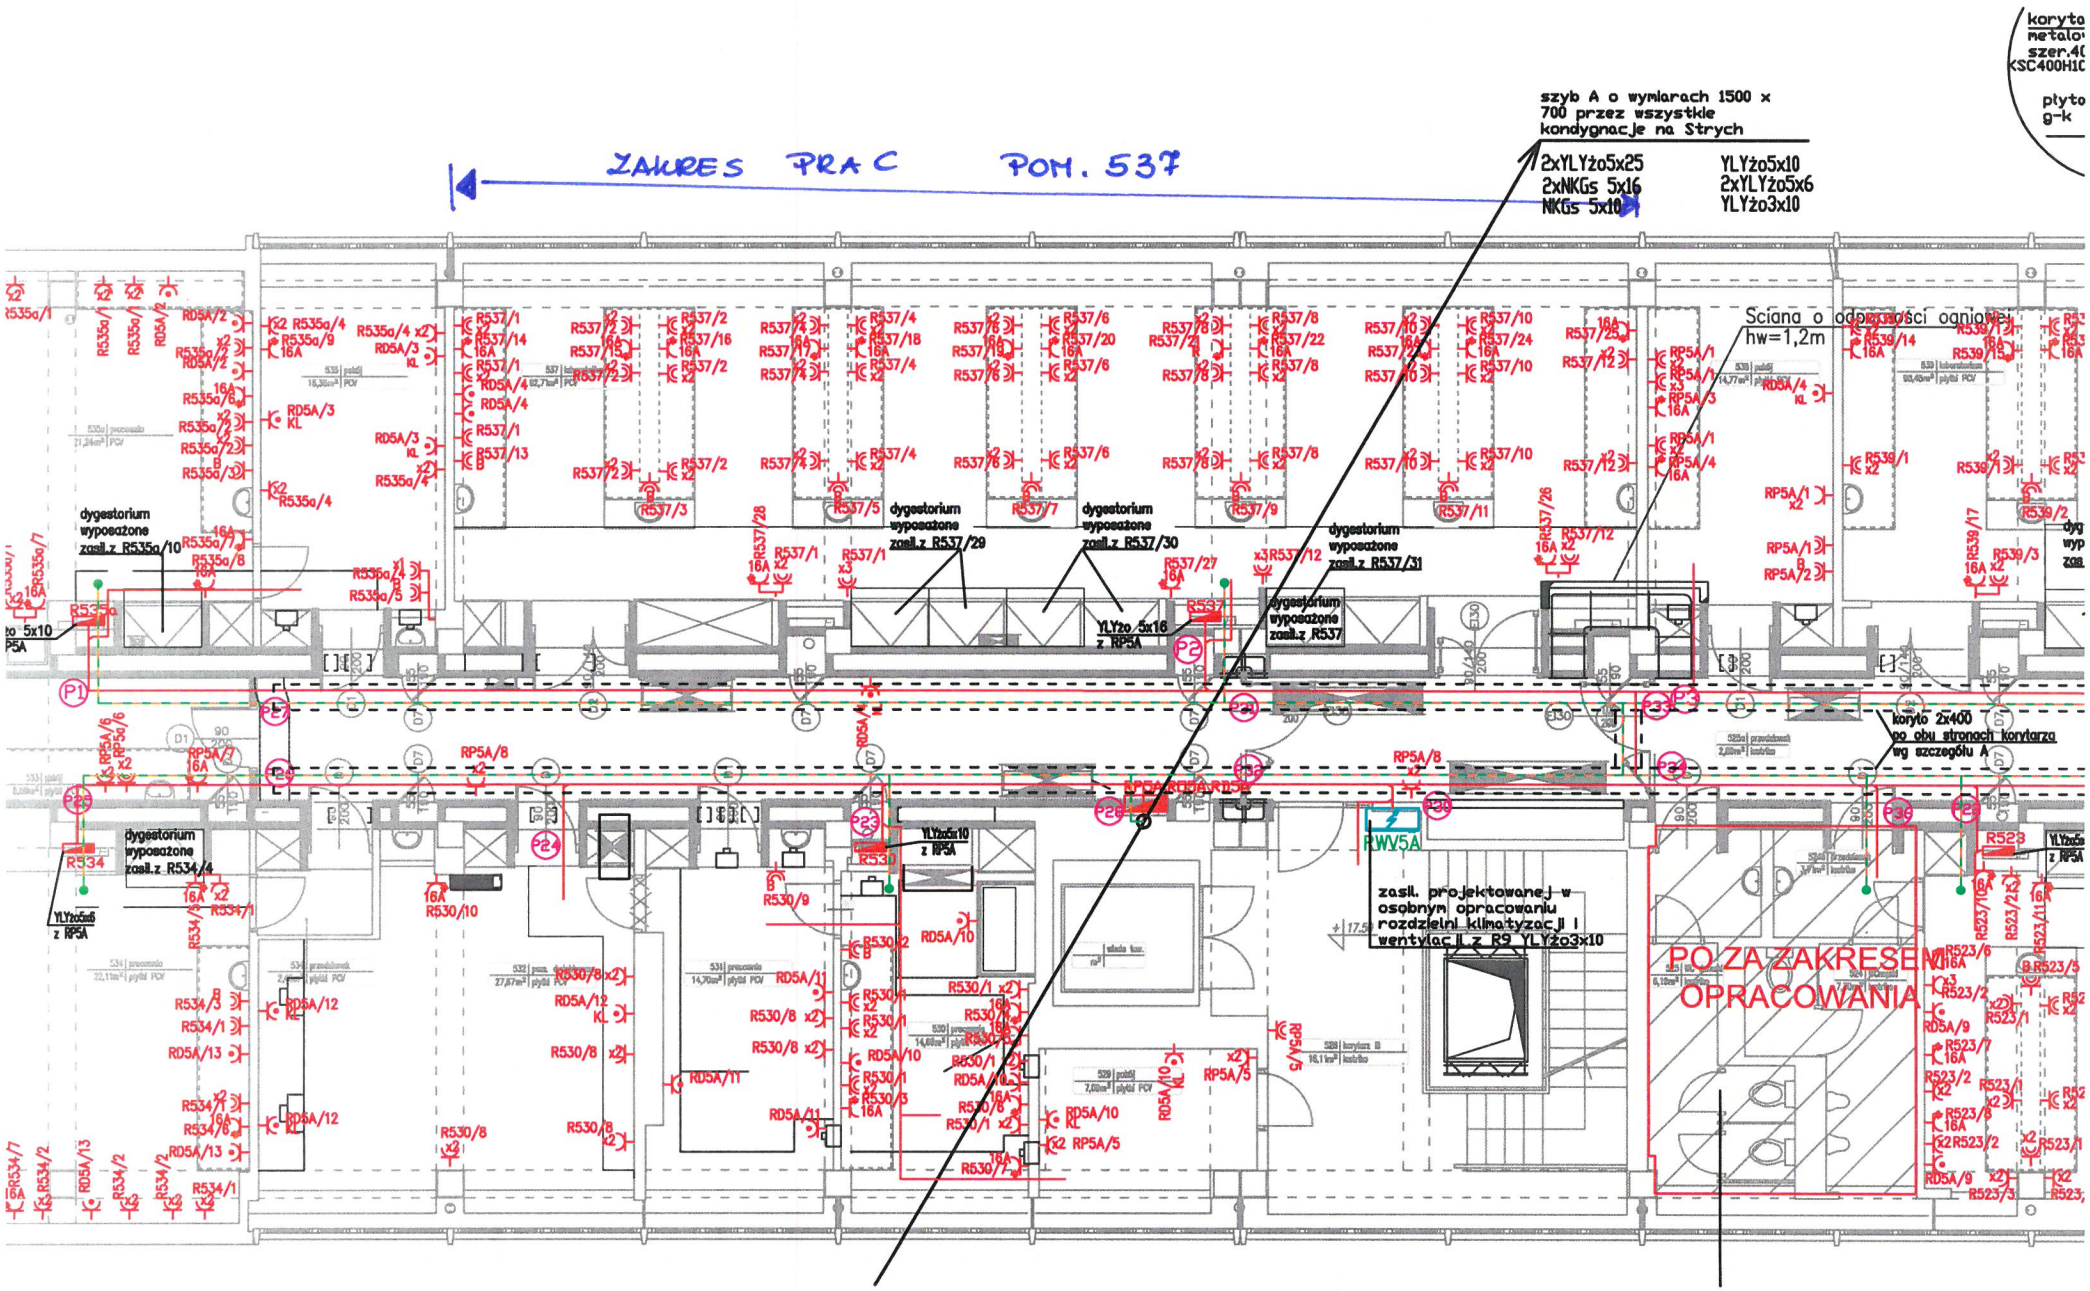
ZAKRES PRAC POM. 537
szyb A o wymiarach 1500 x 700 przez wszystkie kondygnacje na Strych
2xYLYżo5x25
2xNKGs 5x16
NKGs 5x10
YLYżo5x10
2xYLYżo5x6
YLYżo3x10
Ściana o odporności ogniowej hw=1,2m
dygestorium wyposażone zasil.z R535a/10
dygestorium wyposażone zasil.z R537/29
dygestorium wyposażone zasil.z R537/30
dygestorium wyposażone zasil.z R537/31
dygestorium wyposażone zasil.z R537
YLYżo 5x16 z RP5A
dygestorium wyposażone zasil.z R534/4
YLYżo5x6 z RP5A
YLYżo5x10 z RP5A
RWV5A
zasil. projektowanej w osobnym opracowaniu rozdzielni klimatyzacji i wentylacji z R9 YLYżo3x10
koryto 2x400 po obu stronach korytarza wg szczegółu A
POZA ZAKRESEM OPRACOWANIA
koryto metalo szer.4(KSC400H1C
płyto g-k