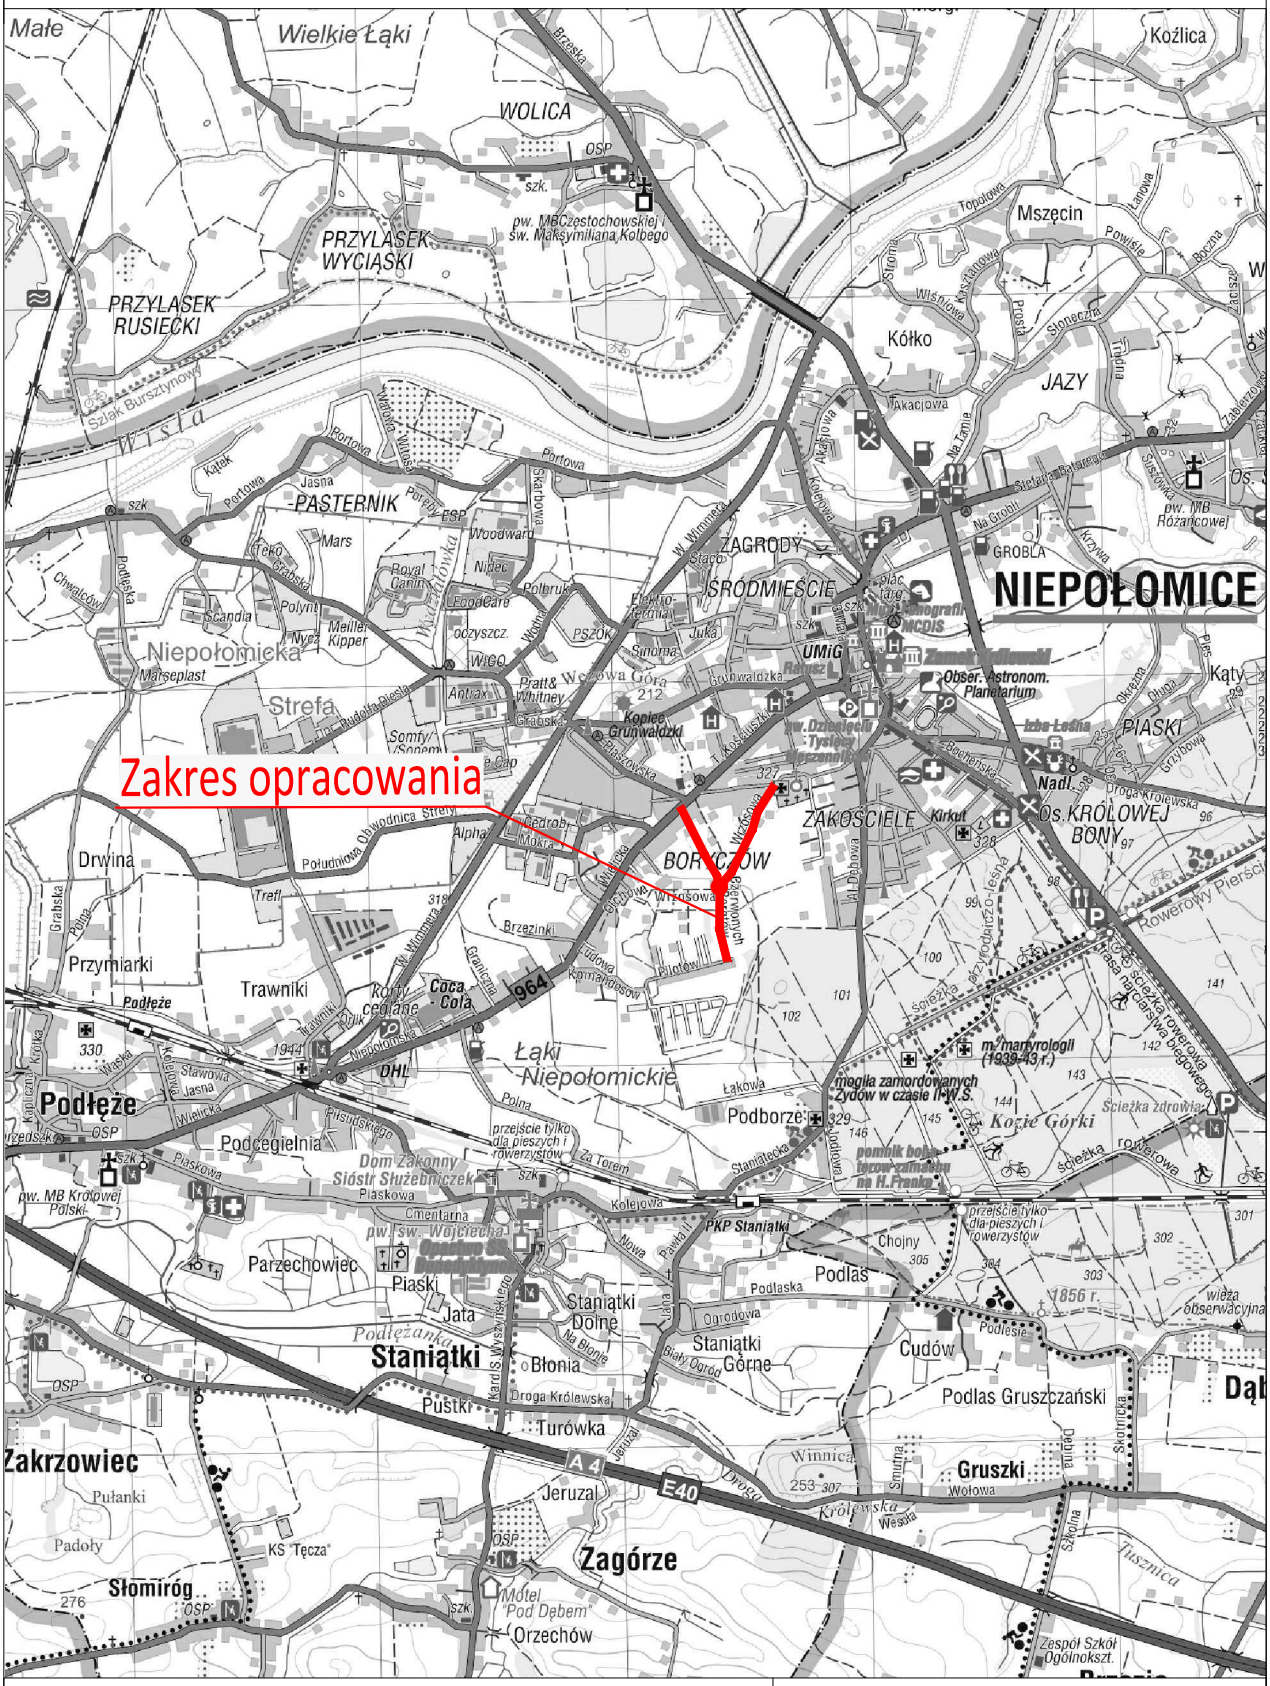


Burmistrz MiG Niepołomice
Plac Zwycięstwa 13
32-005 Niepołomice

Inwestor:

Wykonawca:

Firma Drogowa VIA
Michał Swatek
oś. Piastów 5/35
31-623 Kraków
fdvia.pl fdvia@interia.pl

Nazwa inwestycji:

Rozbudowa dróg gminnych (ul. Czerwonych Beretów, ul. Wrzosowa) na os. Boryczów w Niepołomicach

Gmina: NIEPOŁOMICE	*Powiat:* WIELICKI	*Województwo:* MAŁOPOLSKIE	
Część projektu:	PROJEKT WYKONAWCZY	*Skala:*	1:10000
Nazwa rysunku:	ORIENTACJA	*Nr rys.:*	1

Kraków, grudzień 2022r.

NBR3-223230-(3.1)-DD