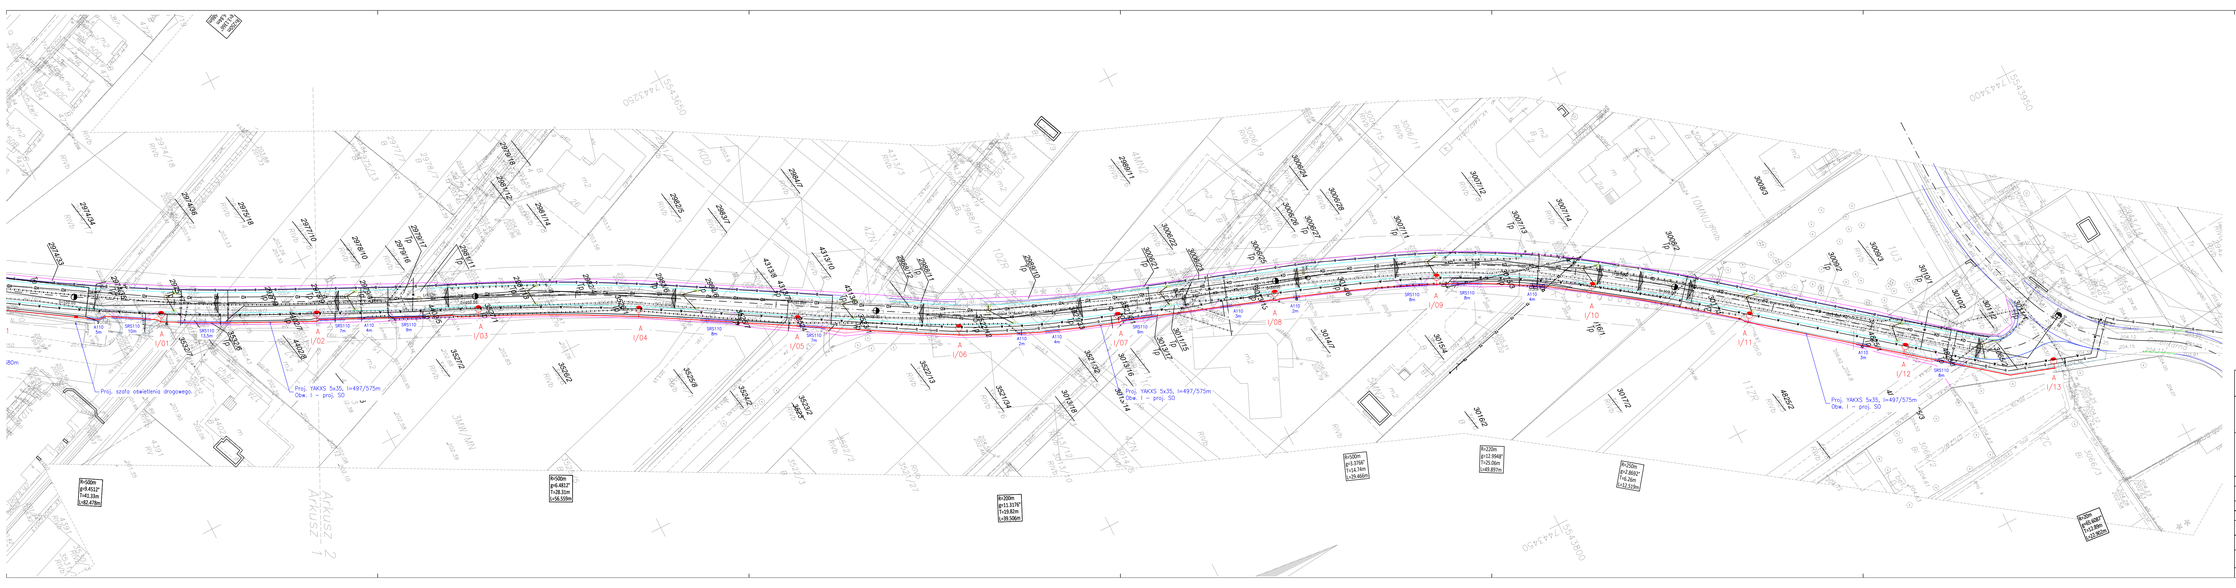


MK PROJEKT Biuro Projektowe	Biuro Projektowe Marek Krawczyk	ul. Płk. Dąbka 17, 30-732 Kraków, tel. 606 200 442, biuro@mkprojekt.krakow.pl	
Burmistrz MiG Niepołomice, Plac Zwycięstwa 13, 32-005 Niepołomice	Inwestor:	Firma Drogowa VIA, Michał Siedlik, ul. Piastów 5/10, 32-627 Książnice, tel. 792 744 888, e-mail:	
	Wykonawca:		
	Nazwa inwestycji:		

Rozbudowa dróg gminnych (ul. Czerwonych Beretów, ul. Wrzosowa) na os. Boryczów w Niepołomicach

Gmina:	NIEPOŁOMICE	Powiat: WIELICKI	Województwo: MAŁOPOLSKIE
Część projektu:	PROJEKT WYKONAWCZY	Skala:	1:500
BRANŻA ELEKTRYKA			
Funkcja:	Imię i Nazwisko:	specjalizacja/nr uprawnień:	Podpis:
Projektant:	mgr inż. Wiesław KORBANEK	Upr. 108/77, 59/93	
Sprawdzający:	mgr inż. Tadeusz ZAWIŁA	Upr. 341/90	
Nazwa rysunku:	PLAN SYTUACYJNY cz.3	Nr rys.:	3

Kraków, lipiec 2022r.

MKS-PBW-22725-PB-03