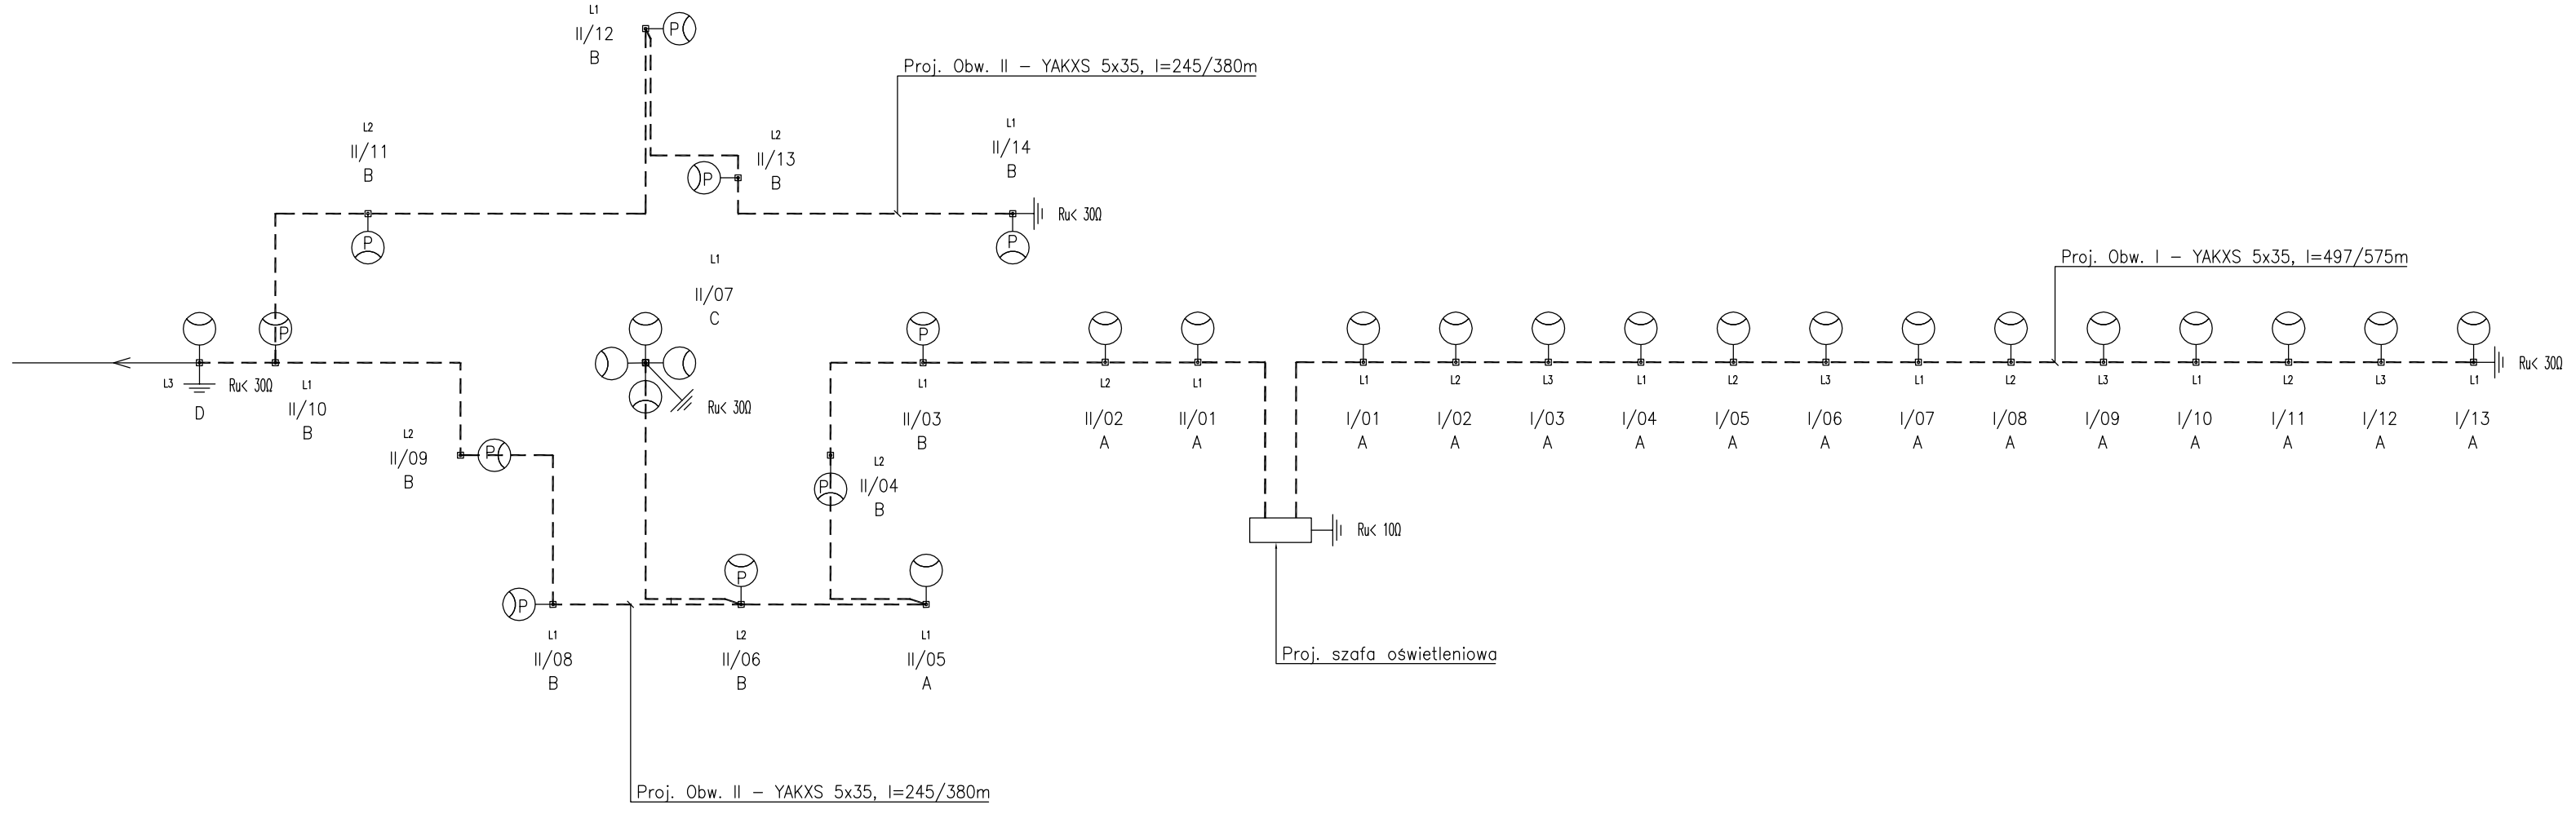


LEGENDA:

A

Proj. słup stalowy, ocynkowany, okrągły, 8m
Proj. oprawa LED, Schreder Izylum 2, 42W, (5306)
Proj. wysięgnik jednoramienny (wysięg=1,5m; kąt=10°, R650)
Proj. fund. pref. 0,3x0,3x1,5
Proj. YDY 2,5mm
Proj. złącze Sintur + Bi4A

B

Proj. słup stalowy, ocynkowany, okrągły, 6m
Proj. oprawa LED, Schreder Izylum 2, 55W, (5369)
Proj. wysięgnik jednoramienny (wysięg=1,0m; kąt=5°, R650)
Proj. fund. pref. 0,3x0,3x1,5
Proj. YDY 2,5mm
Proj. złącze Sintur + Bi4A

C

Proj. słup stalowy, ocynkowany, okrągły, 8m
Proj. oprawa LED, Schreder Izylum 2, 28W, (5308)
Proj. wysięgnik jednoramienny (wysięg=1,5m; kąt=10°, R650)
Proj. fund. pref. 0,3x0,3x1,5
Proj. 4xYDY 2,5mm
Proj. złącze Sintur + Bi4A

D

Proj. oprawa LED, Schreder Izylum 2, 42W, (5306)
Proj. wysięgnik jednoramienny (wysięg=1,0m; kąt=10°, R650) + konstr. mocująca
Proj. zacisk odgałęźny z osłoną bezpiecznikową SV 29.25523 + Bi4A
Proj. DYd 2,5mm + opaska PER
Montaż na słupie TAURON Dystrybucja S.A.

Proj. uziom taśmowy Fe/Zn 30x4,

MK PROJEKT ELEKTROTECHNIKA
Biuro Projektowe
Marek Krawczyk
ul. Płk. Dąbka 17
30-732 Kraków
tel. 503 027 097
biuro@mkprojekt.krakow.pl

Inwestor: Burmistrz MiG Niepołomice
Plac Zwycięstwa 13
32-005 Niepołomice

Wykonawca: Firma Drogowa VIA
Michał Swatek
os. Piastów 5/35
31-623 Kraków
fdvia.pl fdvia@interia.pl

Nazwa inwestycji:

Rozbudowa dróg gminnych (ul. Czerwonych Beretów, ul. Wrzosowa) na os. Boryczów w Niepołomicach

Gmina: NIEPOŁOMICE Powiat: WIELICKI Województwo: MAŁOPOLSKIE

Część projektu:	PROJEKT WYKONAWCZY	Skala:	
	BRANŻA ELEKTRYKA		
Funkcja:	Imię i Nazwisko:	specjalizacja/nr uprawnień:	Podpis:
Projektant:	mgr inż. Wiesław KORBANEK	Upr. 108/77, 59/93	
Sprawdzający:	mgr inż. Tadeusz ZAWIŁA	Upr. 341/90	
Nazwa rysunku:	SCHEMAT IDEOWY CZ. 1	Nr rys.:	4
