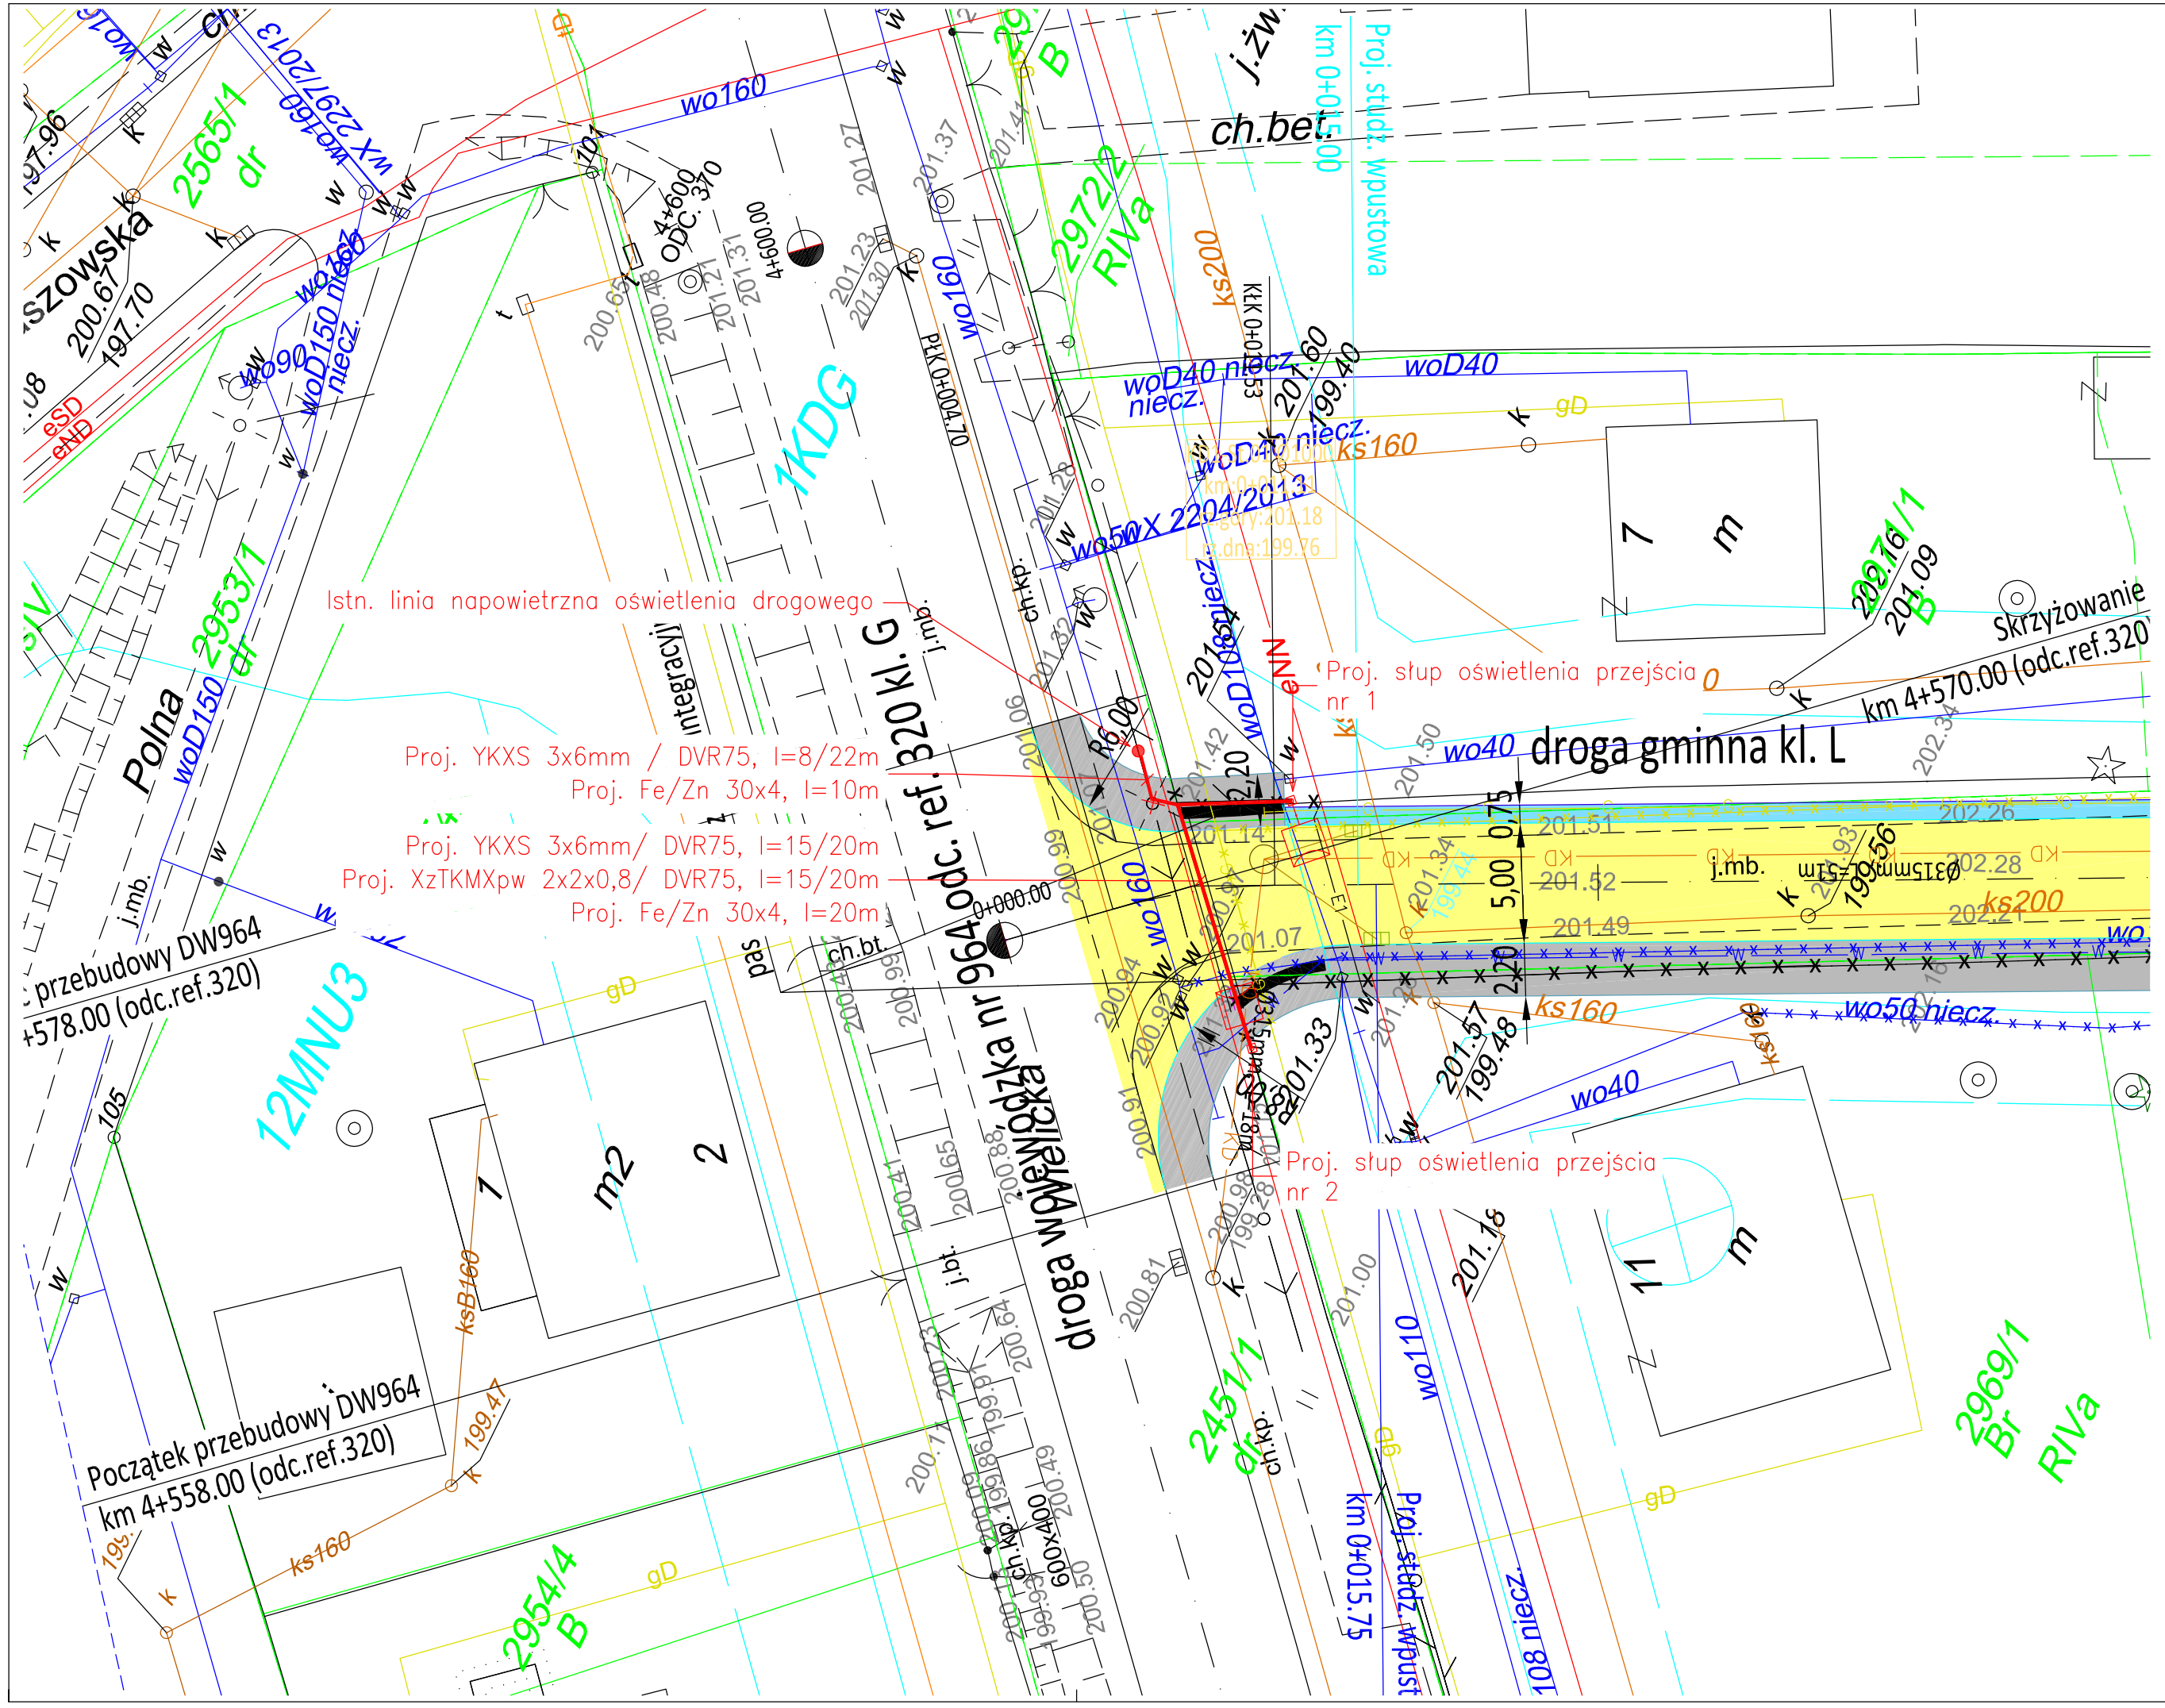



## LEGENDA:

- NUMER DZIAŁKI - STAN ISTNIEJĄCY PRZED PODZIAŁEM
- NUMER DZIAŁKI - STAN PO PODZIALE
- LINIA PODZIAŁOWA NIERUCHOMOŚCI
- LINIA WYZNACZAJĄCA OBSZAR PRZEJŚCIA PRZEZ TERENY WÓD PŁYNĄCYCH
- PROJEKTOWANA OŚ DROGI
- PROJEKTOWANY KRAWĘŻNIK BETONOWY WYSOKI
- PROJEKTOWANY KRAWĘŻNIK BETONOWY OBNIŻONY
- PROJEKTOWANY KRAWĘŻNIK KAMIENNY OBNIŻONY
- PROJEKTOWANE OBRZEŻE BETONOWE
- PROJEKTOWANA KRAWĘDŹ JEZDNI
- PROJEKTOWANA KRAWĘDŹ ZJAZDU
- JEZDNIA - WYMIANA WARSTW BITUMICZNYCH
- PROJEKTOWANY CHODNIK Z KOSTKI BETONOWEJ
- ZJAZDY Z KOSTKI BETONOWEJ
- PROJEKTOWANA WYSPA PRZEJAZDOWA Z KOSTKI KAMIENNEJ
- PROJEKTOWANE POBOCZE
- ELEMENTY ZAGOSPODAROWANIA DO LIKWIDACJI
- PROJEKTOWANA KANALIZACJA DESZCZOWA
- PROJEKTOWANY PRZYKANALIK
- PROJEKTOWANA STUDNIA REWIZYJNA
- PROJEKTOWANA STUDZIENKA WPUSTOWA
- PROJEKTOWANA LINIA KABLOWA nN
- PROJEKTOWANA LINIA NAPOWIETRZNA nN
- PROJEKTOWANA SIEĆ ELEKTRYCZNA OŚWIETLENIOWA
- PROJEKTOWANA LINIA KABLOWA TT
- PROJEKTOWANA LINIA NAPOWIETRZNA TT
- PROJEKTOWANA SIEĆ WODOCIĄGOWA
- PROJEKTOWANA KANALIZACJA SANITARNA
- PROJEKTOWANA SIEĆ GAZOWA
- PROJEKTOWANE OŚWIETLENIE DROGOWE
- PROJEKTOWANE OŚWIETLENIE PRZEJŚCIA DLA PIESZYCH
- ELEMENTY ZAGOSPODAROWANIA DO LIKWIDACJI

Burmistrz MiG Niepołomice
Plac Zwycięstwa 13
32-005 Niepołomice

*Inwestor:*

*Wykonawca:*

Firma Drogowa VIA
Michał Swatek
oś. Piastów 5/35
31-623 Kraków
fdvia.pl fdvia@interia.pl

*Nazwa inwestycji:*

# Rozbudowa dróg gminnych (ul. Czerwonych Beretów, ul. Wrzosowa) na os. Boryczów w Niepołomicach

| | | | |
|---|---|---|---|
| *Gmina:* NIEPOŁOMICE | *Powiat:* WIELICKI | *Województwo:* MAŁOPOLSKIE | |
| *Część projektu:* PROJEKT WYKONAWCZY | | *Skala:* | 1:250 |
| *BRANŻA ELEKTRYKA* | | | |
| *Funkcja:* | *Imię i Nazwisko:* | *specjalizacja/nr uprawnień:* | *Podpis:* |
| *Projektant:* | mgr inż. Wiesław KORBANEK | | |
| *Sprawdzający:* | mgr inż. Tadeusz ZAWIŁA | | |
| *Nazwa rysunku:* | PLAN SYTUACYJNY | *Nr rys.:* | 1 |

Kraków, czerwiec 2022r.

NBR3-PBW-222707-(84)-DD