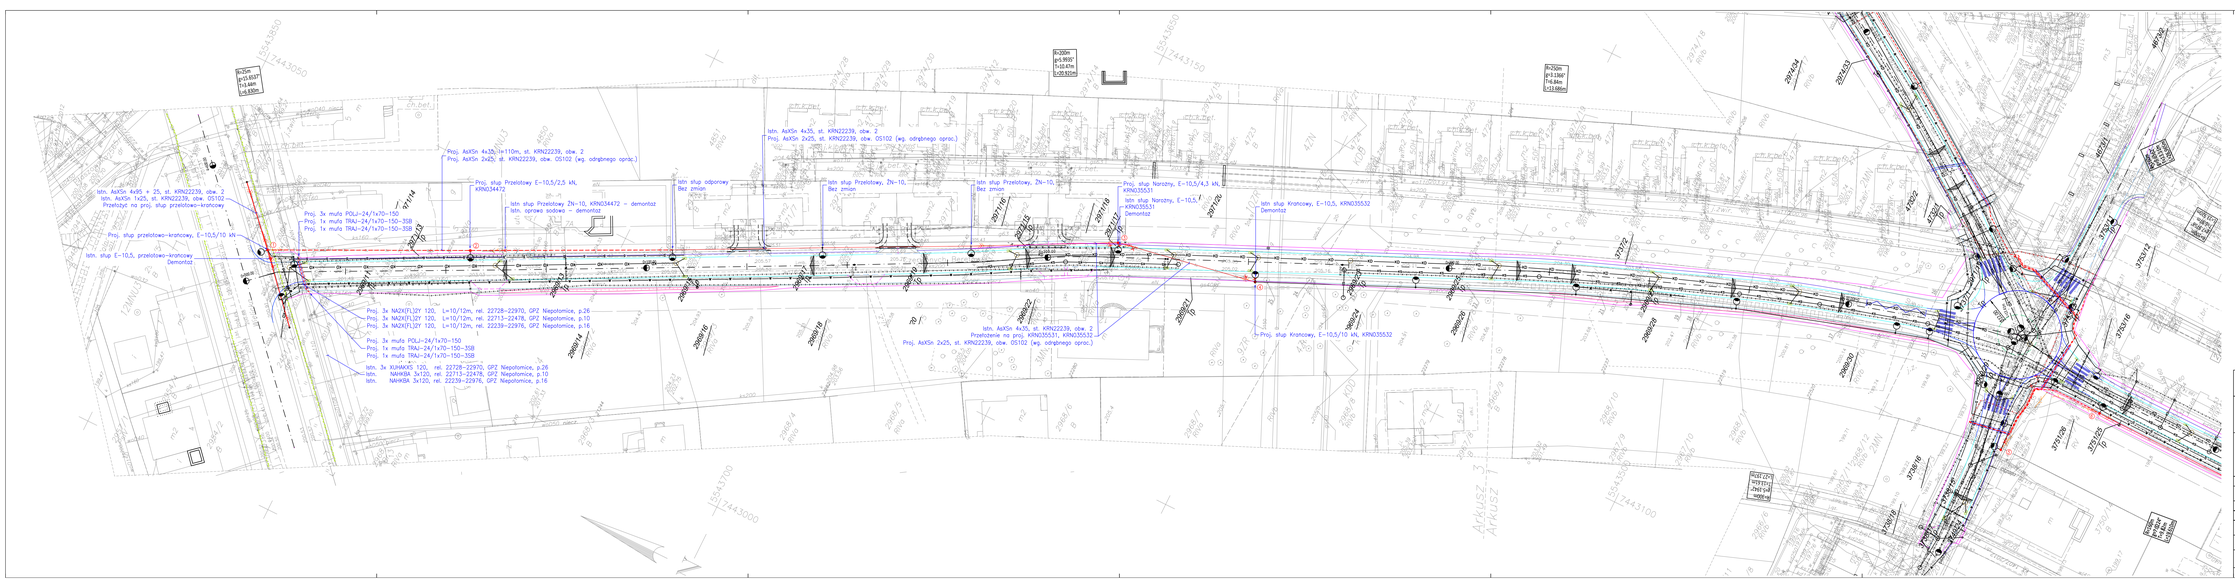


MK PROJEKT
Biuro Projektowe
Marek Krawczyk
ul. Płk. Dąbka 17
30-732 Kraków
tel. 606 200 470
biuro@mkprojekt.krakow.pl

Inwestor: Burmistrz MiG Niepołomice, Plac Zwycięstwa 13, 32-005 Niepołomice

Wykonawca: Firma Drogowa VIA, Michał Siwiński, ul. Piastów 5/15, 32-020 Wieliczka, firma@firmavia.pl

Rozbudowa dróg gminnych (ul. Czerwonych Beretów, ul. Wrzosowa) na os. Boryczów w Niepołomicach

Gmina: NIEPOŁOMICE Powiat: WIELICKI Województwo: MAŁOPOLSKIE

Część projektu: PROJEKT WYKONAWCZY Skala: 1:500

BRANZA ELEKTRYKA

Funkcja:	Imię i Nazwisko:	specjalizacja/nr uprawnień:	Podpis:
Projektant:	mgr inż. Wiesław KORBANEK	Upr. 108/77, 59/93	
Sprawdzający:	mgr inż. Tadeusz ZAWIŁA	Upr. 341/90	

Nazwa rysunku: PLAN SYTUACYJNY cz.1 Nr rys.: 1

Kraków, lipiec 2022r.