MAPA DO CELÓW PROJEKTOWYCH

sekcja: 7,124,13,10,1,2;-2,1;-1,4;-2,3;-3,2;-4,1;-3,4;-4,3
skala 1:500

Powiat: wielicki
Gmina:121904_4 Niepołomice-M.
Obręb: 0001 Niepołomice
Obiekt: Niepołomice, dz. 3012, 3535/4, 2970, 3534, 3752/4, 3752/3, 4296/77

Układ odniesienia wysokości KRONSZTADT 86
Układ wsp. poziomych "2000"

Mapa zgodna z terenem na luty 2022r.

Wykonał:

Geodeta uprawniony
inż. Robert Dudziński
upr. nr 20151

Ks.rob. 42/2022
Data opracowania mapy: 16.02.2022r.

Poświadczam, że niniejszy dokument został opracowany w wyniku prac geodezyjnych i kartograficznych, których rezultaty zawiera operat techniczny pozytywnie zweryfikowany. Jednocześnie informuję, że jestem świadomy odpowiedzialności karnej za złożenie fałszywego oświadczenia.	
Identyfikator zgłoszenia prac geodezyjnych	6640.846.2022
Organ służby geodezyjnej, który otrzymał zgłoszenie	Starosta Wielicki
Wykonawca prac geodezyjnych	Biuro Usług Geodezyjnych GeoCentrum Robert Dudziński
Nr oraz data sporządzenia dokumentu zawierającego wynik pozytywnej weryfikacji	PROTOKÓŁ NR 6640.846.2022_62643 z dnia 15.03.2022r.
Imię i nazwisko oraz nr uprawnień zawodowych kierownika prac	Geodeta uprawniony inż. Robert Dudziński upr. nr 20151

LEGENDA:

- *linie rozgraniczające tereny o różnym przeznaczeniu lub różnych zasadach zagospodarowania*
- *nieprzekraczalna linia zabudowy*
- *pas izolujący tereny cmentarza- 50m*
- *pas izolujący tereny cmentarza- 100m*
- *granica pasów technicznych i sanitarnych*
- *stanowiska archeologiczne terenowe*
- *obiekty objęte ochroną na podstawie planu*

MN - tereny zabudowy mieszkaniowej jednorodzinnej
MW/MN - tereny zabudowy mieszkanniowej jednorodzinnej z towarzyszącą zabudową usługową
KDL, KDD, KDG, KDZ - tereny dróg publicznych klasy: L, Z, GP, D
ZN - tereny zieleni niskiej, nieurządzonej
ZR - tereny zieleni nieurządzonej
MNU - tereny zabudowy mieszkaniowej jednorodzinnej i usług
ZC - teren cmentarza
U - tereny usług komercyjnych
KX- wydzielony ciąg pieszy

Warunkiem rozpoczęcia prac budowlanych jest wytyczenie w terenie projektowanej budowy, a po jej zakończeniu wykonanie inwentaryzacji powykonawczej przez jednostkę wykonawstwa geodezyjnego na zlecenie Inwestora.

Nie wyklucza się istnienia w terenie innych niewskazanych na niniejszej mapie urządzeń podziemnych, które nie były zgłoszone do inwentaryzacji lub o których brak jest informacji w instytucjach branżowych.

W obrębie niniejszej mapy wrysowano projektowane sieci uzbrojenia.

W obrębie niniejszej mapy wrysowano MPZP


Granice nieruchomości zgodne z mapą ewidencji gruntów i budynków.

Niniejsza mapa została wykonana bez ustalenia obciążeń dot. służebności gruntowych.

LEGENDA:
1:1000
ODC. 370
- słupek kilometrowy

ZA ZGODNOŚĆ Z ORYGINAŁEM

PROJEKTANT MGR INŻ. MICHAŁ SWATEK

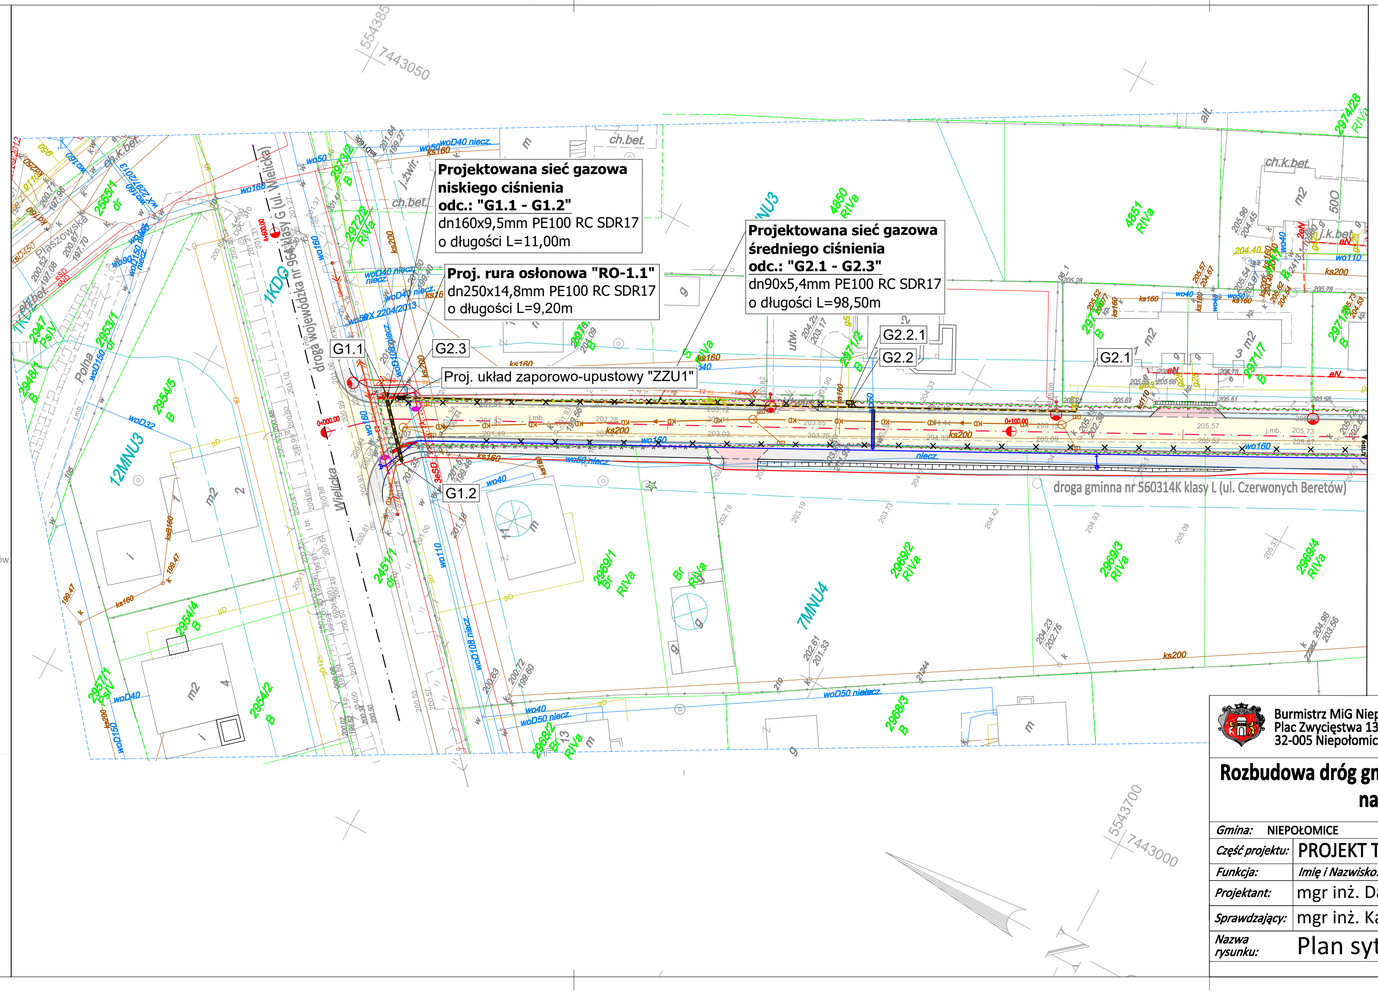

LEGENDA:

- ISTNIEJĄCY PAS DROGOWY
- LINIA WYZNACZAJĄCA OBSZAR OBJĘTY OBOWIĄZKIEM BUDOWY LUB PRZEBUDOWY INNYCH DRÓG
- LINIA WYZNACZAJĄCA OBSZAR OBJĘTY OBOWIĄZKIEM BUDOWY LUB PRZEBUDOWY ZJAZDÓW
- LINIA WYZNACZAJĄCA OBSZAR PRZEJŚCIA PRZEZ TERENY WÓD PŁYNĄCYCH
- PROJEKTOWANA OŚ DROGI
- PROJEKTOWANY KRAWĘŻNIK BETONOWY WYSOKI
- PROJEKTOWANY KRAWĘŻNIK BETONOWY OBNIŻONY
- PROJEKTOWANY KRAWĘŻNIK KAMIENNY OBNIŻONY
- PROJEKTOWANE OBRZEŻE BETONOWE
- PROJEKTOWANA KRAWĘDŹ JEZDNI
- PROJEKTOWANA KRAWĘDŹ ZJAZDU
- JEZDNIA - WYMIANA WARSTW BITUMICZNYCH
- PROJEKTOWANY CHODNIK Z KOSTKI BETONOWEJ
- ZJAZDY Z KOSTKI BETONOWEJ
- PROJEKTOWANA WYSPA PRZEJAZDOWA Z KOSTKI KAMIENNEJ
- PROJEKTOWANE POBOCZE
- ELEMENTY ZAGOSPODAROWANIA DO LIKWIDACJI
- PROJEKTOWANA KANALIZACJA DESZCZOWA
- PROJEKTOWANY PRZYKANALIK
- PROJEKTOWANA STUDNIA REWIZYJNA
- PROJEKTOWANA STUDZIENKA WPUSTOWA
- PROJEKTOWANE OŚWIETLENIE DROGOWE
- PROJEKTOWANE OŚWIETLENIE PRZEJŚCIA DLA PIESZYCH
- PROJEKTOWANA LINIA KABLOWA nN
- PROJEKTOWANA LINIA NAPOWIETRZNA nN
- PROJEKTOWANA SIEĆ ELEKTRYCZNA OŚWIETLENIOWA
- PROJEKTOWANA LINIA KABLOWA TT
- PROJEKTOWANA LINIA NAPOWIETRZNA TT
- PROJEKTOWANA SIEĆ WODOCIĄGOWA
- PROJEKTOWANA KANALIZACJA SANITARNA
- ELEMENTY ZAGOSPODAROWANIA DO LIKWIDACJI

Burmistrz MiG Niepołomice
Plac Zwycięstwa 13
32-005 Niepołomice

Inwestor:
Wykonawca: Firma Drogowa VIA, Michał Swatek, os. Piastów 5/35, 31-623 Kraków, fdvia@interia.pl
Nazwa opracowania:

Rozbudowa dróg gminnych (ul. Czerwonych Beretów, ul. Wrzosowa) na os. Boryczów w Niepołomicach

Gmina: NIEPOŁOMICE *Powiat:* WIELICKI *Województwo:* MAŁOPOLSKIE

Część projektu:	PROJEKT TECHNICZNY			*Skala:*	1:500
Funkcja:	*Imię i Nazwisko:*	*Branża:*	*Uprawnienia:*	*Podpis:*	
Projektant:	mgr inż. Daniel JUREK	SANITARNA	MAP/0445/POOS/11		
Sprawdzający:	mgr inż. Katarzyna JUREK		MAP/0446/POOS/11		
Nazwa rysunku:	Plan sytuacyjny cz.1			*Nr rys.:*	G1.1

Kraków, 24 czerwca 2022r.

NBR3-ZUDP-222303-(7)-D0