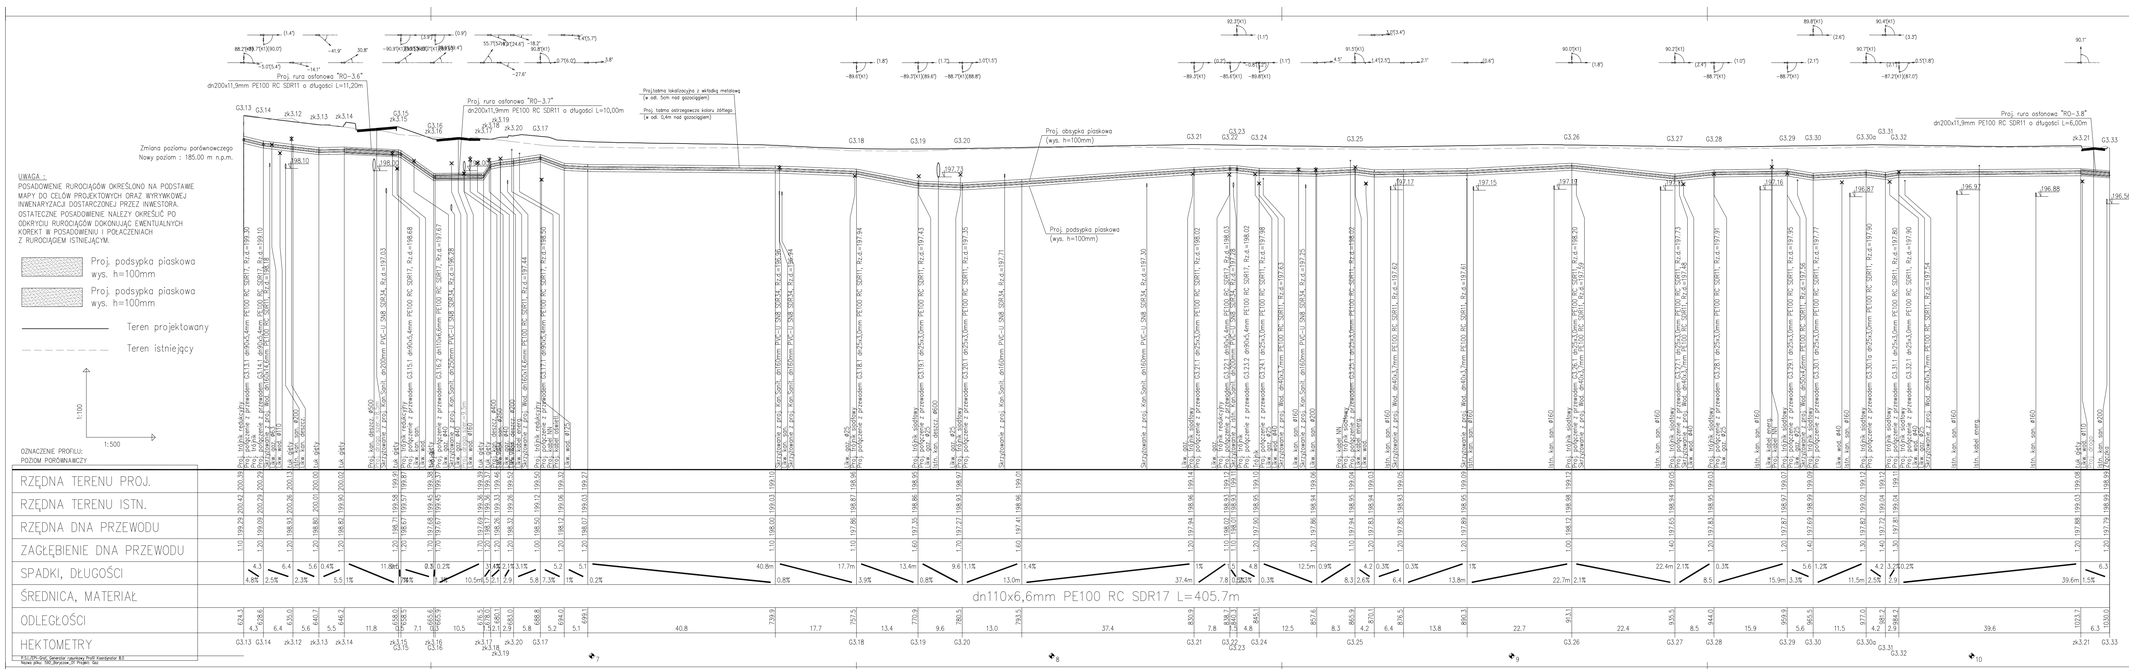


UWAGI:

1. Przed przystąpieniem do robót budowlano-montażowych należy określić rzędne posadowienia uzbrojenia istniejącego na trasie projektowanej sieci gazowej.

2. Z uwagi na brak dokładnych rzędnych posadowienia istniejących sieci i przyłączy gazowych, przyjęto orientacyjnie zagłębienia poszczególnych odcinków. Po odkryciu przewodów należy rzędne projektowanych gazociągów dostosować do rzędnych istniejących przewodów;

3. W miejscach skrzyżowań z podziemnym uzbrojeniem terenu roboty należy wykonywać ręcznie pod nadzorem zainteresowanych służb bądź zarządcy sieci.

4. Istniejące uzbrojenie – kable elt i tp na trasie wykonywanej sieci gazowej należy zabezpieczyć rurami osłonowymi wg wymogów ich gestorów.

5.Rzędne skrzynek od zasuw należy dostosować do istniejącego terenu lub zgodnie z projektowym zagospodarowaniem terenu – projektem drogowym;

6. W przypadku uszkodzenia znaku geodezyjnego należy go odtworzyć;

7. Drut lokalizacyjny należy ułożyć w odległości 5cm nad projektowanym przewodem gazowym;

8. Taśmę ostrzegawczą koloru żółtego należy ułożyć w odległości 0,4m nad projektowanym przewodem gazowym;

9. Przy przebudowie przyłączy gazowych do budynków w odległości 1,50m od budynku należy zamontować przejście PE/Stal;

10. Elementy ujęte na rysunkach , a nie ujęte w opisie lub ujęte w opisie, a nie ujęte na rysunkach winne być traktowane tak, jakby były ujęte w obu przypadkach; w przypadku rozbieżności w jakim kolwiek z elementów dokumentacji należy zgłosić to projektantowi celem wyjaśnienia.

11. Przed przystąpieniem do przebudowy sieci gazowej należy wykonać przekopy kontrolne (odkrywki) w miejscach skrzyżowania z istniejącymi sieciami wod-kan, gaz, elt w celu określenia ich rzeczywistych rzędnych posadowienia oraz uniknięcia kolizji wysokościowej. Należy z dużą dokładnością przed rozpoczęciem wykonywania budowy sieci sprawdzić lokalizację i posadowienie wysokościowe innych przewodów i sieci krzyżujących się z zaprojektowaną siecią gazową i sprawdzić czy wyniki pomiarów są zgodne z rzędnymi oznaczonymi na profilu podłużnym. W przypadku rozbieżności należy niezwłocznie skontaktować się z projektantem w celu przedstawienia innego rozwiązania zamiennego, likwidacji ewentualnej kolizji lub potwierdzenia przyjętego rozwiązania projektowego.

12. W przypadku kolizji projektowanej sieci gazowej z niezidentyfikowanymi przewodami, należy uzyskać dodatkowe informacje w ośrodku geodezyjnym oraz u gestorów sieci posiadających przewody w obszarze objętym inwestycją.

Burmistrz MiG Niepołomice
Plac Zwycięstwa 13
32-005 Niepołomice

Inwestor:
Wykonawca:
Nazwa opracowania:

Firma Drogowa VIA
Michał Swatek
ul. Płaszów 5/26
31-423 Kraków
www.fdvia.pl

Rozbudowa dróg gminnych (ul. Czerwonych Beretów, ul. Wrzosowa) na os. Boryczów w Niepołomicach

Gmina: NIEPOŁOMICE	Powiat: WIELICKI	Województwo: MAŁOPOLSKIE	
Część projektu: PROJEKT TECHNICZNY		Skala:	1:100/500
Funkcja:	Imię / Nazwisko:	Branża: SANITARNA	Uprawnienia: / Podpis:
Projektant:	mgr inż. Daniel JUREK	MAP/0445/POOS/11	
Sprawdzający:	mgr inż. Katarzyna JUREK	MAP/0446/POOS/11	
Nazwa rysunku:	Profile sieci gazowych	Nr rys.:	G2.2

Kraków, 24 czerwca 2022r.

NIB13-ZUDP-222303-(7)-DO