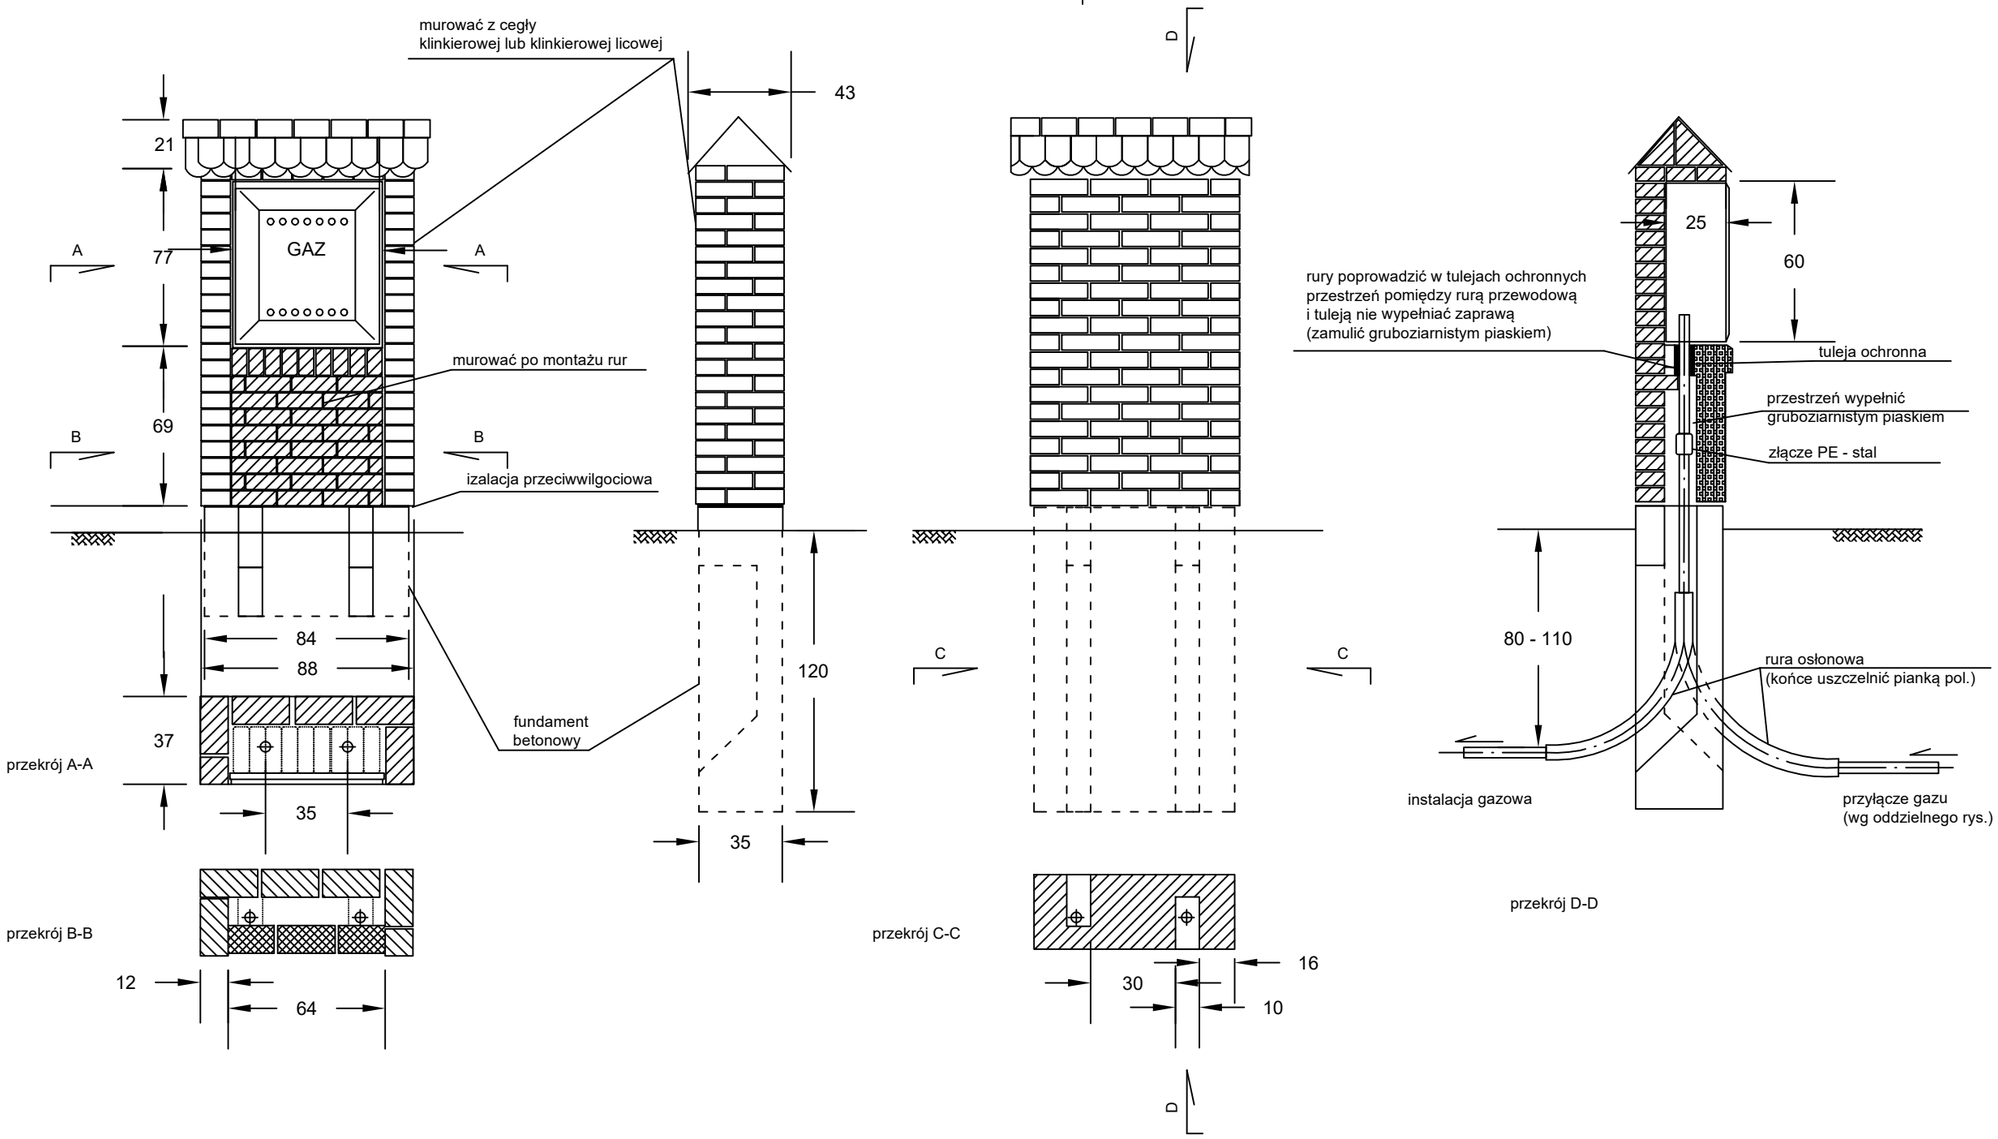


Schemat montażu szafki gazowej wolnostojącej zlokalizowanej w lini ogrodzenia

Zabudowę szafki wykonac zgodnie z:
„Zasady projektowania gazociągów stalowych niskiego i średniego ciśnienia oraz gazociągów polietylenowych” (czerwiec 2019r.),
„Zasady budowy, technologii zgrzewania i napraw polietylenowych sieci gazowych” (czerwiec 2019r.),
„Zasady budowy, technologii spajania i napraw stalowych sieci gazowych” (czerwiec 2019r.)

Burmistrz MiG Niepołomice Plac Zwycięstwa 13 32-005 Niepołomice	*Inwestor:*		Firma Drogowa VIA Michał Swatek oś. Piastów 5/35 31-623 Kraków www.fdvia.pl
	Wykonawca:		
	Nazwa opracowania:		

Rozbudowa dróg gminnych (ul. Czerwonych Beretów, ul. Wrzosowa) na os. Boryczów w Niepołomicach

Gmina: NIEPOŁOMICE	*Powiat:* WIELICKI		*Województwo:* MAŁOPOLSKIE		
Część projektu:	PROJEKT TECHNICZNY			*Skala:*	schemat
Funkcja:	*Imię i Nazwisko:*	*Branża:* SANITARNA	*Uprawnienia:*	*Podpis:*	
Projektant:	mgr inż. Daniel JUREK		MAP/0445/POOS/11		
Sprawdzający:	mgr inż. Katarzyna JUREK		MAP/0446/POOS/11		
Nazwa rysunku:	Szafka gazowa			*Nr rys.:*	G7

Kraków, 24 czerwca 2022r.

NBR3-ZUDP-222303-{7}-DD