
PODZIEMNY UKŁAD ZAPOROWO - UPUSTOWY
na gazociągu dn90x5,4mm PE100 RC SDR17

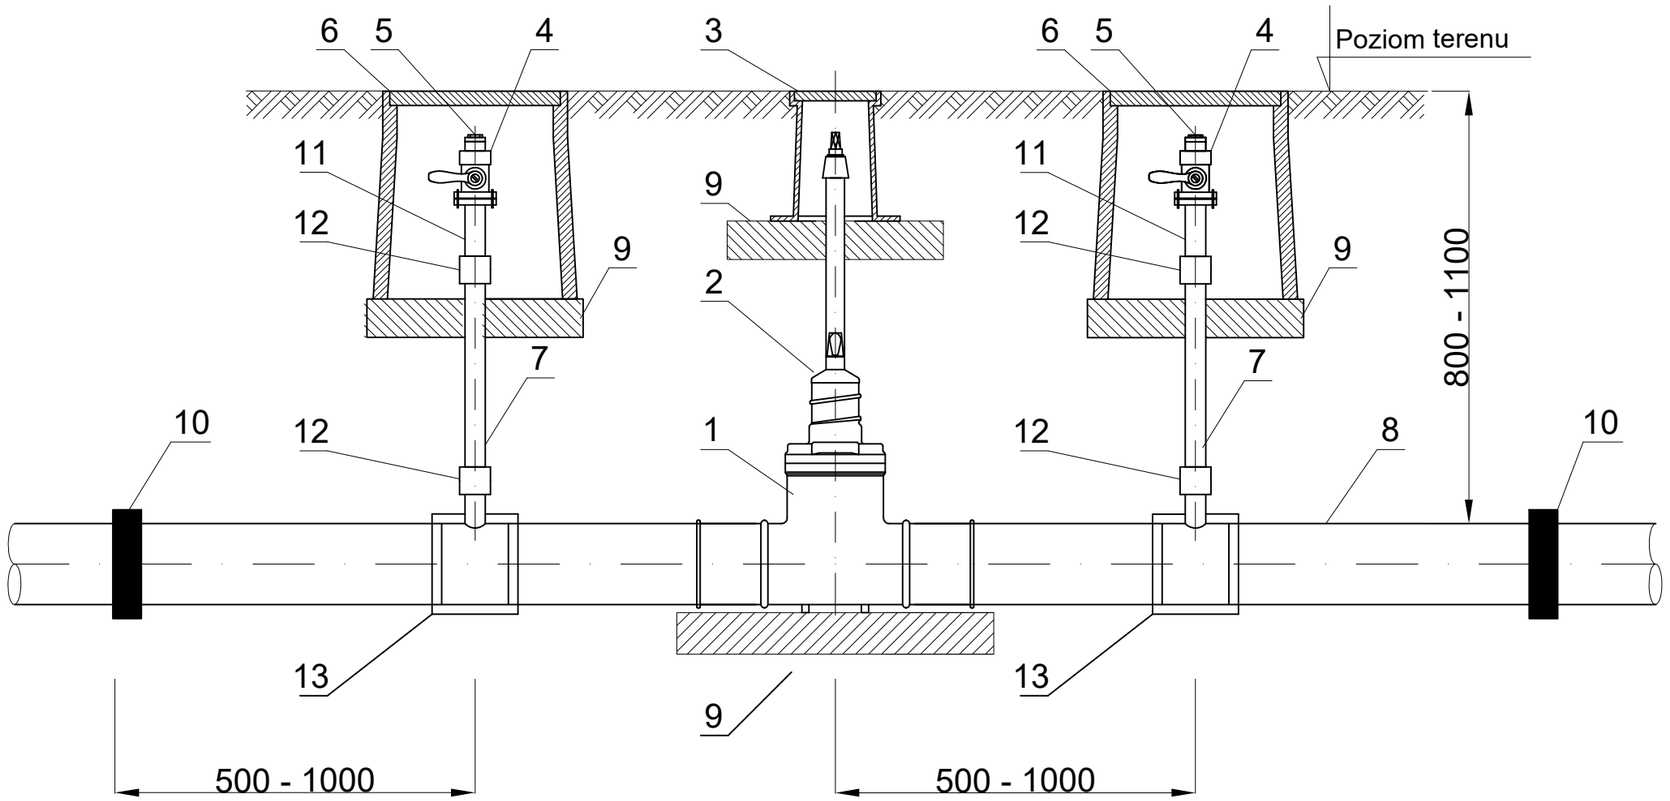

13	Trójnik siodłowy dn90/25mm	2 szt.
12	Mufa elektrooporowa dn25mm	4 szt.
11	Złącze PE/Stal kołnierzowe dn32/DN25	2 szt.
10	Miejsce zgrzewania doczołowego	2 szt.
9	Płyta betonowa/Płyta chodnikowa	1 szt.
8	Rura PE100 RC SDR17 dn90x5,4mm	-
7	Rura PE100 SDR11 dn32x3,0mm	-
6	Skrzynka uliczna na zawór upustowy	2 szt.
5	Korek stalowy	2 szt.
4	Kurek kulowy kołnierzowy DN25	2 szt.
3	Skrzynka uliczna do zasuwy	1 szt.
2	Obudowa teleskopowa do zasuwy	1 sz.
1	Zasuwa klinowa miękkouszczelniająca z króćcami PE do zgrzewania DN80	1 sz.
Lp.	**Wyszczególnienie**	

Burmistrz MiG Niepołomice
Plac Zwycięstwa 13
32-005 Niepołomice

Inwestor:

Wykonawca:

Nazwa opracowania:

Firma Drogowa VIA
Michał Swatek
oś. Piastów 5/35
31-623 Kraków
www.fdvia.pl

Rozbudowa dróg gminnych (ul. Czerwonych Beretów, ul. Wrzosowa) na os. Boryczów w Niepołomicach

Gmina: NIEPOŁOMICE	*Powiat:* WIELICKI		*Województwo:* MAŁOPOLSKIE		
Część projektu:	PROJEKT TECHNICZNY			*Skala:*	schemat
Funkcja:	*Imię i Nazwisko:*	*Branża:* SANITARNA	*Uprawnienia:*	*Podpis:*	
Projektant:	mgr inż. Daniel JUREK		MAP/0445/POOS/11		
Sprawdzający:	mgr inż. Katarzyna JUREK		MAP/0446/POOS/11		
Nazwa rysunku:	Układ zaporowo-upustowy			*Nr rys.:*	G8.1

Kraków, 24 czerwca 2022r.

NBR3-ZUDP-222303-(7)-DD