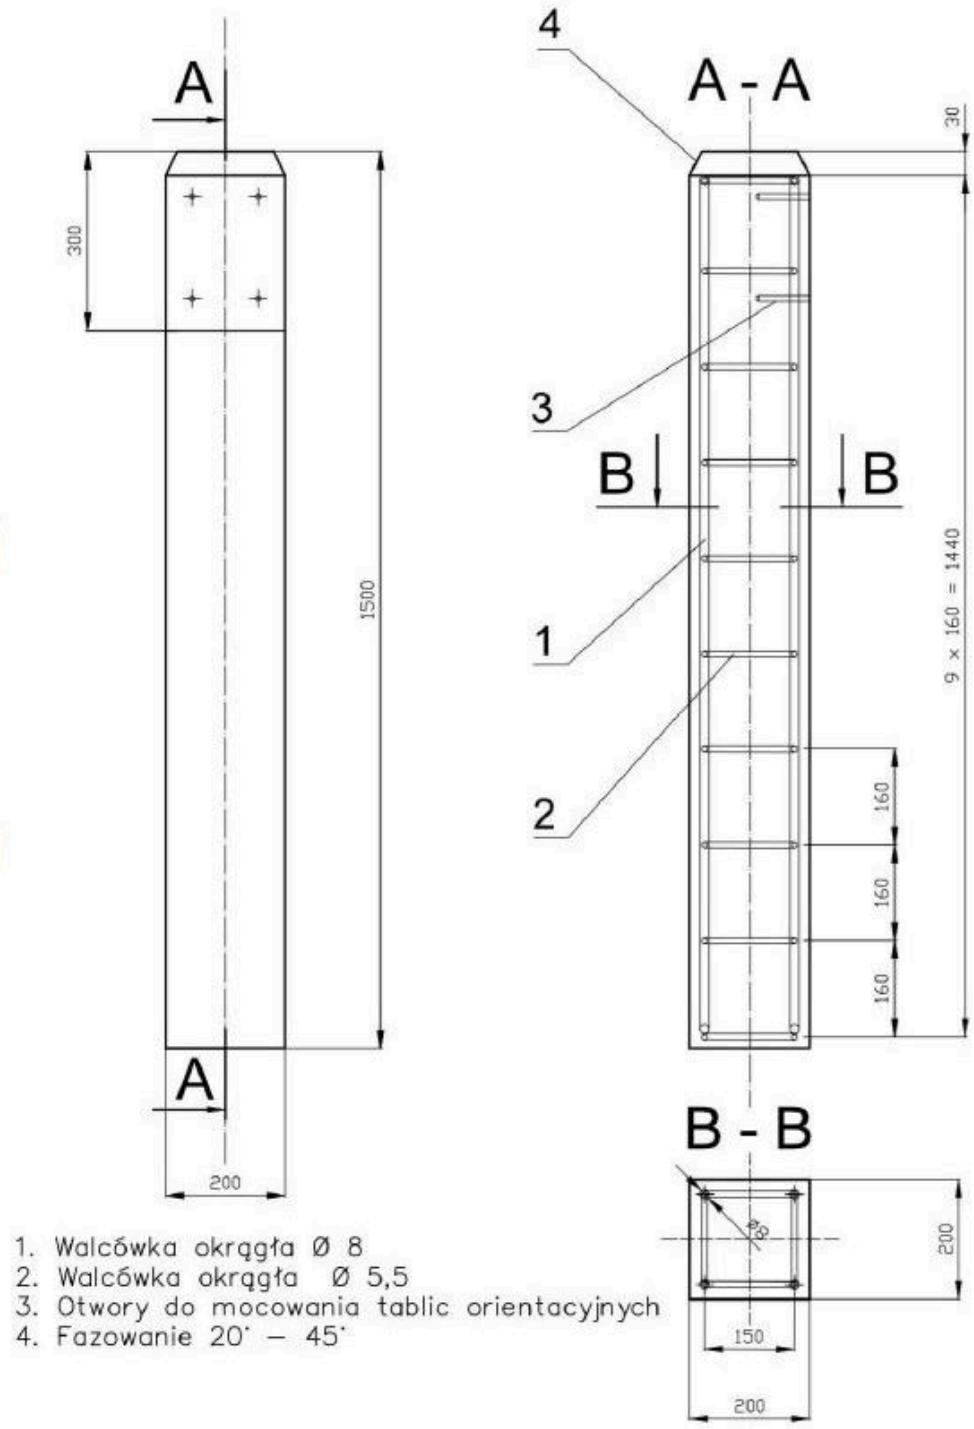


1. Walcówka okrągła Ø 8
2. Walcówka okrągła Ø 5,5
3. Otwory do mocowania tablic orientacyjnych
4. Fazowanie 20° – 45°

Burmistrz MiG Niepołomice
Plac Zwycięstwa 13
32-005 Niepołomice

Inwestor:

Wykonawca:

Firma Drogowa VIA
Michał Swatek
oś. Piastów 5/35
31-623 Kraków
www.fdvia.pl

Nazwa opracowania:

Rozbudowa dróg gminnych (ul. Czerwonych Beretów, ul. Wrzosowa) na os. Boryczów w Niepołomicach

Gmina: NIEPOŁOMICE	*Powiat:* WIELICKI	*Województwo:* MAŁOPOLSKIE	
Część projektu:	PROJEKT TECHNICZNY	*Skala:*	schemat
Funkcja:	*Imię i Nazwisko:*	*Branża:* SANITARNA *Uprawnienia:*	*Podpis:*
Projektant:	mgr inż. Daniel JUREK	MAP/0445/POOS/11	
Sprawdzający:	mgr inż. Katarzyna JUREK	MAP/0446/POOS/11	
Nazwa rysunku:	Słupek betonowy	*Nr rys.:*	G9

Kraków, 24 czerwca 2022r.

NBR3-ZUDP-222303-(7)-DD