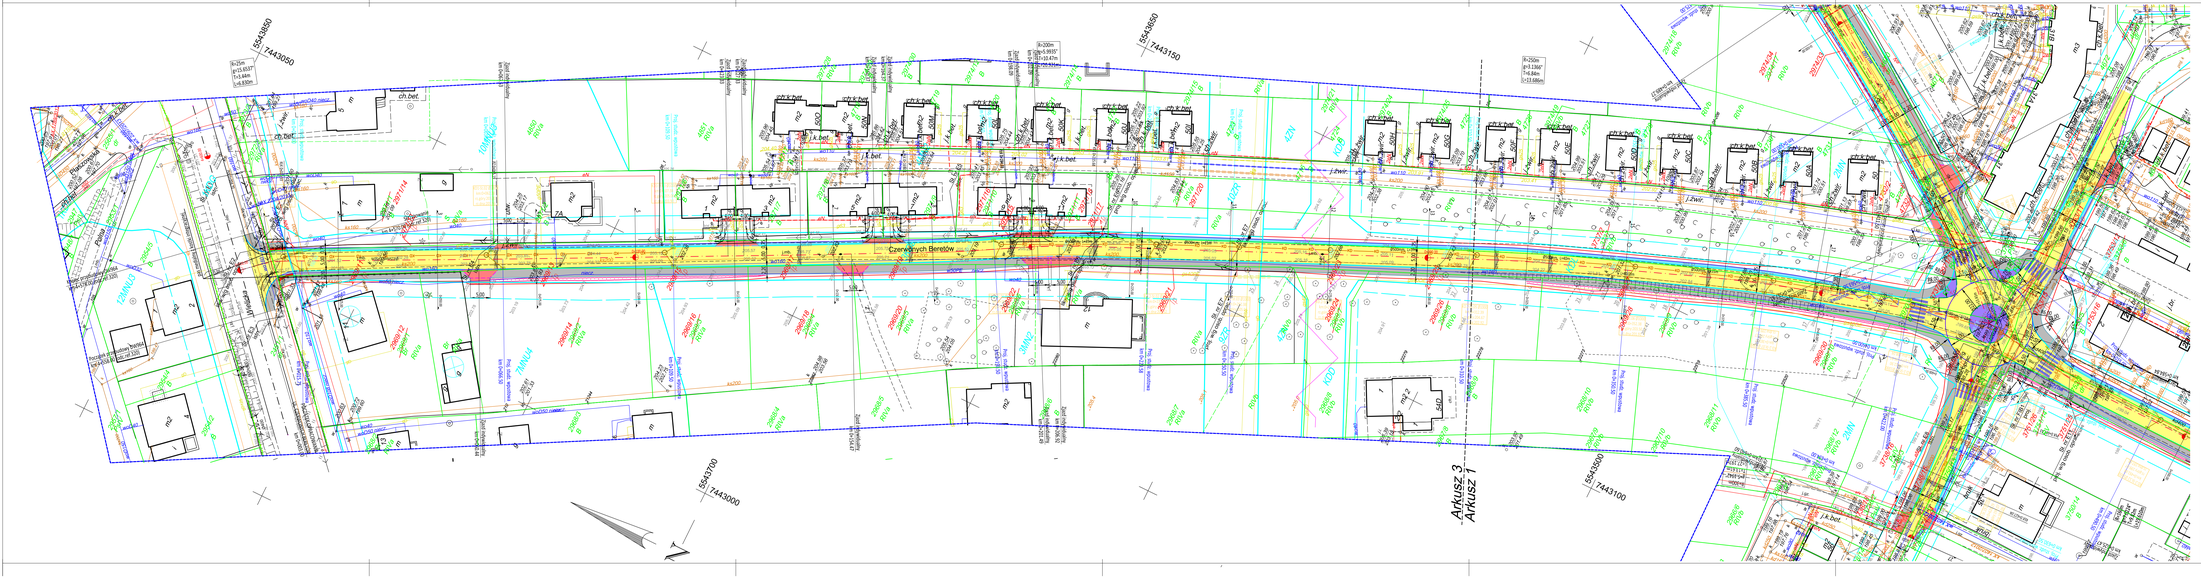


LEGENDA:

- NUMER DZIAŁKI - STAN ISTNIEJĄCY PRZED PODZIAŁEM
- NUMER DZIAŁKI - STAN PO PODZIALE
- LINIA PODZIAŁOWA NIERUCHOMOŚCI
- PROJEKTOWANA OŚ DROGI
- PROJEKTOWANY KRAWĘŻNIK BETONOWY WYSOKI
- PROJEKTOWANY KRAWĘŻNIK BETONOWY OBNIŻONY
- PROJEKTOWANY KRAWĘŻNIK KAMIENNY OBNIŻONY
- PROJEKTOWANE ZJAZDY BETONOWE
- PROJEKTOWANA KRAWĘDŹ JEZDNI
- PROJEKTOWANA KRAWĘDŹ ZJAZDU
- JEZDNIA - WYKONANA NAWIERZCHNIA BITUMICZNYCH
- PROJEKTOWANY CHODNIK Z KOSTKI BETONOWEJ
- ZJAZDY Z KOSTKI BETONOWEJ
- PROJEKTOWANA WYSPA PRZEJAZDOWA Z KOSTKI KAMIENNEJ
- PROJEKTOWANE POBOCZE
- ELEMENTY ZAGOSPODAROWANIA DO LIKWIDACJI
- PROJEKTOWANA KANALIZACJA DESZCZOWA
- PROJEKTOWANY PRZEPUSTU/K
- PROJEKTOWANA STUDNIA REWIZYJNA
- PROJEKTOWANA STUDZIENKA WPUSTOWA

Burmistrz MiG Niepołomice
Plac Zwycięstwa 13
32-005 Niepołomice

Inwestor:

Wykonawca:

Nazwa inwestycji:

Firma Drogowa VIA
Michał Siedlik
ul. Kleeberga 5/3
32-020 Wieliczka
Biuro@viadrogowa.pl

Rozbudowa dróg gminnych (ul. Czerwonych Beretów, ul. Wrzosowa) na os. Boryczów w Niepołomicach

Gmina: NIEPOŁOMICE Powiat: WIELICKI Województwo: MAŁOPOLSKIE

Część projektu: PROJEKT WYKONAWCZY Skala: 1:500

Branża: TELETECHNIKA

Funkcja:	Imię i Nazwisko:	specjalizacja/nr uprawnień:	Podpis:
Projektant:	Eugeniusz CHUDERSKI	b. teletechniczna 1636/90/U	
Sprawdzający:	Janusz WOJDYŁA	b. teletechniczna 0349/97/U	

Nazwa rysunku: PLAN SYTUACYJNY - ul. Czerwonych Beretów cz.1

Nr rys.: PW-2.1

Kraków, lipiec 2022r.

NIP1-PRW-222105-ZRG-00