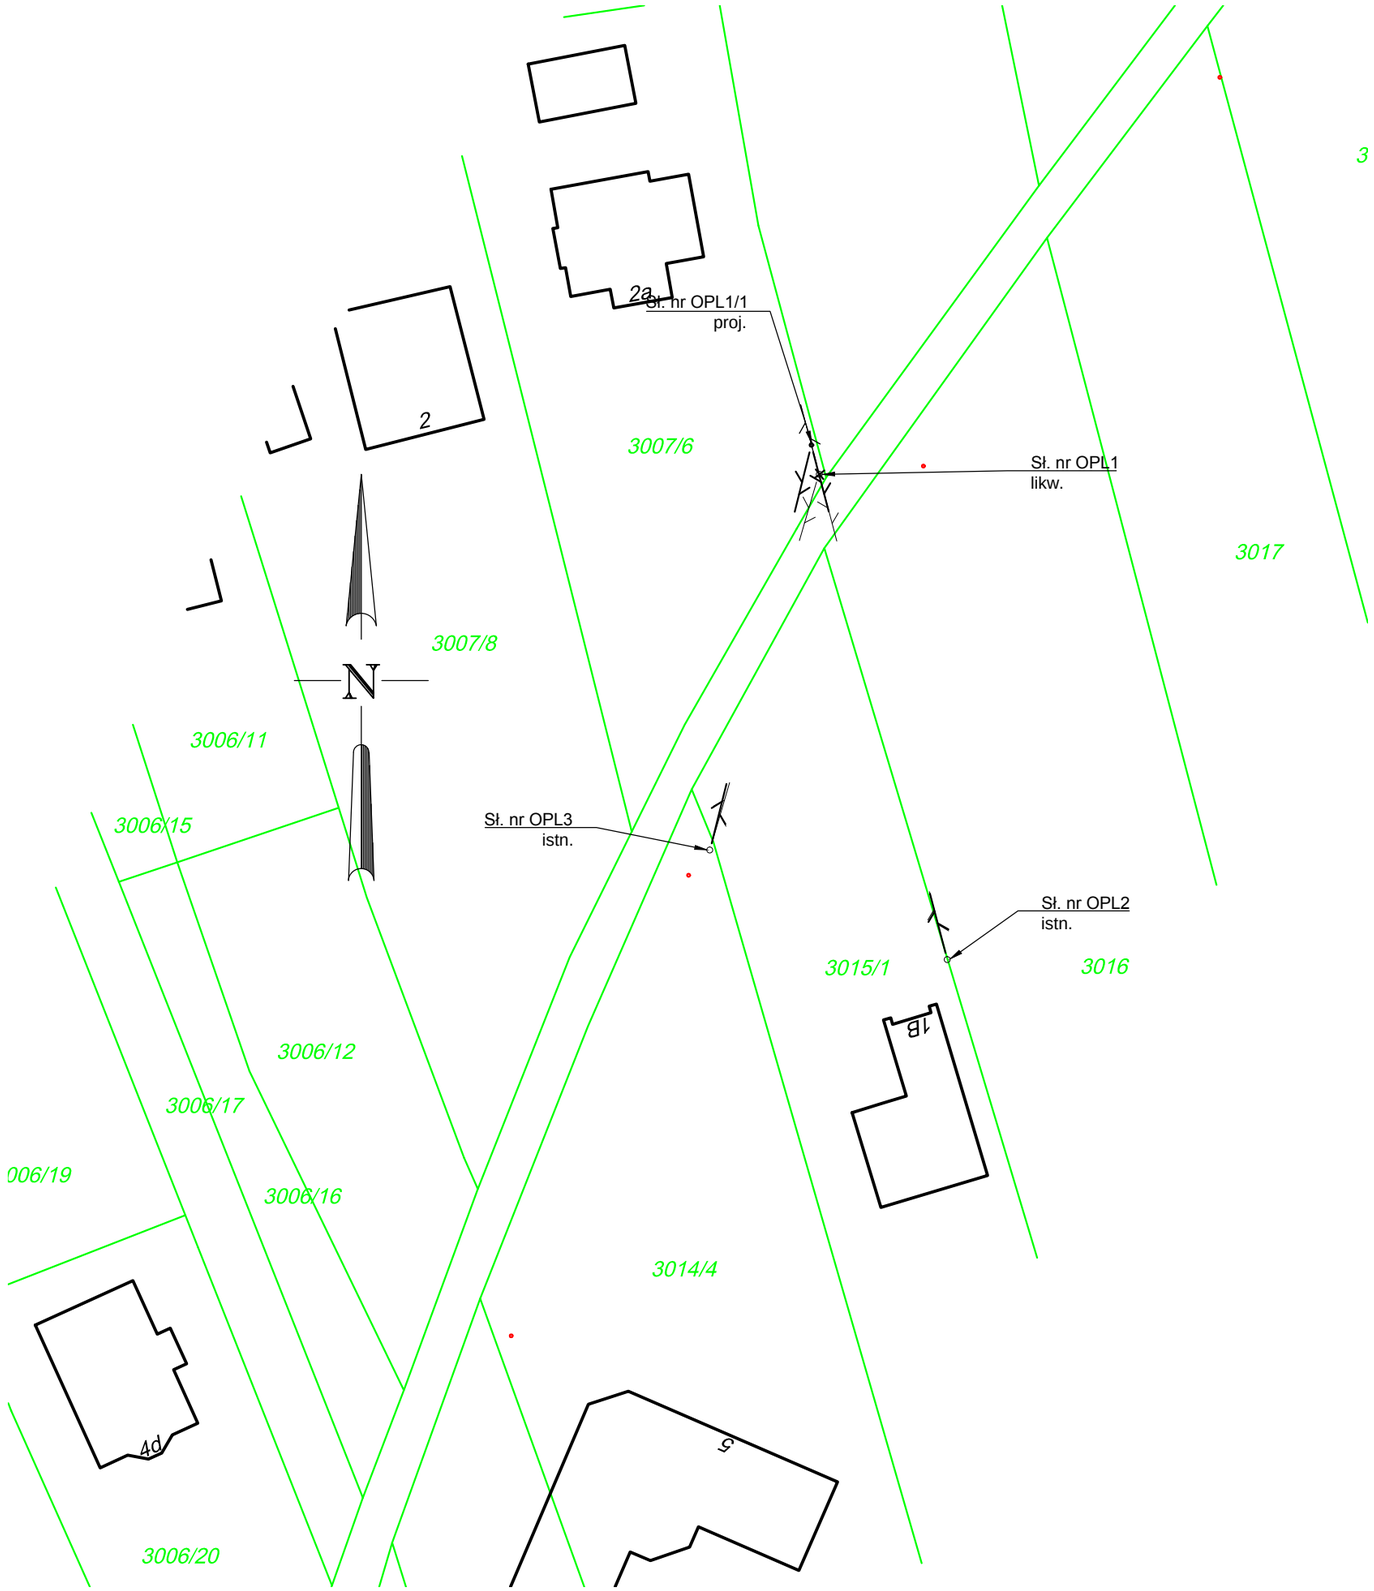


-PROJEKTOWANA LINIA NAPOWIETRZNA TT WRAZ ZE SŁUPEM

-LIKWIDOWANA LINIA NAPOWIETRZNA TT WRAZ ZE SŁUPEM

-WYMIENIANY SŁUP ENN W/G OSOBNEGO OPRACOWANIA Z PODWIESZONĄ LINIĄ TELETECHNICZNA NAPOWIETRZNĄ

-PROJEKTOWANY SŁUP ENN W/G OSOBNEGO OPRACOWANIA Z PODWIESZONĄ LINIĄ TELETECHNICZNA NAPOWIETRZNĄ

-LIKWIDOWANY SŁUP ENN W/G OSOBNEGO OPRACOWANIA Z PODWIESZONĄ LINIĄ TELETECHNICZNA NAPOWIETRZNĄ

Burmistrz MiG Niepołomice
Plac Zwycięstwa 13
32-005 Niepołomice

Inwestor:

Wykonawca:

Nazwa inwestycji:

Firma Drogowa VIA
Michał Swatek
oś. Piastów 5/35
31-623 Kraków
fdvia.pl fdvia@interia.pl

Rozbudowa dróg gminnych (ul. Czerwonych Beretów, ul. Wrzosowa) na os. Boryczów w Niepołomicach

Gmina: NIEPOŁOMICE *Powiat:* WIELICKI *Województwo:* MAŁOPOLSKIE

Część projektu: PROJEKT WYKONAWCZY *Skala:* 1:500

Branża: TELETECHNIKA

Funkcja:	*Imię i Nazwisko:*	*specjalizacja/nr uprawnień:*	*Podpis:*
Projektant:	Eugeniusz CHUDERSKI	b. teletechniczna 1628/99/U	
Sprawdzający:	Janusz WOJDYŁA	b. teletechniczna 0349/97/U	
Nazwa rysunku:	Schemat przekładanej sieci teletechnicznej	*Nr rys.:*	PW-3.3

Kraków, czerwiec 2022r.

NBR3-PBW-222609-(80)-DD