MAPA DO CELÓW PROJEKTOWYCH

sekcja: 7,124,13,10,1,2;-2,1;-1,4;-2,3;-3,2;-4,1;-3,4;-4,3
skala 1:500

Powiat: wielicki
Gmina:121904_4 Niepołomice-M.
Obręb: 0001 Niepołomice
Obiekt: Niepołomice, dz. 3012, 3535/4, 2970, 3534, 3752/4, 3752/3, 4296/77

Układ odniesienia wysokości KRONSZTADT 86
Układ wsp. poziomych "2000"

Mapa zgodna z terenem na luty 2022r.

Wykonał:
Geodeta uprawniony
mgr inż. Robert Dudzińskt
upr. nr 20151

Ks.rob. 42/2022
Data opracowania mapy: 16.02.2022r.

Pod-kładzam, że niniejszy dokument został opracowany w wyniku prac geodezyjnych i kartograficznych, których rezultaty zawiera operat techniczny/ pozytywnie zweryfikowany. Jednocześnie informuje, że jestem świadomy odpowiedzialności karnej za złożenie fałszywego oświadczenia.

Identyfikator zgłoszenia prac geodezyjnych	6640.646.2022
Organ służby geodezyjnej, który otrzymał zgłoszenie	Starosta Wielicki
Wykonawca prac geodezyjnych	Biuro Usług Geodezyjnych GeoCentrum Robert Dudziński
Nr oraz data sporządzenia dokumentu (ew.nieaktualnego wyniku pozytywnej weryfikacji)	PROTOKÓŁ NR 6640.646.2022_52643 z dnia 16.03.2022
Imię i nazwisko oraz nr uprawnień osoby odbierającej klienta/-ka prac	Geodeta uprawniony mgr inż. Robert Dudziński upr. nr 20151

LEGENDA:

- linie rozgraniczające tereny o różnym przeznaczeniu lub różnych zasadach zagospodarowania
- nieprzekraczalna linia zabudowy
- pas izolujący tereny zmentarza- 50m
- pas izolujący tereny cmentarza- 100m
- granica pasów technicznych i sanitarnych
- stanowiska archeologiczne terenowe
- obiekty objęte ochroną na podstawie planu

MN - tereny zabudowy mieszkaniowej jednorodzinnej
MNIUM - tereny zabudowy mieszkaniowej jednorodzinnej z towarzyszącą zabudowę usługową
KDL, KDG, KDG, KDZ - tereny dróg publicznych klasy: L, Z, GP, D
ZN - tereny zieleni niskiej, nieurządzonej
ZR - tereny zieleni nieurządzonej
MNU - tereny zabudowy mieszkaniowej jednorodzinnej i usług
ZC - teren cmentarza
U - tereny usług komercyjnych
KX- wydzielony ciąg pieszy

Warunkiem rozpoczęcia prac budowlanych jest wytyczenie w terenie projektowanej budowy, a po jej zakończeniu wykonanie inwentaryzacji powykonawczej przez jednostkę wykonawstwa geodezyjnego na zlecenie Inwestora.

Nie wyklucza się istnienia w terenie innych nieewidencyjnych na niniejszej mapie urządzeń podziemnych, które nie były zgłoszone do eksploatatorów. Na niniejszej mapie brak jest informacji o instalacjach bezprzewodowych.

W obrębie niniejszej mapy wrysowano projektowane sieci uzbrojenia.

W obrębie niniejszej mapy wrysowano MPZP.


Granice nieruchomości zgodne z mapą ewidencji gruntów i budynków.

Niniejsza mapa została wykonana bez ustalenia obciążeń dot. służebności gruntowych.

LEGENDA:
- 0+000 - słupek kilometrowy

ZA ZGODNOŚĆ Z ORYGINAŁEM

PROJEKTANT MGR INŻ. MICHAŁ ŚWIĄTEK

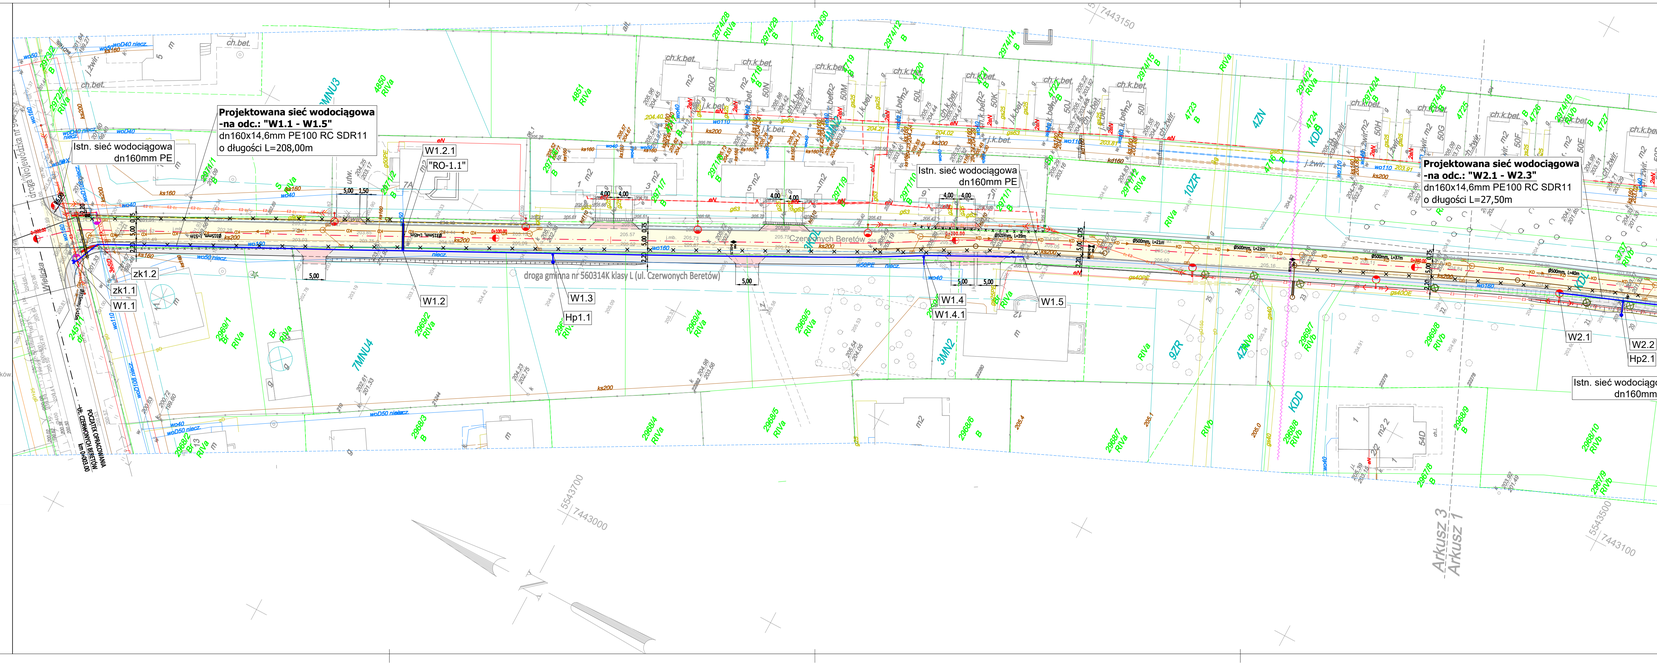

LEGENDA:

- ISTNIEJĄCY PAS DROGOWY
- LINIA WYZNACZAJĄCA OBSZAR OBJĘTY OBOWIĄZKIEM BUDOWY LUB PRZEBUDOWY INNYCH DRÓG
- LINIA WYZNACZAJĄCA OBSZAR OBJĘTY OBOWIĄZKIEM BUDOWY LUB PRZEBUDOWY ZJAZDÓW
- LINIA WYZNACZAJĄCA OBSZAR PRZEJŚCIA PRZEZ TERENY WÓD PŁYNĄCYCH
- PROJEKTOWANA OŚ DROGI
- PROJEKTOWANY KRAWĘŻNIK BETONOWY WYSOKI
- PROJEKTOWANY KRAWĘŻNIK BETONOWY OBNIŻONY
- PROJEKTOWANY KRAWĘŻNIK KAMIENNY OBNIŻONY
- PROJEKTOWANE OBRZEŻE BETONOWE
- PROJEKTOWANA KRAWĘDŹ JEZDNI
- PROJEKTOWANA KRAWĘDŹ ZJAZDU
- JEZDNIA - WYMIANA WARSTW BITUMICZNYCH
- PROJEKTOWANY CHODNIK Z KOSTKI BETONOWEJ
- ZJAZDY Z KOSTKI BETONOWEJ
- PROJEKTOWANA WYSPA PRZEJAZDOWA Z KOSTKI KAMIENNEJ
- PROJEKTOWANE POBOCZE
- ELEMENTY ZAGOSPODAROWANIA DO LIKWIDACJI
- PROJEKTOWANA KANALIZACJA DESZCZOWA
- PROJEKTOWANY PRZYKANALIK
- PROJEKTOWANA STUDZIENKA WPUSTOWA
- PROJEKTOWANE OŚWIETLENIE DROGOWE
- PROJEKTOWANE OŚWIETLENIE PRZEJŚĆ DLA PIESZYCH
- PROJEKTOWANA LINIA KABLOWA nN
- PROJEKTOWANA LINIA NAPOWIETRZNA nN
- PROJEKTOWANA SIEĆ ELEKTRYCZNA OŚWIETLENIOWA
- PROJEKTOWANA LINIA KABLOWA TT
- PROJEKTOWANA LINIA NAPOWIETRZNA TT
- PROJEKTOWANA KANALIZACJA SANITARNA
- PROJEKTOWANA SIEĆ GAZOWA
- ELEMENTY ZAGOSPODAROWANIA DO LIKWIDACJI

Burmistrz MiG Niepołomice
Plac Zwycięstwa 13
32-005 Niepołomice

Inwestor:
Wykonawca:
Nazwa opracowania:

Firma Drogowa VIA
Michał Świątek
ul. Pawlikowskiego 5/15
31-623 Kraków
Biuro@viaria.pl

Rozbudowa dróg gminnych (ul. Czerwonych Beretów, ul. Wrzosowa) na os. Boryczów w Niepołomicach

Gmina:	NIEPOŁOMICE	Powiat: WIELICKI	Województwo: MAŁOPOLSKIE
Część projektu:	PROJEKT TECHNICZNY		Skala: 1:500
Funkcja:	Imię i Nazwisko:	Branża: SANITARNA	Uprawnienia: Podpis:
Projektant:	mgr inż. Daniel JUREK	MAP/0445/POOS/11	
Sprawdzający:	mgr inż. Katarzyna JUREK	MAP/0446/POOS/11	
Nazwa rysunku:	Plan sytuacyjny cz.1	Nr rys.:	W1.1

Kraków, 24 czerwca 2022r.

NIB3-ZUDP-222303-(7)-DO