# MAPA DO CELÓW PROJEKTOWYCH

sekcja: 7,124,13,10,1,2;-2,1;-1,4;-2,3;-3,2;-4,1;-3,4;-4,3
skala 1:500

Powiat: wielicki
Gmina:121904_4 Niepołomice-M.
Obręb: 0001 Niepołomice
Obiekt: Niepołomice, dz. 3012, 3535/4, 2970, 3534, 3752/4, 3752/3, 4296/77

Układ odniesienia wysokości KRONSZTADT 86
Układ wsp. poziomych "2000"

Mapa zgodna z terenem na luty 2022r.

Wykonał:
Geodeta uprawniony
mgr inż. Robert Dudziński
upr. nr 20151

Ks.rob. 42/2022
Data opracowania mapy: 16.02.2022r.

| | |
|---|---|
| Podwładnym, że niniejszy dokument został opracowany w wyniku prac geodezyjnych i kartograficznych, których rezultaty zawiera operat techniczny pozytywnie zweryfikowany. Jednocześnie informuje, że jestem świadomy odpowiedzialności karnej za złożenie fałszywego oświadczenia. | |
| Identyfikator zgłoszenia prac geodezyjnych | 6640.646.2022 |
| Organ służby geodezyjnej, który otrzymał zgłoszenie | Starosta Wielicki |
| Wykonawca prac geodezyjnych | Biuro Usług Geodezyjnych GeoCentrum Robert Dudziński |
| Nr oraz data sporządzenia dokumentu (ew.nanoszenia- rysnk pozytywny / weryfikacji) | PROTOKÓŁ NR 6640.646.2022_52643 z dnia 15.03.2022r. |
| Imię i nazwisko oraz nr uprawnień osoby kierującej prac. | Geodeta uprawniony mgr inż. Robert Dudziński upr. nr 20151 |

LEGENDA:

- linie rozgraniczające tereny o różnym przeznaczeniu lub różnych zasadach zagospodarowania
- nieprzekraczalna linia zabudowy
- pas izolujący tereny zmeliarzia- 50m
- pas izolujący tereny ornantarza- 100m
- granica pasów technicznych i sanitarnych
- stanowiska archeologiczne terenowe
- obiekty objęte ochroną na podstawie planu

MN - tereny zabudowy mieszkaniowej jednorodzinnej
MW/MN - tereny zabudowy mieszkaniowej jednorodzinnej z towarzyszącą zabudową usługową
KDL, KDG, KDG, KDZ - tereny dróg publicznych klasy: L, Z, GP, D
ZN - tereny zieleni niskiej, nieurządzonej
ZP - tereny zieleni nieurządzonej
MNU - tereny zabudowy mieszkaniowej jednorodzinnej i usług
ZC - teren cmentarza
U - tereny usług komercyjnych
KK- wydzielony ciąg pieszy

Warunkiem rozpoczęcia prac budowlanych jest wytyczenie w terenie projektowanej budowy, a po jej zakończeniu wykonanie inwentaryzacji powykonawczej przez jednostkę wykonawstwa geodezyjnego na zlecenie Inwestora.

Nie wyklucza się istnienia w terenie innych nieewidencyjnych na niniejszej mapie urządzeń podziemnych, które nie były zgłoszone do dysponentów sieci. Brak jest informacji o instalacjach branżowych.

W obrębie niniejszej mapy wrysowano projektowane sieci uzbrojenia.

W obrębie niniejszej mapy wrysowano MPZP.


Granice nieruchomości zgodne z mapą ewidencji gruntów i budynków

Niniejsza mapa została wykonana bez ustalenia obcążeń dot. służebności gruntowych.

LEGENDA:
- słupek kilometrowy

ZA ZGODNOŚĆ Z ORYGINAŁEM

PROJEKTANT MGR INŻ. MICHAŁ ŚWIATEK

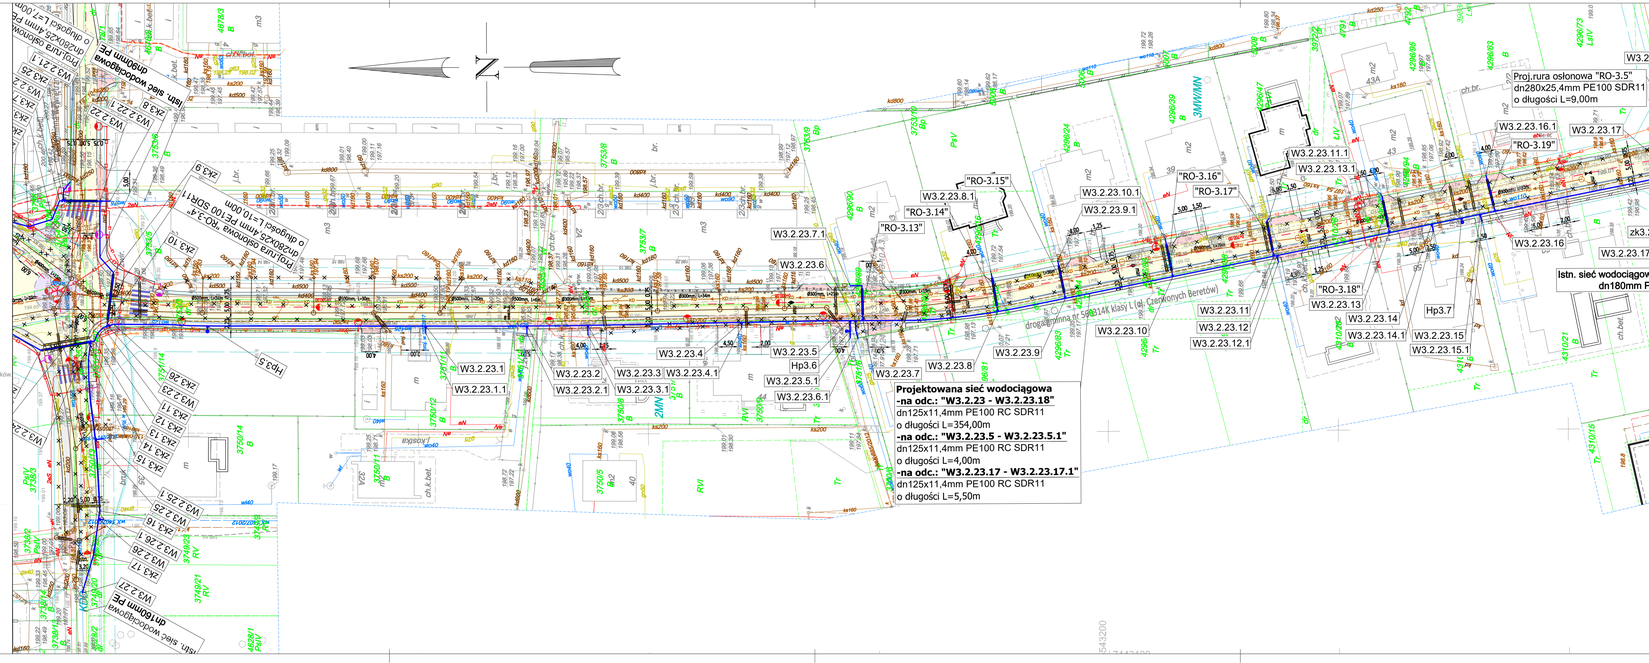


## LEGENDA:

- ISTNIEJĄCY PAS DROGOWY
- LINIA WYZNACZAJĄCA OBSZAR OBJĘTY OBOWIĄZKIEM BUDOWY LUB PRZEBUDOWY INNYCH DRÓG
- LINIA WYZNACZAJĄCA OBSZAR OBJĘTY OBOWIĄZKIEM BUDOWY LUB PRZEBUDOWY ZJAZDÓW
- LINIA WYZNACZAJĄCA OBSZAR PRZEJŚCIA PRZEZ TERENY WÓD PŁYNĄCYCH
- PROJEKTOWANA OŚ DROGI
- PROJEKTOWANY KRAWĘŻNIK BETONOWY WYSOKI
- PROJEKTOWANY KRAWĘŻNIK BETONOWY OBNIŻONY
- PROJEKTOWANY KRAWĘŻNIK KAMIENNY OBNIŻONY
- PROJEKTOWANE OBRZEŻE BETONOWE
- PROJEKTOWANA KRAWĘDŹ ŚCIEKU
- PROJEKTOWANA KRAWĘDŹ ZJAZDU
- JEZDNIA - WYMIANA WARSTW BITUMICZNYCH
- PROJEKTOWANY CHODNIK Z KOSTKI BETONOWEJ
- ZJAZDY Z KOSTKI BETONOWEJ
- PROJEKTOWANA WYSPA PRZEJAZDOWA Z KOSTKI KAMIENNEJ
- PROJEKTOWANE POBOCZE
- ELEMENTY ZAGOSPODAROWANIA DO LIKWIDACJI
- PROJEKTOWANA KANALIZACJA DESZCZOWA
- PROJEKTOWANY PRZYKANALIK
- PROJEKTOWANA STUDNIA REWIZYJNA
- PROJEKTOWANY STUDZIENKA WPUSTOWA
- PROJEKTOWANE OŚWIETLENIE DROGOWE
- PROJEKTOWANE OŚWIETLENIE PRZEJŚCIA DLA PIESZYCH
- PROJEKTOWANA LINIA KABLOWA nN
- PROJEKTOWANA LINIA NAPOWIETRZNA nN
- PROJEKTOWANA SIEĆ ELEKTRYCZNA OŚWIETLENIOWA
- PROJEKTOWANA LINIA KABLOWA TT
- PROJEKTOWANA LINIA NAPOWIETRZNA TT
- PROJEKTOWANA KANALIZACJA SANITARNA
- PROJEKTOWANA SIEĆ GAZOWA
- ELEMENTY ZAGOSPODAROWANIA DO LIKWIDACJI


Burmistrz MiG Niepołomice
Plac Zwycięstwa 13
32-005 Niepołomice

Inwestor:
Wykonawca:
Nazwa opracowania:

Firma Drogowa VIA
Michał Świątek
ul. Pawlikowskiego 5/15
31-623 Kraków
Tel.+48 (12) 414 14 14


# Rozbudowa dróg gminnych (ul. Czerwonych Beretów, ul. Wrzosowa) na os. Boryczów w Niepołomicach

| | | | |
|---|---|---|---|
| Gmina: | NIEPOŁOMICE | Powiat: WIELICKI | Województwo: MAŁOPOLSKIE |
| Część projektu: | PROJEKT TECHNICZNY | | Skala: 1:500 |
| Funkcja: | Imię i Nazwisko: | Branża: SANITARNA | Uprawnienia: Podpis: |
| Projektant: | mgr inż. Daniel JUREK | MAP/0445/POOS/11 | |
| Sprawdzający: | mgr inż. Katarzyna JUREK | MAP/0446/POOS/11 | |
| Nazwa rysunku: | Plan sytuacyjny cz.4 | Nr rys.: | W1.4 |

Kraków, 24 czerwca 2022r.

MBR3-ZUDP-222303-(7)-DO