

UWAGA:
POSADOWIENIE RUROCIĄGÓW OKREŚLONO NA PODSTAWIE MAPY DO CELÓW PROJEKTOWYCH ORAZ WYŁWKOWEJ INWENARYZACJI DOSTARCZONEJ PRZEZ INWESTORA.
OSTATECZNE POSADOWIENIE NALEŻY OKREŚLIĆ PO ODKRYCIU RUROCIĄGÓW DOKONUJĄC ZMIENTUALNYCH KOREKT W POSADOWIENIU I POŁĄCZENIACH Z RUROCIĄGAMI ISTNIEJĄCYM.

Teren projektowany


Teren istniejący

Proj. podsypka piaskowa wys. h=200mm

Proj. obsypka piaskowa wys. h=300mm

1:100

1:500

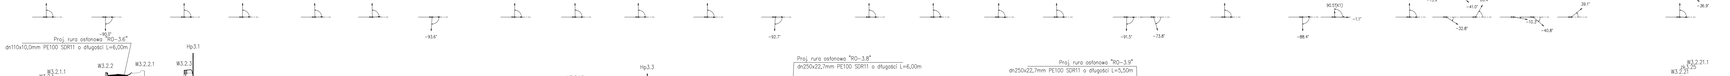

UWAGI:

1. Z uwagi na brak dokładnych rzędnych posadowienia istniejących wodociągów, przyjęto orientacyjnie zagłębienia poszczególnych odcinków. Po odkryciu przewodów należy rzędne projektowanych wodociągów dostosować do rzędnych istniejących przewodów.

2. Elementy ujęte na rysunkach , a nie ujęte w opisie lub ujęte w opisie, a nie ujęte na rysunkach winno być traktowane tak, jakby były ujęte w obu przypadkach. w przypadku rozbieżności w jakim kolwiek z elementów dokumentacji należy zgłosić to projektantowi celem wyjaśnienia.

3. Przed przystąpieniem do robót budowlano-montażowych należy określić rzędne posadowienia istniejącego uzbrojenia na trasie projektowanej sieci wodociągowej.

4. W miejscach skrzyżowań z podziemnym uzbrojeniem terenu roboty należy wykonywać ręcznie pod nadzorem zainteresowanych służb bądź zarządcy sieci.

5. Istniejące uzbrojenie na trasie wykonywanej sieci wodociągowej należy zabezpieczyć, istniejące i projektowane kable energetyczne i teletechniczne krzyżujące się z siecią wodociągową zabezpieczyć rurami osłonowymi wg wymogów ich gestorów.

6.Rzędne skrzynek od zasów należy dostosować do istniejącego terenu lub zgodnie z projektowanym zagospodarowaniem terenu - projektem drogowym.

7. W przypadku uszkodzenia znaku geodezyjnego należy go odtworzyć.

8. Nad wodociągiem w odległości 0,4m od powierzchni terenu należy ułożyć taśmę ostrzegawczo-lokalizacyjną z wkładką metalową koloru niebieskiego;

9. W przypadku gdy przyrzuce przewodów wodociągowych jest mniejsze niż 1,40m przewody wodociągowe należy ocieplić płytą polistrurenową pur-pir, o gęstości 31-33kg/m³;

10. Przed przystąpieniem do przebudowy sieci wodociągowej należy wykonać próbnicy kontrolne (odkrywki) w miejscach skrzyżowania z istniejącymi sieciami wod-kan, gaz, elN w celu określenia ich rzeczywistych rzędnych posadowienia oraz ustalenia kolizji wysokościowej. Należy z dużą dokładnością przed rozpoczęciem wykonywania budowy sieci sprawdzić lokalizację i posadowienie wysokościowe innych przewodów i sieci krzyżujących się z projektowanymi przewodami wodociągowymi. W przypadku kolizji należy uzgodnić z nadrzędnymi oznaczonymi na profilu podłużnym. W przypadku rozbieżności należy niezwłocznie skontaktować się z projektantem w celu przedstawienia innego rozwiązania zamiennego, likwidacji ewentualnej kolizji lub potwierdzenia przyjętego rozwiązania projektowego.

11. W przypadku kolizji projektowanej sieci wodociągowej z niezidentyfikowanymi przewodami, należy uzyskać dodatkowe informacje w ośrodku geodezyjnym oraz u gestorów sieci posiadających przewody w obszarze objętym inwestycją.

Burmistrz MG Niepołomice
Plac Zwycięstwa 13
32-005 Niepołomice

Inwestor:
Wykonawca:
Nazwa opracowania:

Firma Drogowa VIA
mgr inż. Jerzy Via
ul. Piastów 32 m 1
31-623 Kraków
biuro@viainz.pl

Rozbudowa dróg gminnych (ul. Czerwonych Beretów, ul. Wrzosowa) na os. Boryczów w Niepołomicach

Gmina:	NIEPOŁOMICE	Powiat: WIELICKI	Województwo: MAŁOPOLSKIE
Część projektu:	PROJEKT TECHNICZNY		Skala: 1:100/500
Funkcja:	Imię i Nazwisko:	Branża: SANITARNA	Uprawnienia: Podpis:
Projektant:	mgr inż. Daniel JUREK		MAP/0445/POOS/11
Sprawdzający:	mgr inż. Katarzyna JUREK		MAP/0446/POOS/11
Nazwa rysunku:	Profile sieci wodociągowej		Nr rys.: W2.3

Kraków, 24 czerwca 2022r.

MBG.0149.22.IN.IT.W