
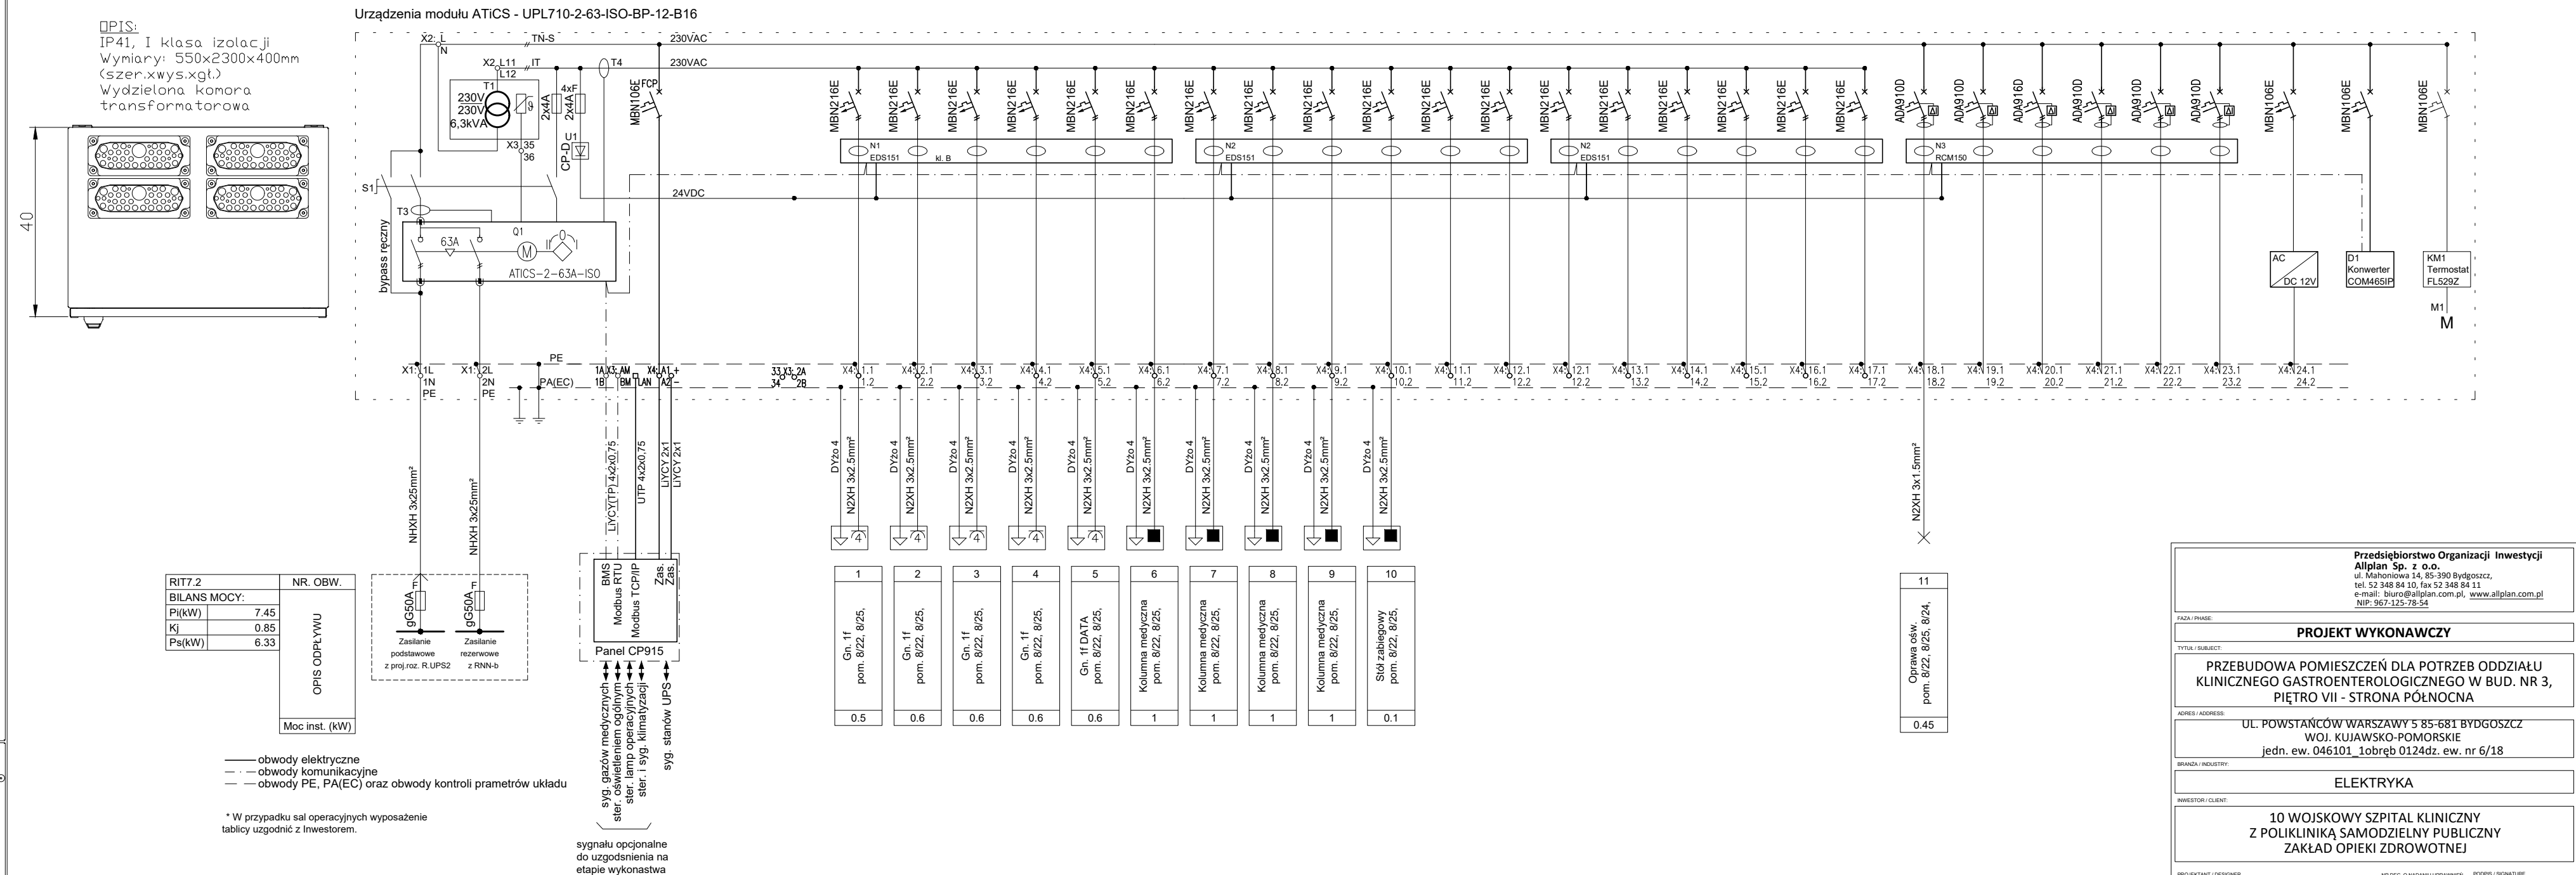


Schemat rozdzielnicy RIT7.2

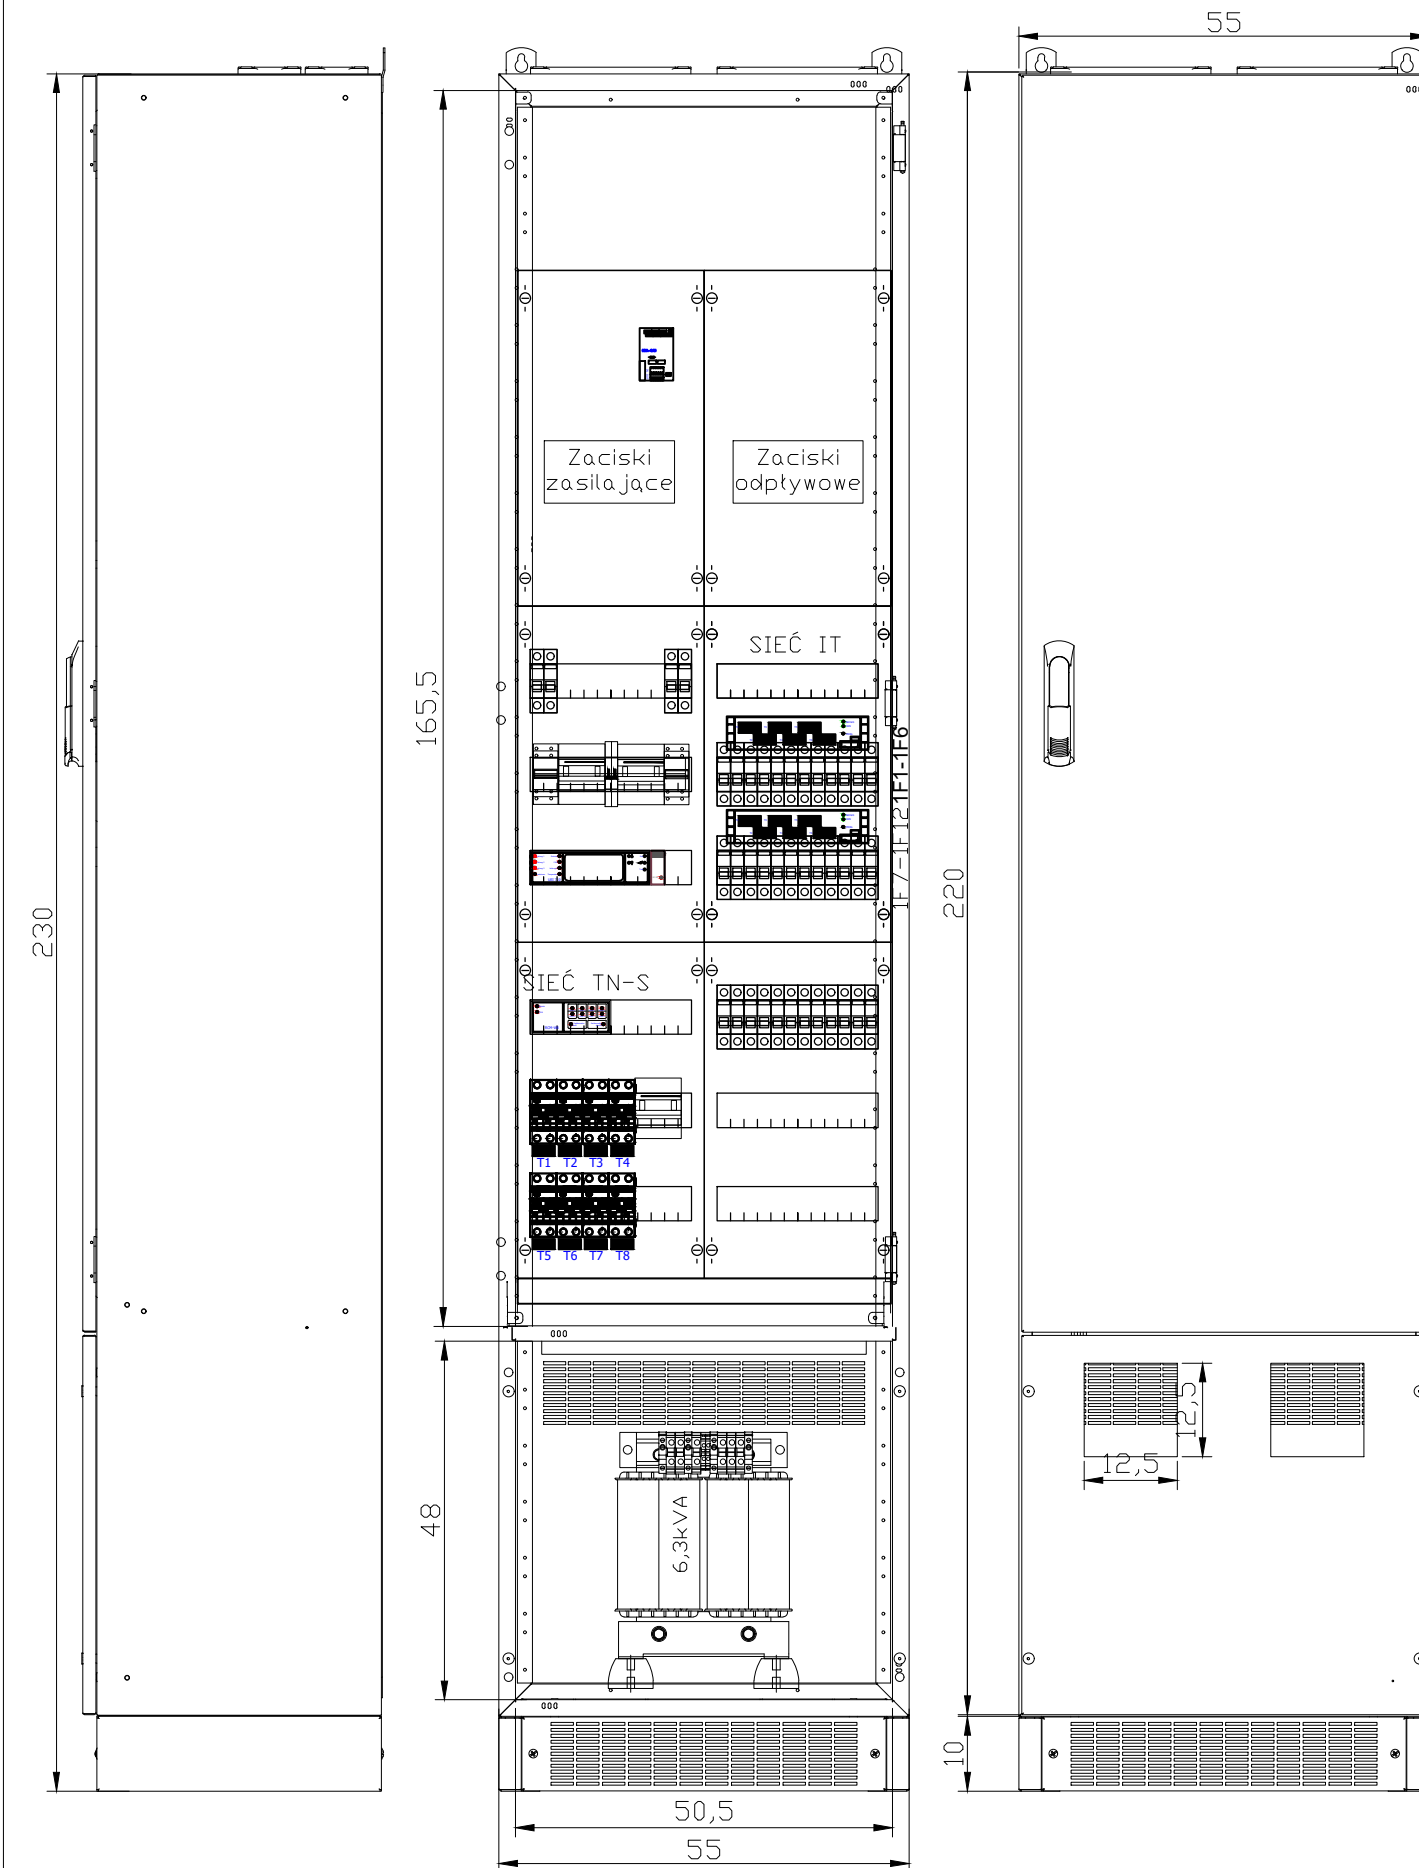

<div>Prięśnięcie</div> <div>Przedsiębiorstwo Organizacji Inwestycji i Alipian Sp. z o.o. ul. Mahoniowa 14, 85-390 Bydgoszcz, tel. 52 348 84 10, fax 52 348 84 11 e-mail: biuro@alipian.com.pl www.alipian.com.pl NIP: 967-125-78-54</div>					
FAZA / PHASE:					
PROJEKT WYKONAWCZY					
TYTUŁ / SUBJECT:					
PRZEBUDOWA POMIESZCZENIA DLA POTRZEBU ODDZIAŁU KLINICZNEGO GASTROENTEROLOGICZNEGO W BUD. NR 3, PIĘTRO VII - STRONA PÓŁNOČNA					
ADRES / ADDRESS: <div>UL. POWSTAŃCÓW WARSZAWSKYCH 5-85-881 BYDGOSZZ WOJ. KUJAWSKO-POMORSKI jedn. ew. 046101_10bręb 0124dz. ew. nr 6/18</div>					
BRANŻA / INDUSTRY:					
ELEKTRYKA					
INWESTOR / CLIENT:					
10 WOJSKOWY SZPITAL KLINICZNY Z POLIKLINIKĄ SAMODZIELNYCH ZAKŁADÓW OPIEKI ZDROWOTNEJ					
PROJEKTANT / DESIGNER <div>mgr inż. Dariusz Naruszewicz WAM/0068/PWOE/11</div>					
OPISANIE / VERIFIED BY <div>mgr inż. Dariusz Niedzielski PD/0058/POOE/11</div>					
SPECJALNOŚĆ / SPECIALITY Upewnienienie budowlane w specjalności instalacyjnej w zakresie sieć, instalacji i urządzeń elektrycznych i elektroenergetycznych					
OPRAWIANIE / DRAFTED BY <div>inż. Zbigniew Szukis</div>					
TEMAT / SUBJECT		NR PROJEKTU / DRAWING NUMBER		REWIZJA	
Schemat rozdzielni R.RIT.2		PW_E_13			
DATA / DATE		LUTY 2022		SKALA / SCALE	
				b/s	