


LEGENDA:



Kamera kopułkowa 2Mpx

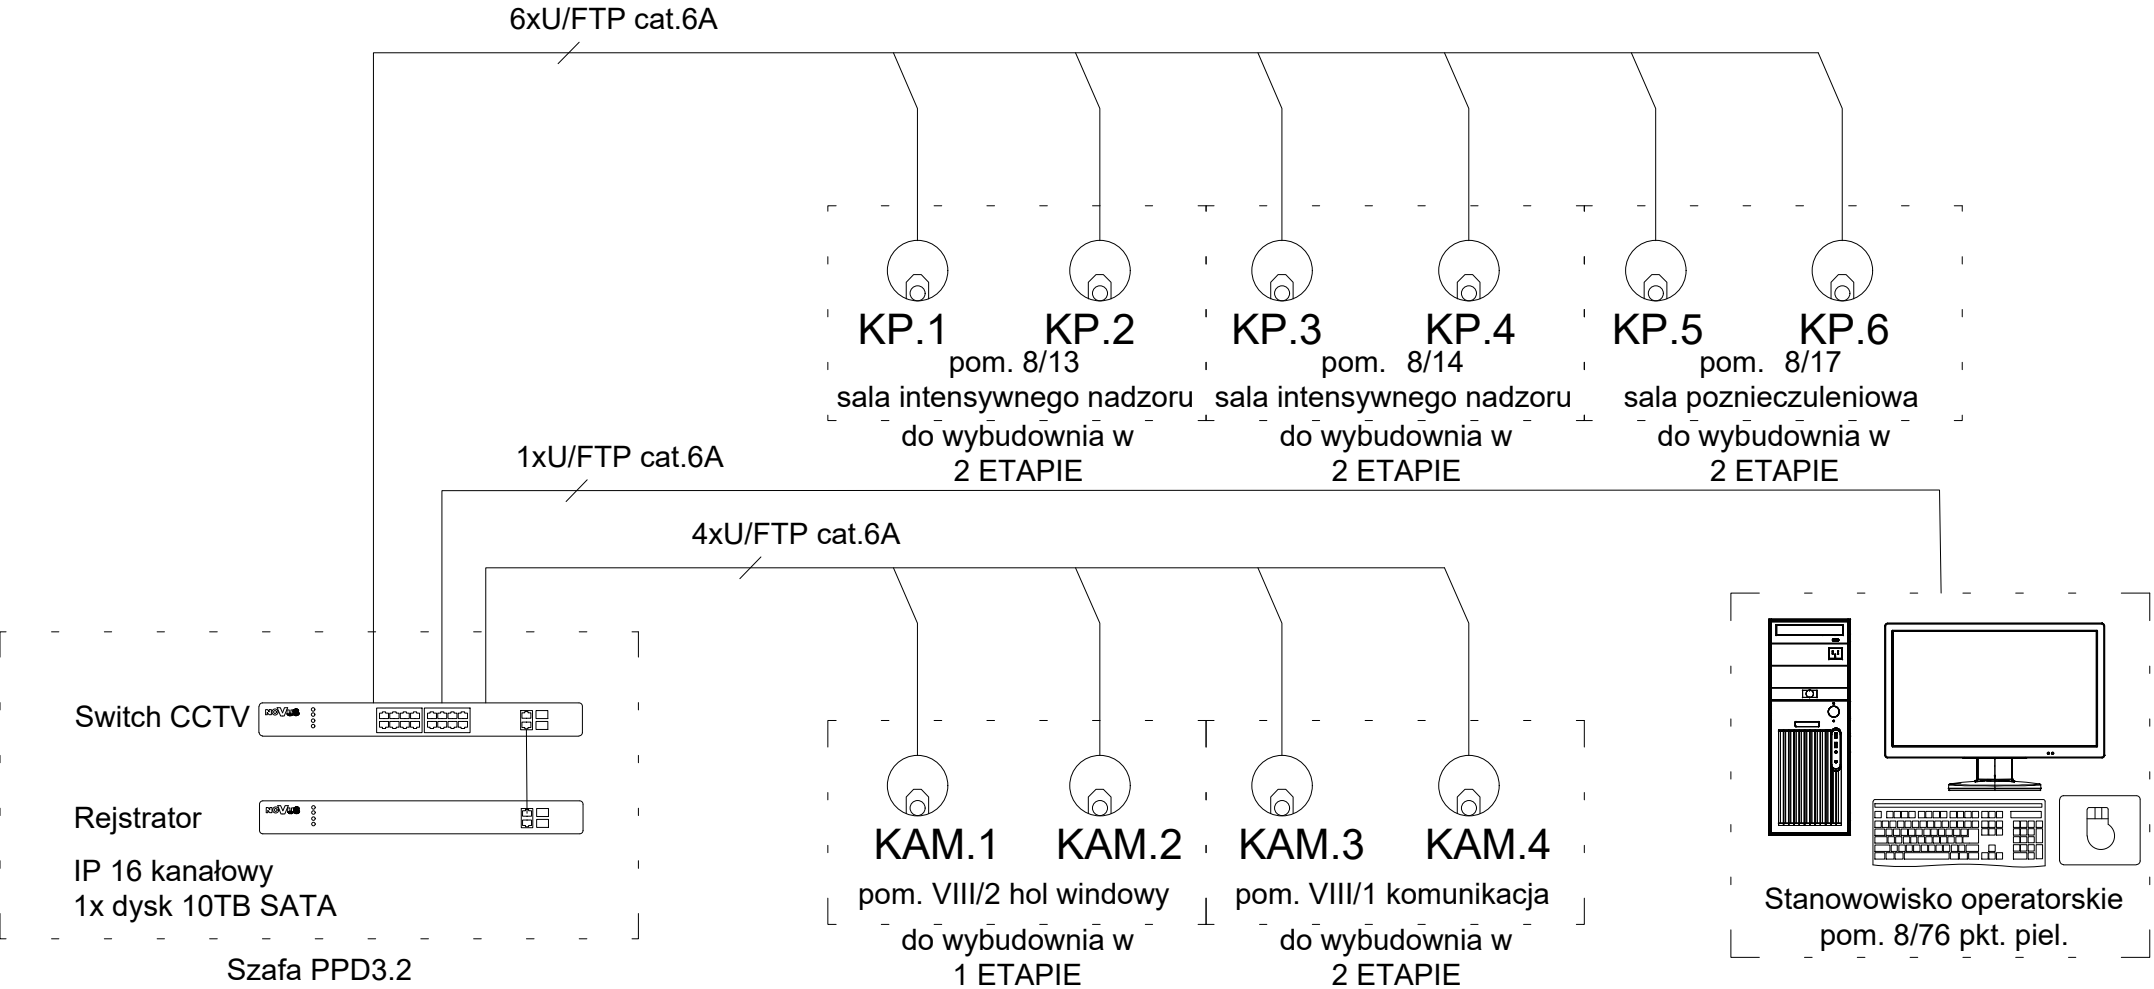

Przedsiębiorstwo Organizacji Inwestycji Allplan Sp. z o.o. ul. Mahoniowa 14, 85-390 Bydgoszcz, tel. 52 348 84 10, fax 52 348 84 11 e-mail: biuro@allplan.com.pl, www.allplan.com.pl NIP: 967-125-78-54		
FAZA / PHASE:		
PROJEKT WYKONAWCZY		
TYTUŁ / SUBJECT:		
PRZEBUDOWA POMIESZCZEŃ DLA POTRZEB ODDZIAŁU KLINICZNEGO GASTROENTEROLOGICZNEGO W BUD. NR 3, PIĘTRO VII - STRONA PÓŁNOCNA		
ADRES / ADDRESS:		
UL. POWSTAŃCÓW WARSZAWY 5 85-681 BYDGOSZCZ WOJ. KUJAWSKO-POMORSKIE jedn. ew. 046101_1obręb 0124dz. ew. nr 6/18		
BRANŻA / INDUSTRY:		
TELEKOMUNIKACJA		
INWESTOR / CLIENT:		
10 WOJSKOWY SZPITAL KLINICZNY Z POLIKLINIKĄ SAMODZIELNY PUBLICZNY ZAKŁAD OPIEKI ZDROWOTNEJ		
PROJEKTANT / DESIGNER	NR DEC. O NADANIU UPRAWNIEN	PODPIS / SIGNATURE
MGR DARIUSZ RYBACZYK	WAM/0052/ZHOT/05	
SPECJAŁNOŚĆ / SPECIALTY Uprawnienia budowlane w specjalności telekomunikacyjnej w zakresie telekomunikacji przewodowej wraz z infrastrukturą towarzyszącą		
SPRAWDZIL/VERIFIED BY	NR DEC. O NADANIU UPRAWNIEN	PODPIS / SIGNATURE
MGR INŻ. PIOTR RACZYŃSKI	WAM/0104/POOT/08	
SPECJAŁNOŚĆ / SPECIALTY Uprawnienia budowlane w specjalności telekomunikacyjnej		
OPRACOWANIE / DRAFTED BY	PODPIS / SIGNATURE	
inż. Zbigniew Szukis		
TEMAT / SUBJECT	NR RYSUNKU / DRAWING NUMBER	REWIZJA
Schemat instalacji CCTV	PW_T_07	
DATA / DATE		SKALA / SCALE
LUTY 2022		b/s