


Dopasować opaskę:  
- górną do sufitu podwieszonego,  
- dolną do ościeżnicy drzwi,  
tak aby tworzyło jeden element.  
Pomiędzy ramą okna a  
ościeżnicą ściana gk.

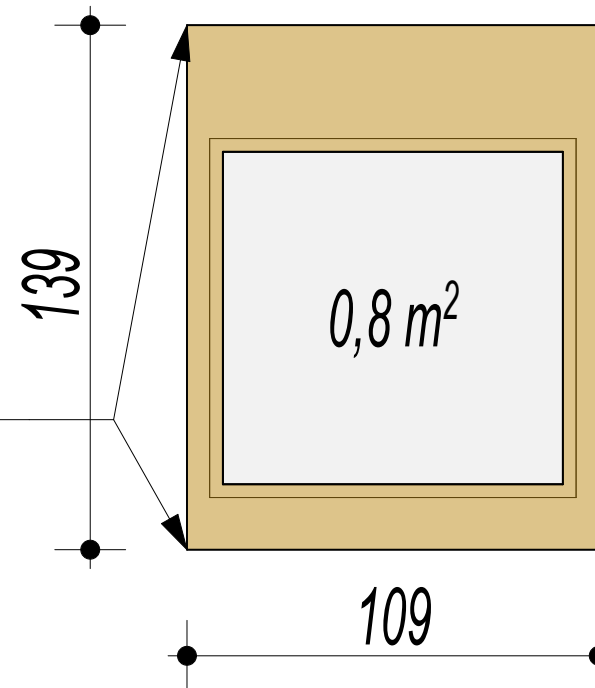


Naświetle stałe.  
Obudowa pł. stolarska  
okleinowana drewno  
naturalne.  
Dostosować do istn.  
stolarki drzwiowej  
Krawędź dolna okna:  
 $h_{\min}=2,1\text{ m n.p.p.}$

Ilość 6 szt.

SCHEMAT ŁĄCZENIA




Okno połączyć z drzwiami obudową  
tak aby tworzyło całość

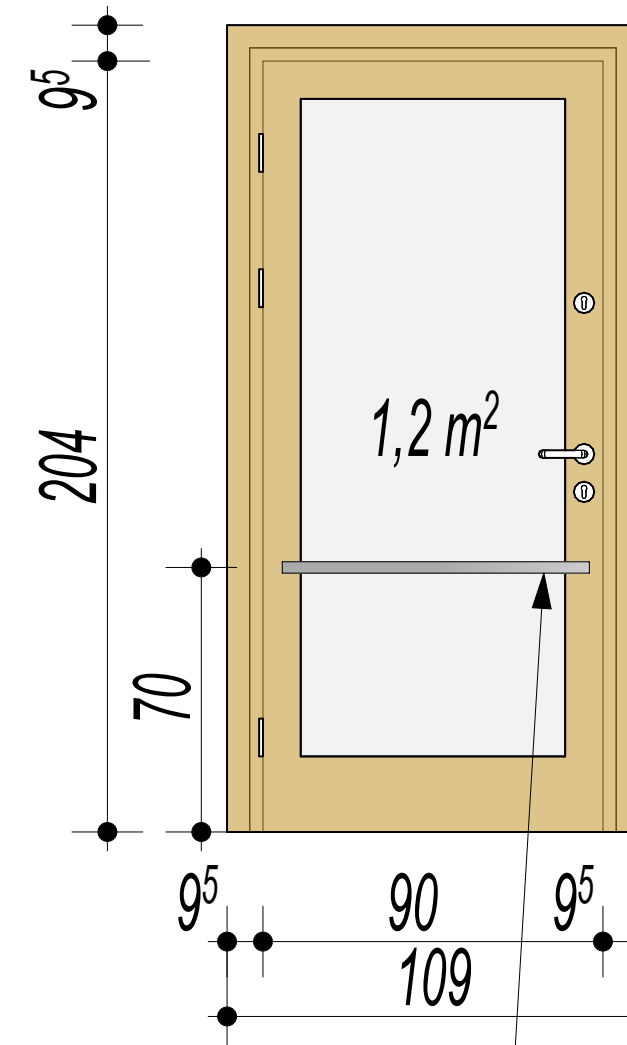

Obustronny pochwyty  
do otwierania drzwi  
Stal nierdzewna.

Drzwi drewniane,  
wypełnienie szyba  
bezpieczna przezierna.  
Okleina drewniana  
dostosować do istn.  
stolarki.  
3 zawiasy, klamka stal  
nierdzewna satyna  
2 zamki z rolką, klucz w  
systemie 1 klucza np.  
Winkaus  
Tabliczka w języku  
Breilla.  
Zainstalować  
samozamykacz np. GEZE  
TS3000  
Alt. przygotować instal.  
zasil. napęd do automat.  
otwierania drzwi na  
przycisk łokciowy z  
wyłączeniem drzwi do  
aneksu kuchennego  
np. GEZE ECTurn

Ilość 6 szt. w tym:  
lewe- 3 szt./ prawe-3 szt.

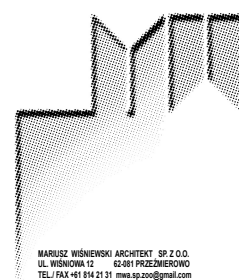

MARIUSZ WIŚNIEWSKI ARCHITEKT SP. z o.o.  
UL. WIŚNIOWA 12 62-081 PRZEMIEROWO  
TEL./FAX +48 61 814 21 31 mwa.sp.zoo@gmail.com

PROJEKTOWAŁ

mgr inż. arch. Mariusz Wiśniewski

Nr uprawnień

260/86/Pw

Podpisuje

SPRAWDZAJĄCY

-

-

-

Biuro: ul. Wiśniowa 12, 62-081 Przeźmierowo

tel./ faks +48 601 769 472

e-mail: mwa.sp.zoo@gmail.com

BRANŻA

ARCHITEKTURA

STADIUM DOKUMENTACJI

PT/Z-REMONT

INWESTOR

UAM im. Adama Mickiewicza, ul. H. Wieniawskiego 1, 61-712 Poznań

NAZWA INWESTYCJI/ ADRES

Przebudowa pomieszczeń Biura Obsługi Studentów Collegium Geographicum  
ul Bogumiła Krygowskiego 10, 61-680 Poznań

TREŚĆ RYSUNKU

ZESTWIENIE STOLARKI

DATA ROZPOCZĘCIA PROJEKTU

2021/2022

Data

10.2022

Skala

1:20, 1:40

NUMER PROJEKTU

320-Z/22

Numer rysunku

320-PT-Z/A-10a

UWAGA ! PROJEKT ARCHITEKTONICZNY ROZPATRYWAĆ, ŁĄCZNIE Z PROJEKTAMI BRANŻOWYMI

Wszelkie prawa zastrzeżone. Powielanie lub wykorzystywanie niezgodne z przeznaczeniem bez zgody właściciela i projektanta dokumentacji zabronione.