


10-24 10-25
10-20 -10-25
10-21 -10-20

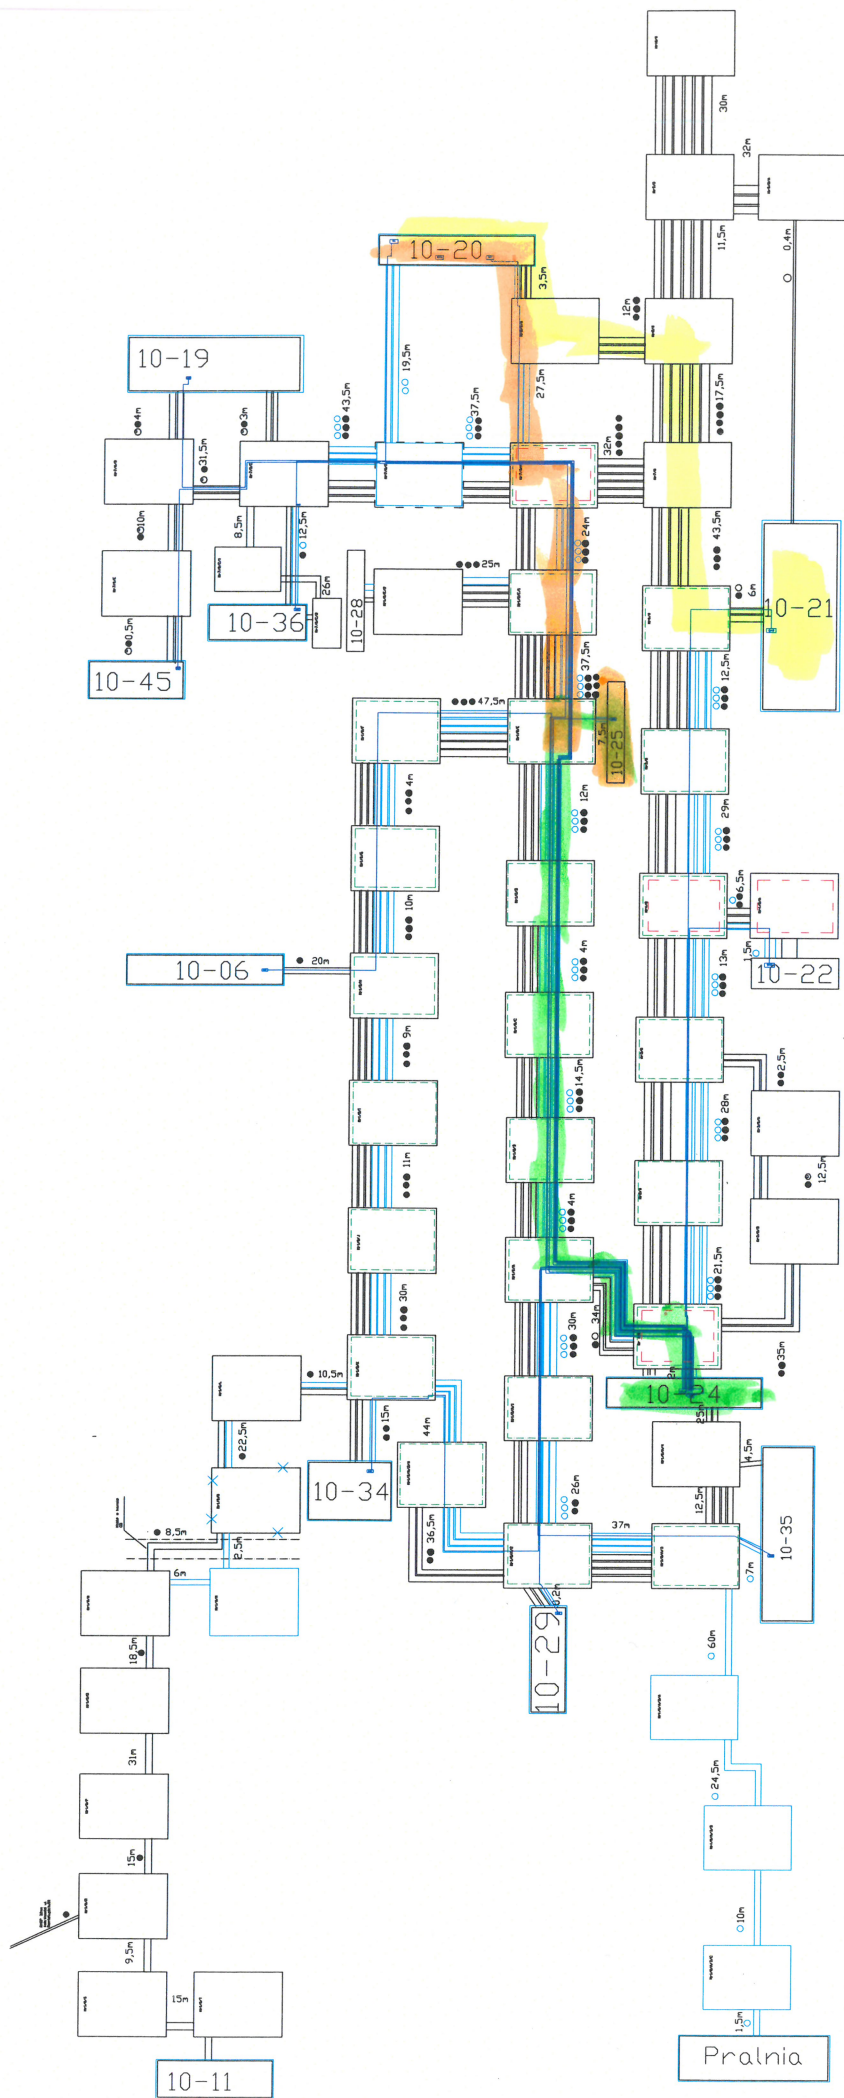

LEGENDA

- NR budynku 10-21
- Długość zajęty
- Numeracja studiów Nr 3/0/A
- Ilość otworów i odległość między studiami 12m
- Otwór cząściowo zajęty
- Otwory projektowane
- Wymiana - rozbudowa studium kabin
- Wymiana ram i pokrywy studium kabin

Temat	Projekt wykonawczy kabli światłowodowych monitoring PK.
Inwestor	Politechnika Krakowska 31-155 Kraków ul. Warszawska 24
Obiekt	Budynki i Teren Politechniki Krakowskiej ul. Warszawska - Szlak
Brana	Teletechniczna
Projektant	Zbigniew Pał
Sprawa	1983/00/U
Tytuł Rys.	Schemat rozr. budowy i rozr. kanalizacji telekomunikacyjnej
NR Rys.	3
Skala	1:1