


Konceptcja wyjścia ewakuacyjnego

PARTER 1:100

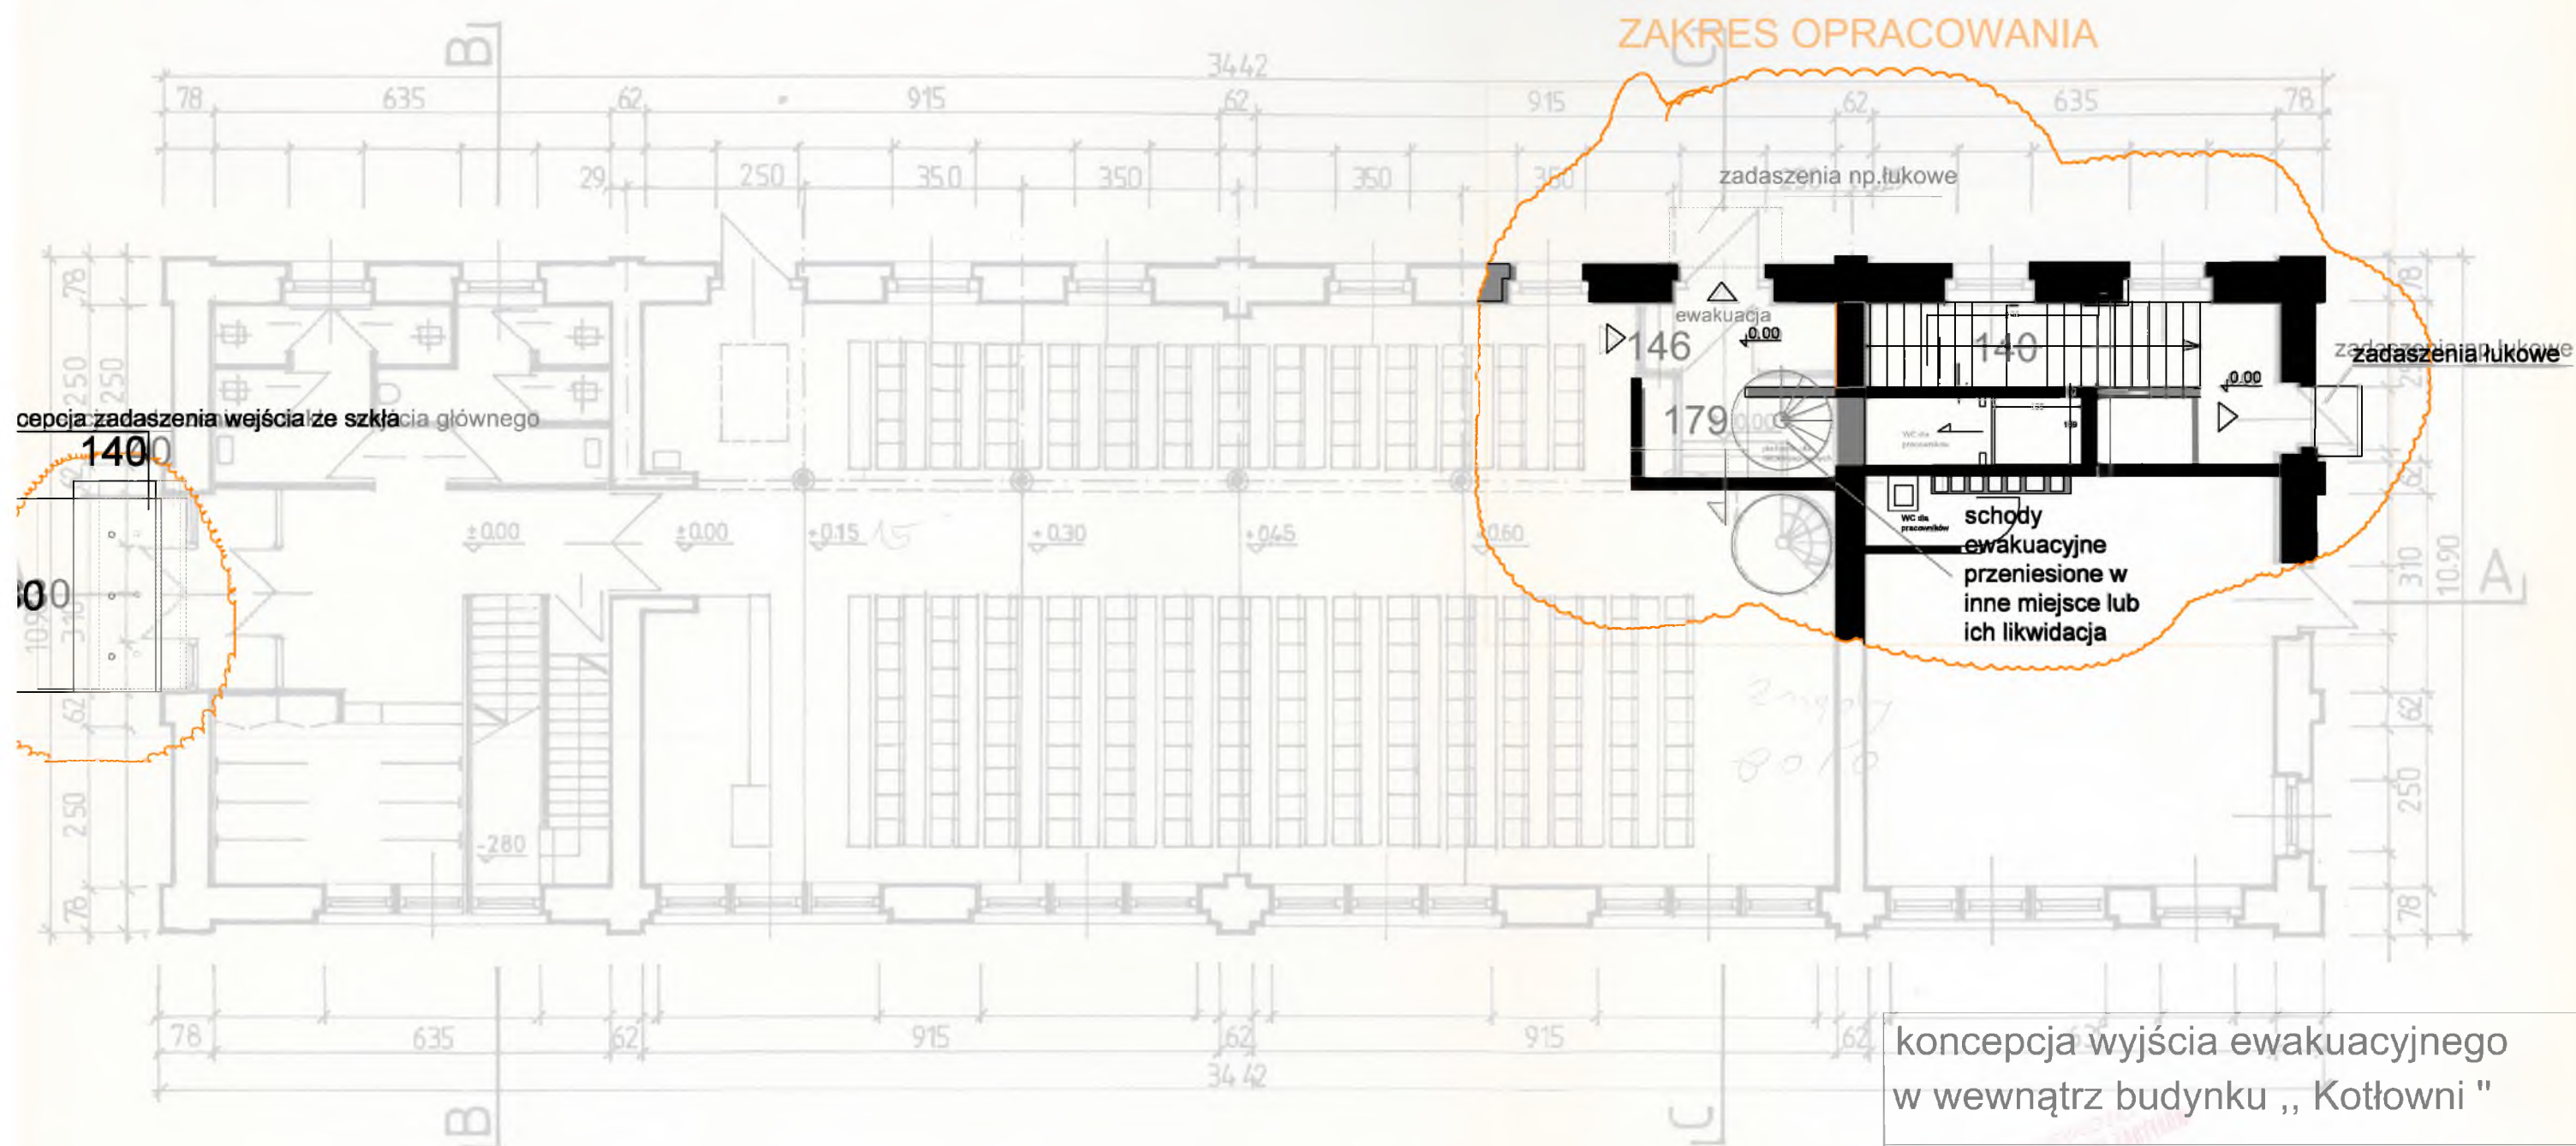

konceptcja wyjścia ewakuacyjnego
wewnątrz budynku „Kotłowni”

Rzut parteru

Rysunek 1