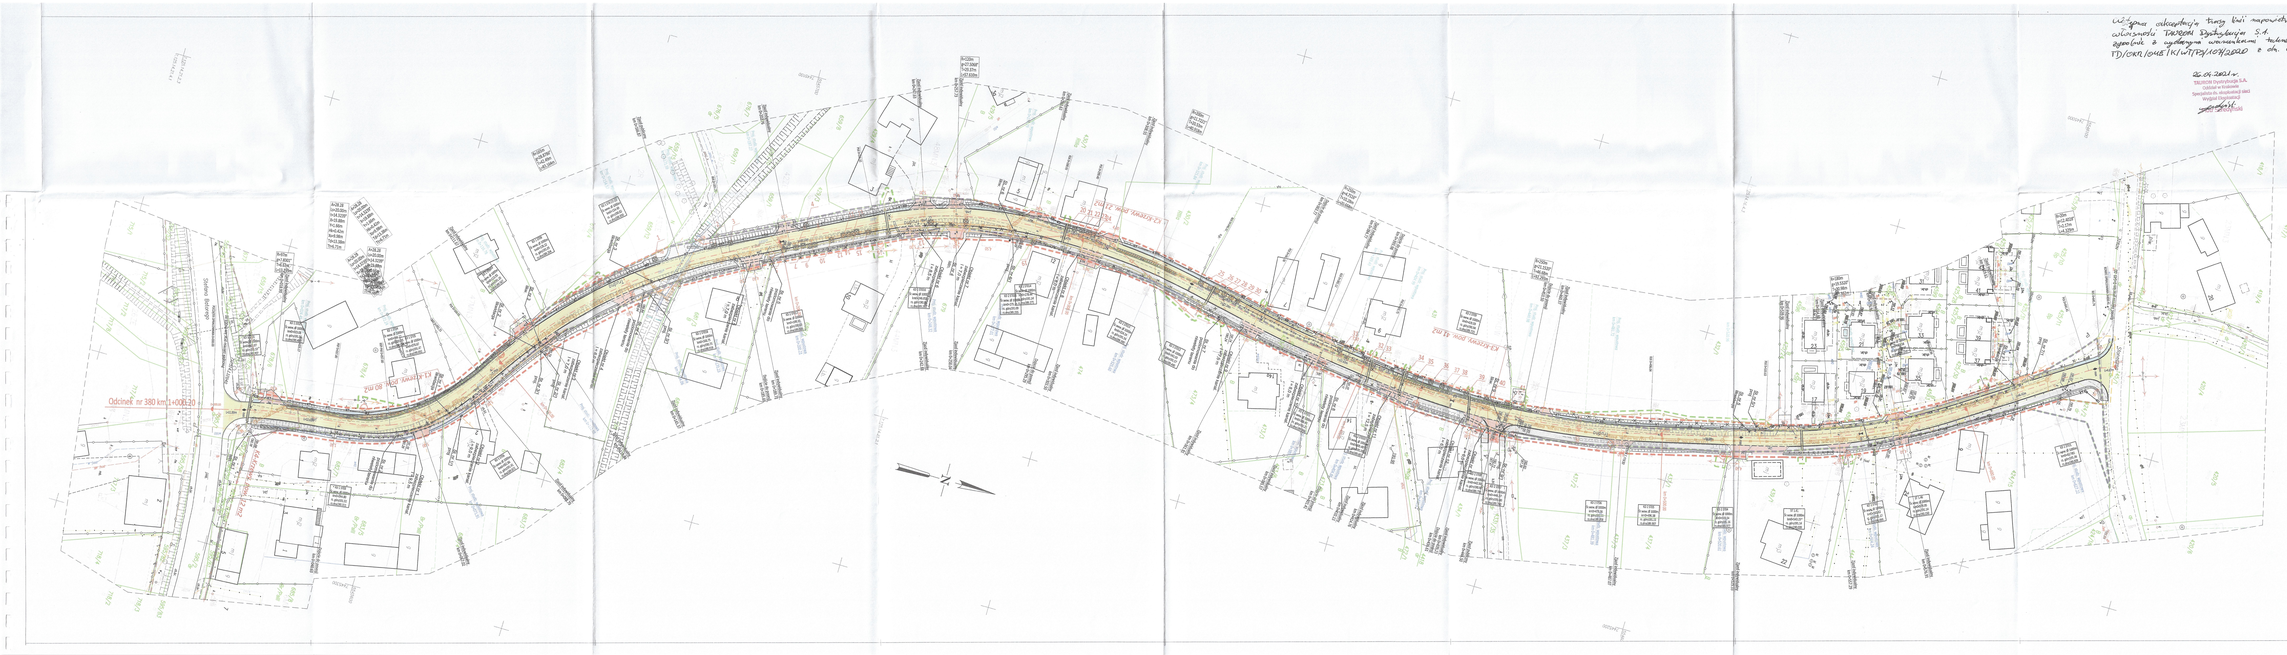

uzgodnienie odwodnienia liniowej kolei naprowadzającej inN i kablowej inN
uzgodnienie TAURON Dystrybucja S.A.
Oddział w Krakowie
Sprawdzenie do wydania
z uwzględnieniem naniesionych
TD/OKR/KRA/INI/0170/2020 z dn. 01.02.2021r.
25.05.2021r.
Tauron Dystrybucja S.A.
Oddział w Krakowie
Specjalista ds. uzgodnień sieci
Wojciech Kozłowski

LEGENDA:

- LINIA ETAPOWOŚCIA LINIE PODZIAŁU DRÓG
- GRANICA PO DE 3003RR
- GRANICA PO DW 184
- LINIA WYTRĄCZAJĄCA OBSZAR OBJĘTY ZNORMALIZOWANYM RUDOWY LUB PRZEDLUDOWY UKSZTAŁTOWANIEM WODNYCH
- LINIA WYTRĄCZAJĄCA OBSZAR OBJĘTY ZNORMALIZOWANYM PODSŁOJEM WÓRTO ORAZ
- LINIA WYTRĄCZAJĄCA OBSZAR OBJĘTY ZNORMALIZOWANYM RUDOWY LUB PRZEDLUDOWY ZASTOŃ
- LINIA WYTRĄCZAJĄCA OBSZAR OBJĘTY ZNORMALIZOWANYM PODSŁOJEM SKOJ LEŚNIKOWA TEREMU
- PROJEKTOWANA DŻ DWOO
- PROJEKTOWANA DŻ ZAJOU
- PROJEKTOWANY KRAWĘŻNIK BETONOWY WYSOKI
- PROJEKTOWANY KRAWĘŻNIK BETONOWY OBNIŻONY
- PROJEKTOWANY KRAWĘŻNIK BETONOWY OBNIŻONY
- PROJEKTOWANE OBRZEŻE BETONOWE
- PROJEKTOWANA KRAWĘŻ POROŻA
- PROJEKTOWANA KRAWĘŻ ZJAZDU
- STREFA(Y) MIĘKKIE
- PROJEKTOWANA PODPORA
- PROJEKTOWANA JEZDNIA Z BETONU ASFALTOWEGO
- PROJEKTOWANE POBOCZE Z KRUSZYWA
- PROJEKTOWANY CHODNIK Z KOSTEK BETONOWEJ
- ZJAZDY Z KOSTEK BETONOWEJ
- DOJŚCIOWA NAWIERZCHNIA Z BETONU ASFALTOWEGO
- STREFA(Y) CHODNIK Z KOSTEK BETONOWEJ
- PROJEKTOWANE UMOCNIENIE SKARPY
- PROJEKTOWANA KANALIZACJA DESZCZOWA
- PROJEKTOWANY PRZYCINAKLA
- PROJEKTOWANA STUDNIA REWIZYJNA
- PROJEKTOWANA STUDZIENKA WPUSTOWA
- STREFA(Y) ZBARWIENIA DO PROFILOWANIA
- STREFA(Y) ROW ORGOWY DO PROFILOWANIA
- PRZEBIEGOWY PRZEPUST
- ELEMENTY DO PROFILOWANIA DO UZIEWSKU
- DRZEWO PRZEWIDZIANE DO WYCINKI
- PROJEKTOWANA PRZĘZ DOMOWNIA
- PROJEKTOWANA PALISADA BETONOWA

1. Sieć gazowa:
- PRZEBIEGOWYMAN SIĘ GAZOWA
- ELEMENTY SIECI GAZOWEJ DO UZIEWSKU
- RURA OSŁONOWA NA SIECI GAZOWEJ

2. Sieć elektroenergetyczna:
- PROJ. OPRAWA OŚWIETLENIA DROGOWEGO NA KRÓTK. SŁUPIE
- PROJ. SŁUP OŚWIETLENIA DROGOWEGO
- PROJ. LINIA KABLOWA nN
- PROJ. LINIA NAPOWIETRZNA nN

3. Sieć telekomunikacyjna:
- UZIEWSKOWANA LINIA TT
- PROJEKTOWANA LINIA TT
- PROJEKTOWANY SŁUP TT
- UZIEWSKOWANY SŁUP TT
- PROJEKTOWANE ZABEZPIECZONE KANALIZACJI TELETECHNICZNEJ RURA OWOSZCZNA
- PROJEKTOWANA KANALIZACJA TELETECHNICZNA

Starosta Wielicki
Rynek Górny 2
32-020 Wieliczka
36

Burmistrz Miasta i Gminy Niepołomice Plac Zwycięstwa 13 32-005 Niepołomice	Inwestor: Wykonawca: Nazwa opracowania:
	Firma Drogowa WJP ul. Trudna 32 31-429 Kraków

Rozbudowa drogi gminnej nr 560369K ul. Trudna w Niepołomicach o dł. 0,650 km

Gmina:	NIEPOŁOMICE	Powiat: WIELICKI	Województwo: MAŁOPOLSKIE
Część projektu:	MATERIAŁY DO UZGODNIEŃ	Skala:	1:500
Projektant:	mgr inż. Michał Swatek	MAP/0105/PWOD/17	
Opracowujący:	mgr inż. Mariusz Mucha		
Nazwa rysunku:	PLAN SYTUACYJNY	Nr rys.:	2

Kraków, marzec 2021r.