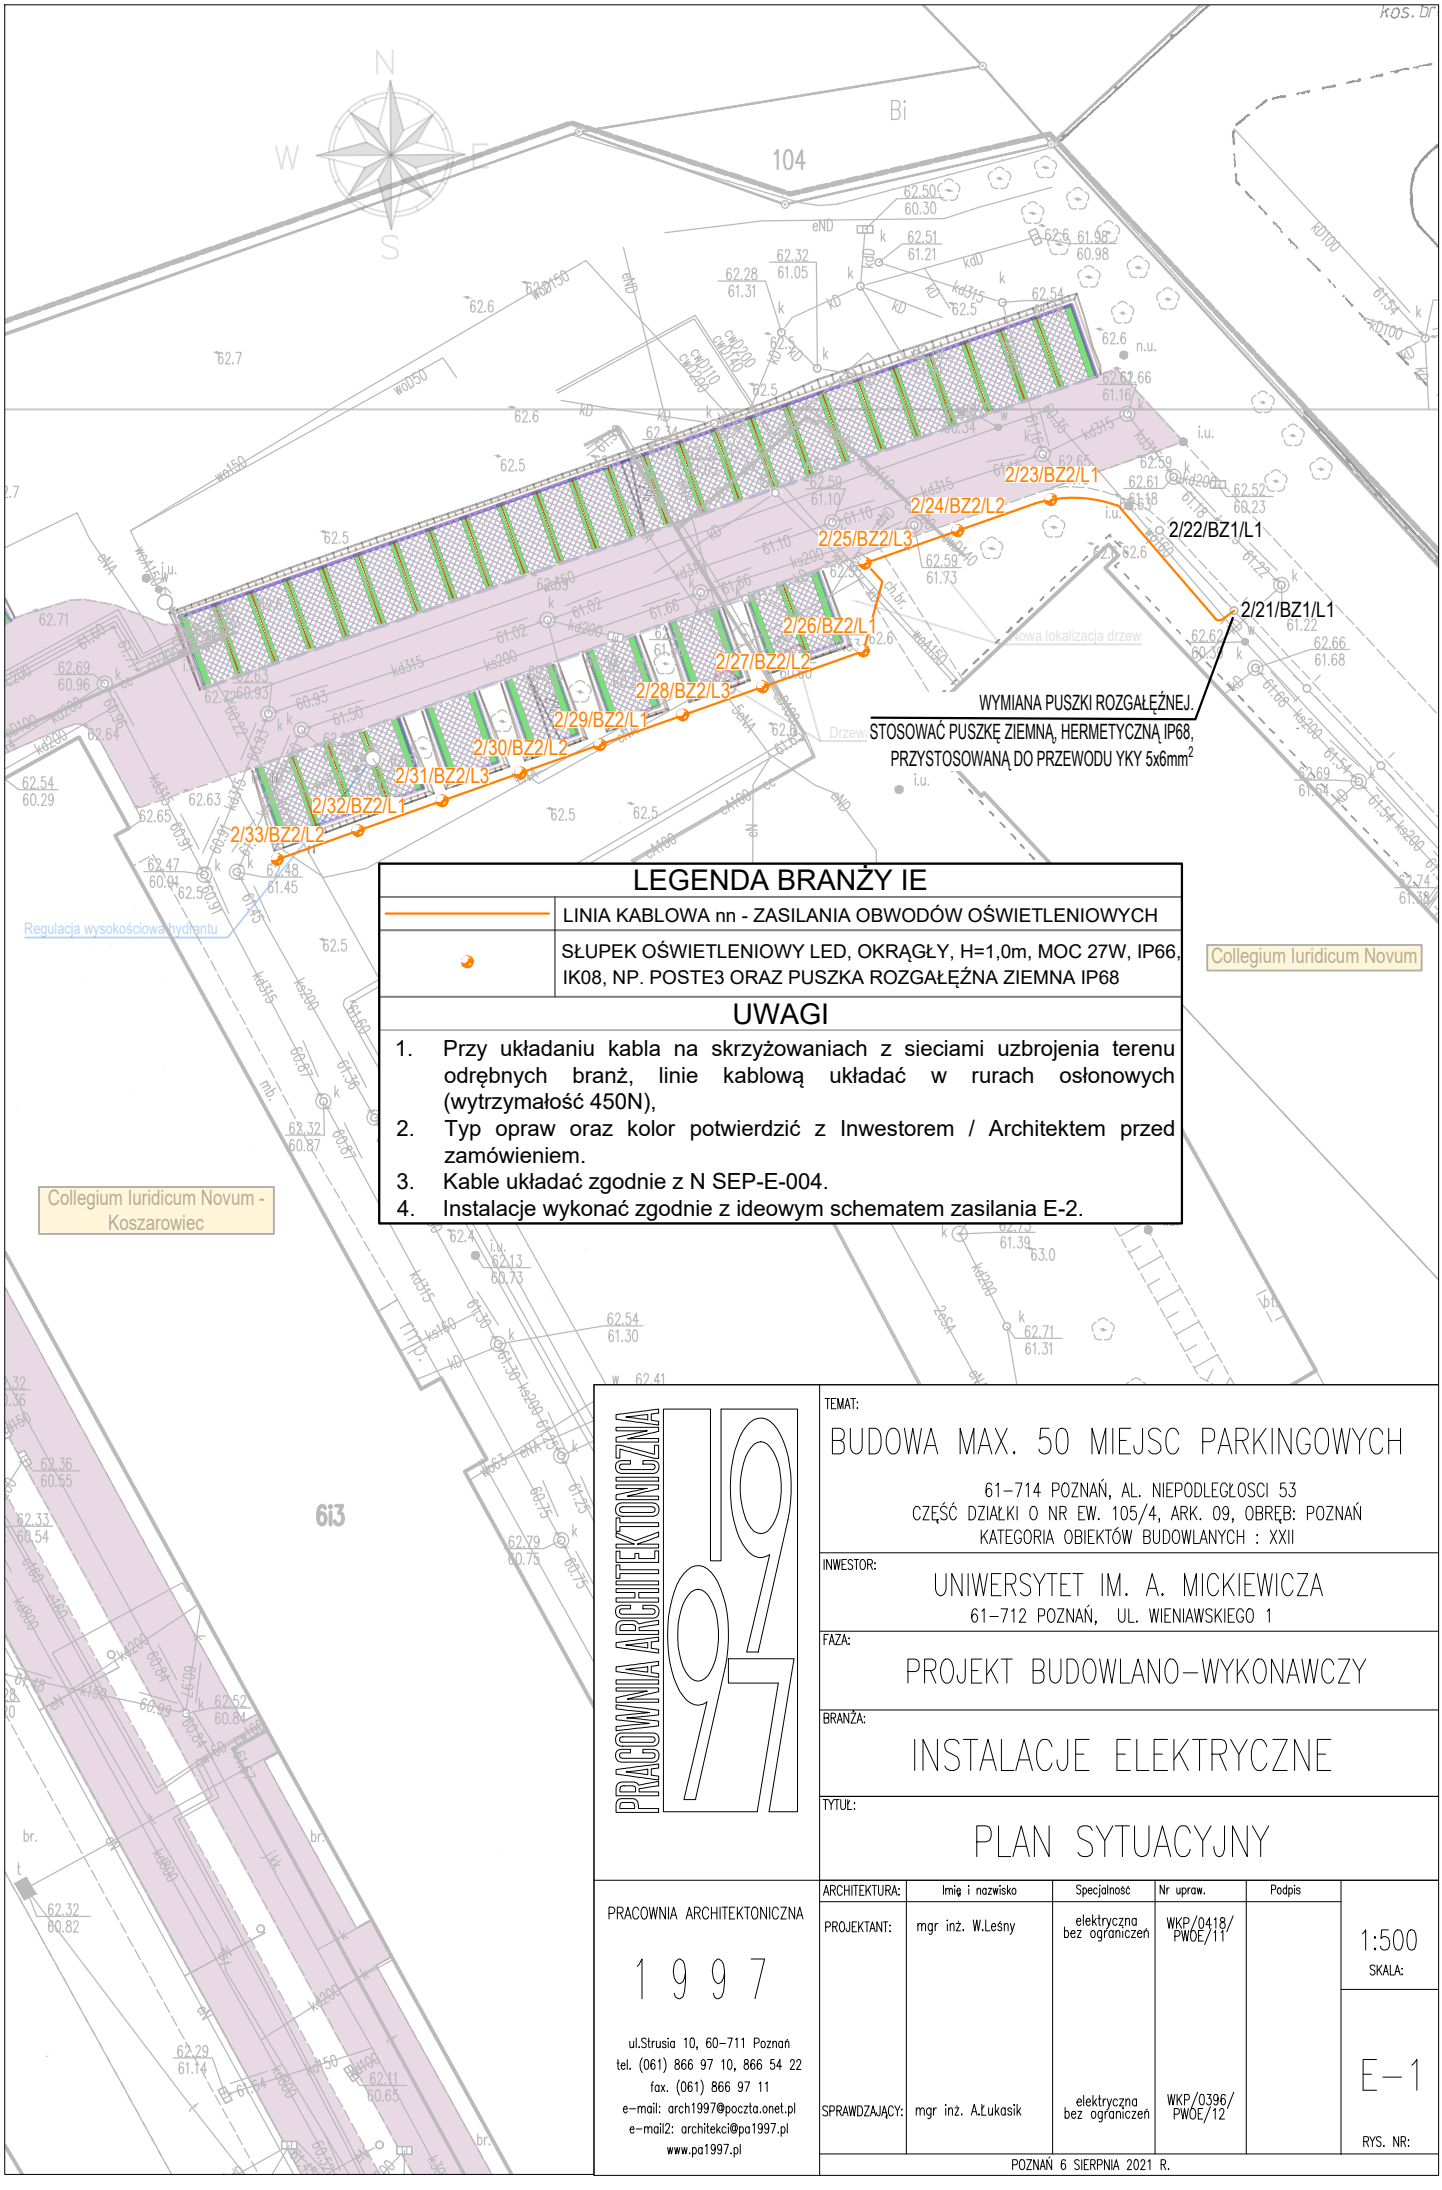

LEGENDA BRANŻY IE

	LINIA KABLOWA nn - ZASILANIA OBWODÓW OŚWIETLENIOWYCH
	SŁUPEK OŚWIETLENIOWY LED, OKRĄGŁY, H=1,0m, MOC 27W, IP66, IK08, NP. POSTE3 ORAZ PUSZKA ROZGAŁĘŹNA ZIEMNA IP68

UWAGI

1. Przy układaniu kabla na skrzyżowaniach z sieciami uzbrojenia terenu odrębnych branż, linie kablową układać w rurach osłonowych (wytrzymałość 450N),
2. Typ opraw oraz kolor potwierdzić z Inwestorem / Architektem przed zamówieniem.
3. Kable układać zgodnie z N SEP-E-004.
4. Instalacje wykonać zgodnie z ideowym schematem zasilania E-2.

PRACOWNIA ARCHITEKTONICZNA 1997

TEMAT:

BUDOWA MAX. 50 MIEJSC PARKINGOWYCH

61-714 POZNAŃ, AL. NIEPODLEGŁOSCI 53
CZĘŚĆ DZIAŁKI O NR EW. 105/4, ARK. 09, OBRĘB: POZNAŃ
KATEGORIA OBIEKTÓW BUDOWLANYCH : XXII

INWESTOR:

UNIWERSYTET IM. A. MICKIEWICZA
61-712 POZNAŃ, UL. WIENIAWSKIEGO 1

FAZA:

PROJEKT BUDOWLANO-WYKONAWCZY

BRANŻA:

INSTALACJE ELEKTRYCZNE

TYTUŁ:

PLAN SYTUACYJNY

PRACOWNIA ARCHITEKTONICZNA
1 9 9 7
ul.Strusia 10, 60-711 Poznań
tel. (061) 866 97 10, 866 54 22
fax. (061) 866 97 11
e-mail: arch1997@poczta.onet.pl
e-mail2: architekci@pa1997.pl
www.pa1997.pl

	Imię i nazwisko	Specjalność	Nr uprav.	Podpis
ARCHITEKTURA:				
PROJEKTANT:	mgr inż. W.Leśny	elektryczna bez ograniczeń	WKP/0418/ PWOE/11	
SPRAWDZAJĄCY:	mgr inż. A.Łukasik	elektryczna bez ograniczeń	WKP/0396/ PWOE/12	

1:500
SKALA:

E-1
RYS. NR:

POZNAŃ 6 SIERPNIA 2021 R.