


POM. SOCJALNE 1 (POM. 0:25)

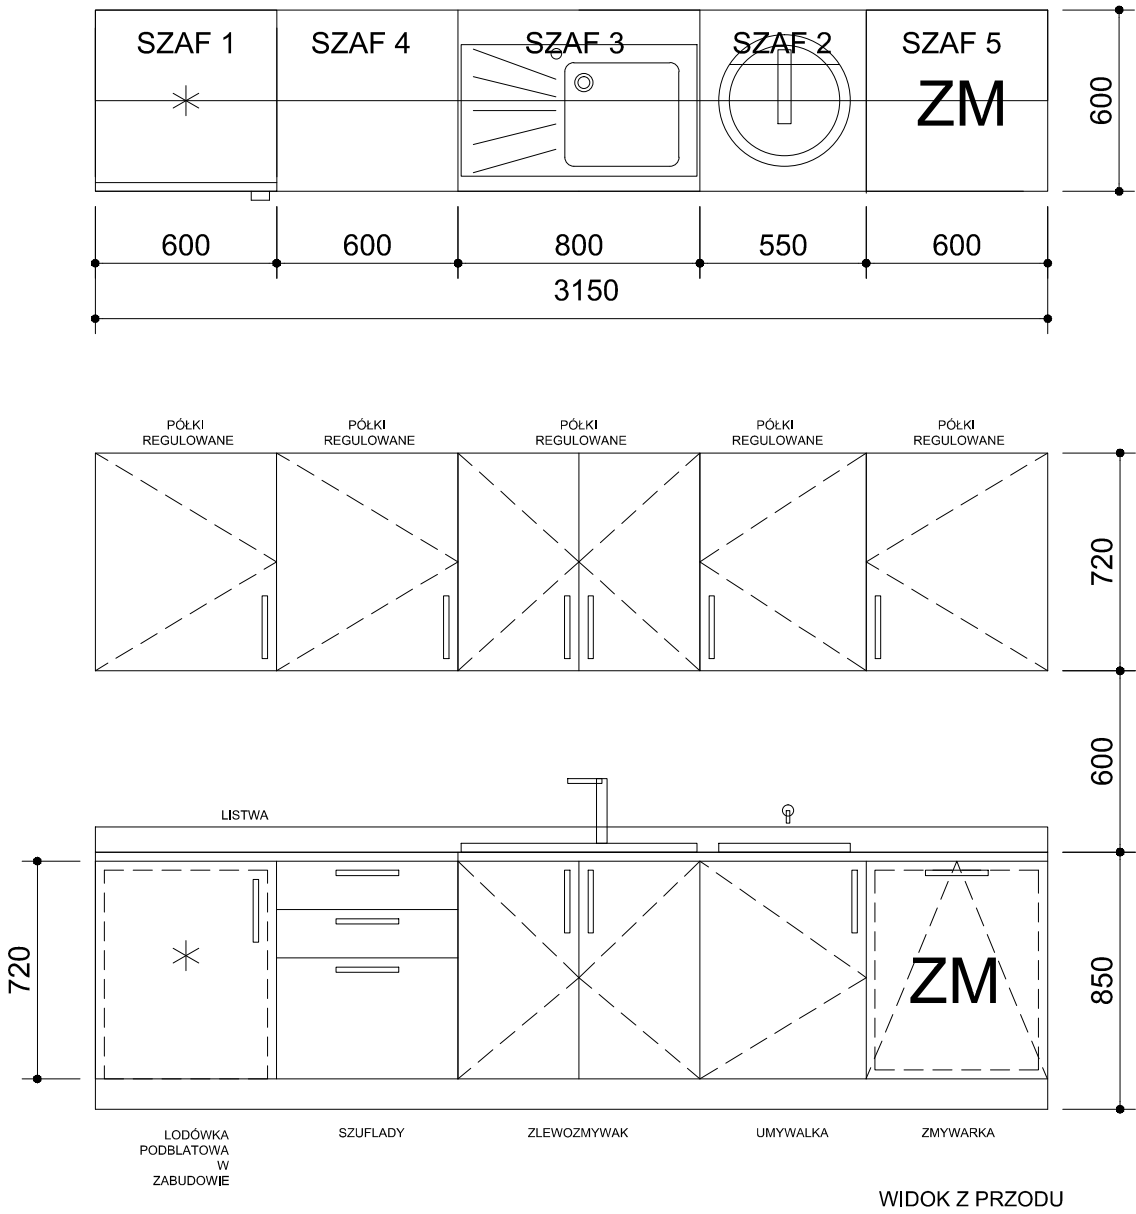


**MATERIAŁY I KOLORYSTYKA:**  
KORPUSY I FRONTY: PŁYTA MEBL., OBRZEŻE POD KOLOR  
BLAT KUCHENNY: STANDARD  
SYSTEMY SZUFLAD, OKUCIA, UCHWYTY: STANDARD


**UWAGA!**  
SPRAWDZIĆ WSZYSTKIE WYMIARY NA BUDOWIE.

**MEBLE SĄ REFERENCJĄ DLA POZOSTAŁYCH POMIESZCZEŃ SOCJALNYCH**


POM. SOCJALNE (POM. 0.4)

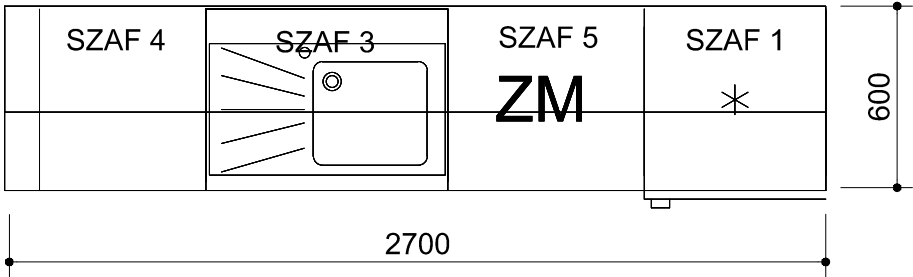

POM. SOCJALNE 2 (POM. 0:40)

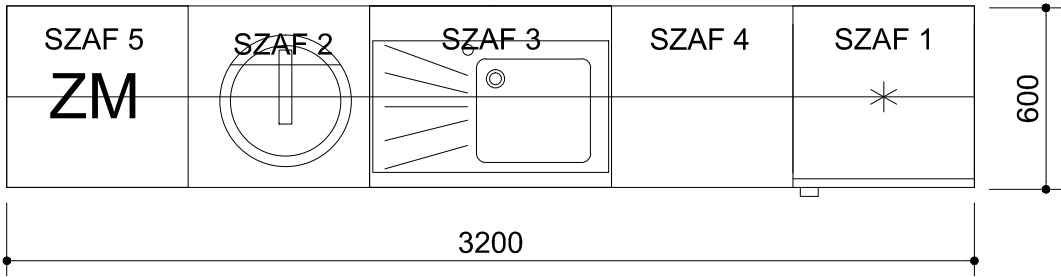

POM. SOCJALNE 3 (POM 1:2)

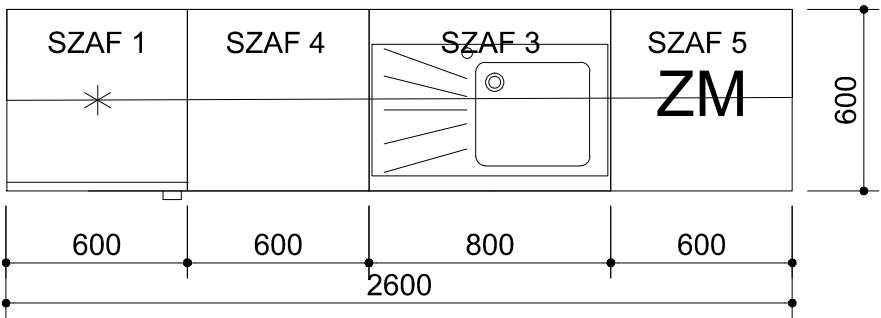

SKALA Sp. z

ul.Karpia 13c 61-619 Poznań

Inwestor Uniwersytet im. A. Mickiewicza,  
ul. Henryka Wieniawskiego 1, 61-712 Poznań

Temat Przebudowa i zmiana sposobu użytkowania istniejącego budynku  
na obiekt naukowo-badawczy Wydziału Prawa i Administracji  
UAM w Poznaniu oraz Wielkopolską Bibliotekę Prawniczą  
wraz z zagospodarowaniem terenu i infrastrukturą techniczną.

Adres inwestycji Al. Niepodległości 53, 61-714 Poznań, dz. ew. 105/4, obręb 0051 Poznań

Stadium opracowania **PROJ. WYKONAWCZY - RYSUNKI UZUPEŁNIAJĄCE**  
do projektu wykonanego  
przez Firmę Projektowo-Budowlaną PROBUD  
mgr inż.arch. Tomasz Graf, 71-468 Szczecin, ul.Sosnowa 6/2

Branża  
AW

Treść rysunku **MEBLE POM. SOCJALNE**

Data  
05.2023 r.

Projektant mgr inż. Małgorzata Sadowska

Data

Podpis

Nr rys.  
**M /15**

dr Miron Regulski  
dr Patrycja Mikołajczak

Skala  
1:25

**REV. 04**