




POM. SOCJALNE 4 (POM. 1:36)

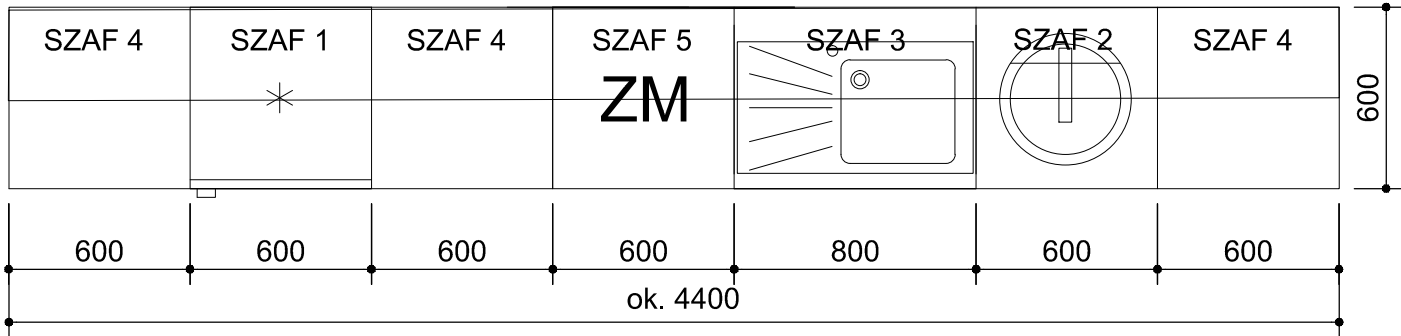

POM. KARMIENTA I PRZEWIJANIA 0.41

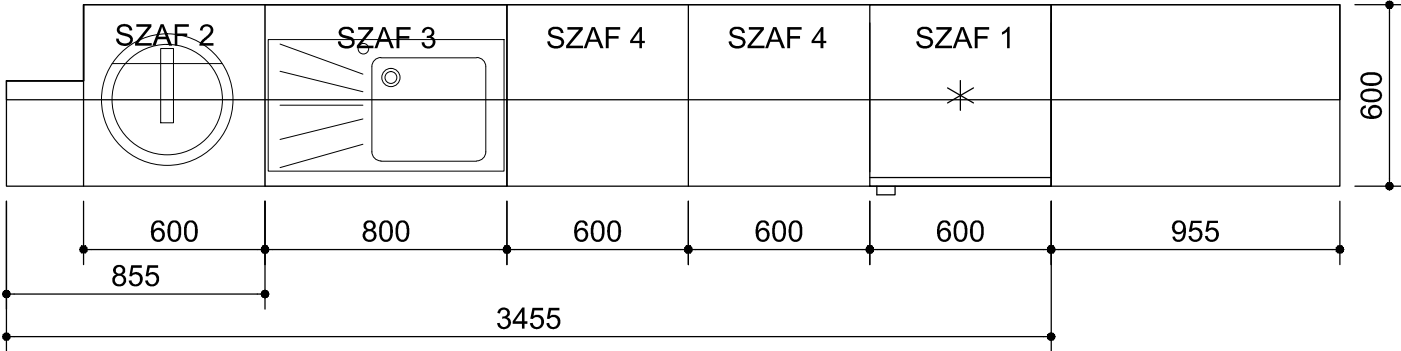

POM. FIRMY SPRZĄTAJĄCEJ 0.39

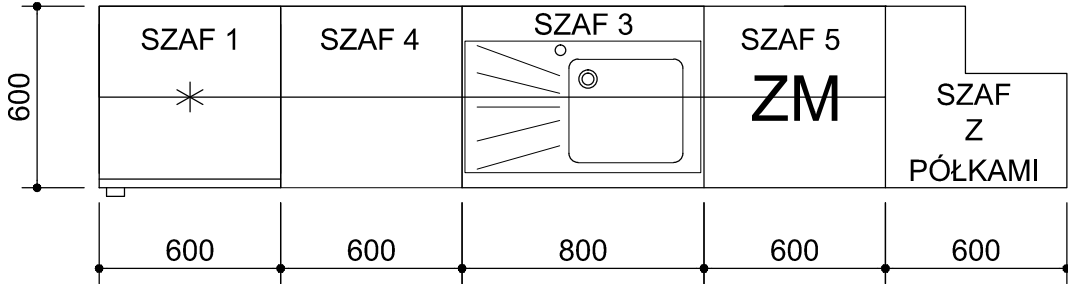

MATERIAŁY I KOLORYSTYKA:

KORPUSY I FRONTY: PŁYTA MEBL., OBRZEŻE POD KOLOR  
BLAT KUCHENNY: STANDARD  
SYSTEMY SZUFLAD, OKUCIA, UCHWYTY: STANDARD

UWAGA!

SPRAWDZIĆ WSZYSTKIE WYMIARY NA BUDOWIE.

MEBLE SĄ REFERENCJĄ DLA POZOSTAŁYCH POMIESZCZEŃ SOCJALNYCH



UWAGA:

MATERIAŁY I KOLORYSTYKA:

KORPUSY I FRONTY: PŁYTA MEBL. HICKORY, OBRZEŻE POD KOLOR  
BLAT KUCHENNY: HICKORY,  
SYSTEMY SZUFLAD, OKUCIA, UCHWYTY: INOX  
ROLETA MEBLOWA

2 SZTUKI

OPEN SPACE  
SZAFKA SOCJALNA  
2.41

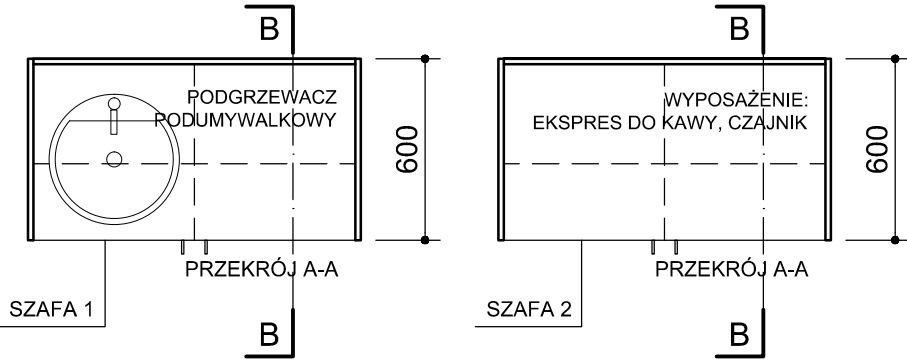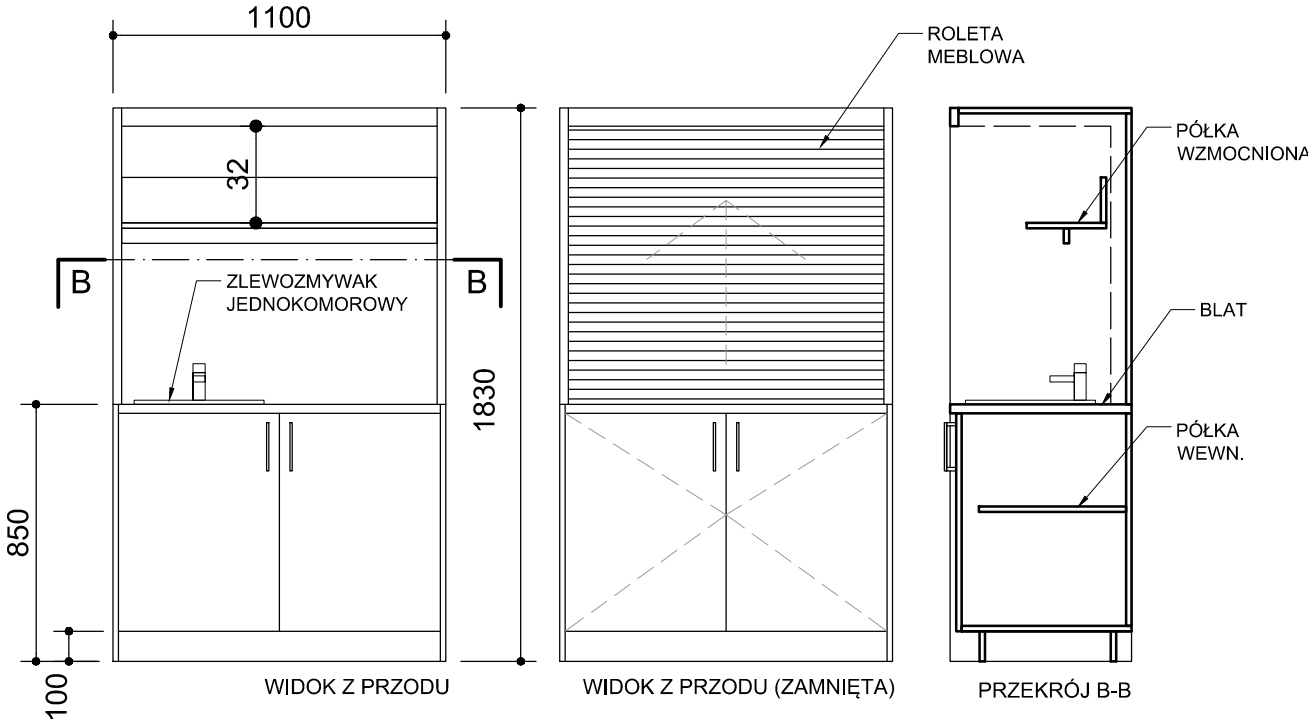

Elektryczny przepływowy podgrzewacz wody  
Bosch Tronic 4000 5 ET podumywalkowy.  
Elektroniczne sterowanie urządzeniem.

DANE TECHNICZNE  
Wysokość: 185 mm  
Szerokość: 140 mm  
Głębokość: 88 mm  
Moc nominalna: 4,5 kW  
Zabezpieczenie elektryczne: 20 A  
Maks. ciśnienie po stronie wody pitnej: 10 bar  
Klasa ochrony: I  
Stopień ochrony (EN 60529): IP24D  
Przylącze/podłączenie elektryczne: 230V  
Deklarowany profil obciążeń: XXS  
Klasa efektywności energetycznej podgrzewania wody: A  
Efektywność energetyczna podgrzewania wody wh %: 39  
Roczne zużycie energii elektrycznej AEC kWh: 477  
Poziom mocy akustycznej w pomieszczeniu LWA dB: 15  
Informacje dot. zdolności do eksploatacji poza godzinami  
największego obciążenia: nie  
Regulacja smart: nie  
Dzienne zużycie energii elektrycznej (warunki klimatu  
umiarkowanego) Qelec kWh: 2,190

REV. 06



SKALA Sp. z

ul.Karpia 13c 61-619 Poznań

Inwestor	Uniwersytet im. A. Mickiewicza, ul. Henryka Wieniawskiego 1, 61-712 Poznań		
Temat	Przebudowa i zmiana sposobu użytkowania istniejącego budynku na obiekt naukowo-badawczy Wydziału Prawa i Administracji UAM w Poznaniu oraz Wielkopolską Bibliotekę Prawniczą wraz z zagospodarowaniem terenu i infrastrukturą techniczną.		
Adres inwestycji	Al. Niepodległości 53, 61-714 Poznań, dz. ew. 105/4, obręb 0051 Poznań		
Stadium opracowania	PROJ. WYKONAWCZY - RYSUNKI UZUPEŁNIAJĄCE do projektu wykonanego przez Firmę Projektowo-Budowlaną PROBUD mgr inż.arch. Tomasz Graf, 71-468 Szczecin, ul.Sosnowa 6/2		Branża AW
Treść rysunku	MEBLE POM. SOCJALNE		Data 05.2023 r.
Projektant	mgr inż. Małgorzata Sadowska	Data	Nr rys. M /16
dr Miron Regulski dr Patrycja Mikołajczak		Podpis	Skala 1:25