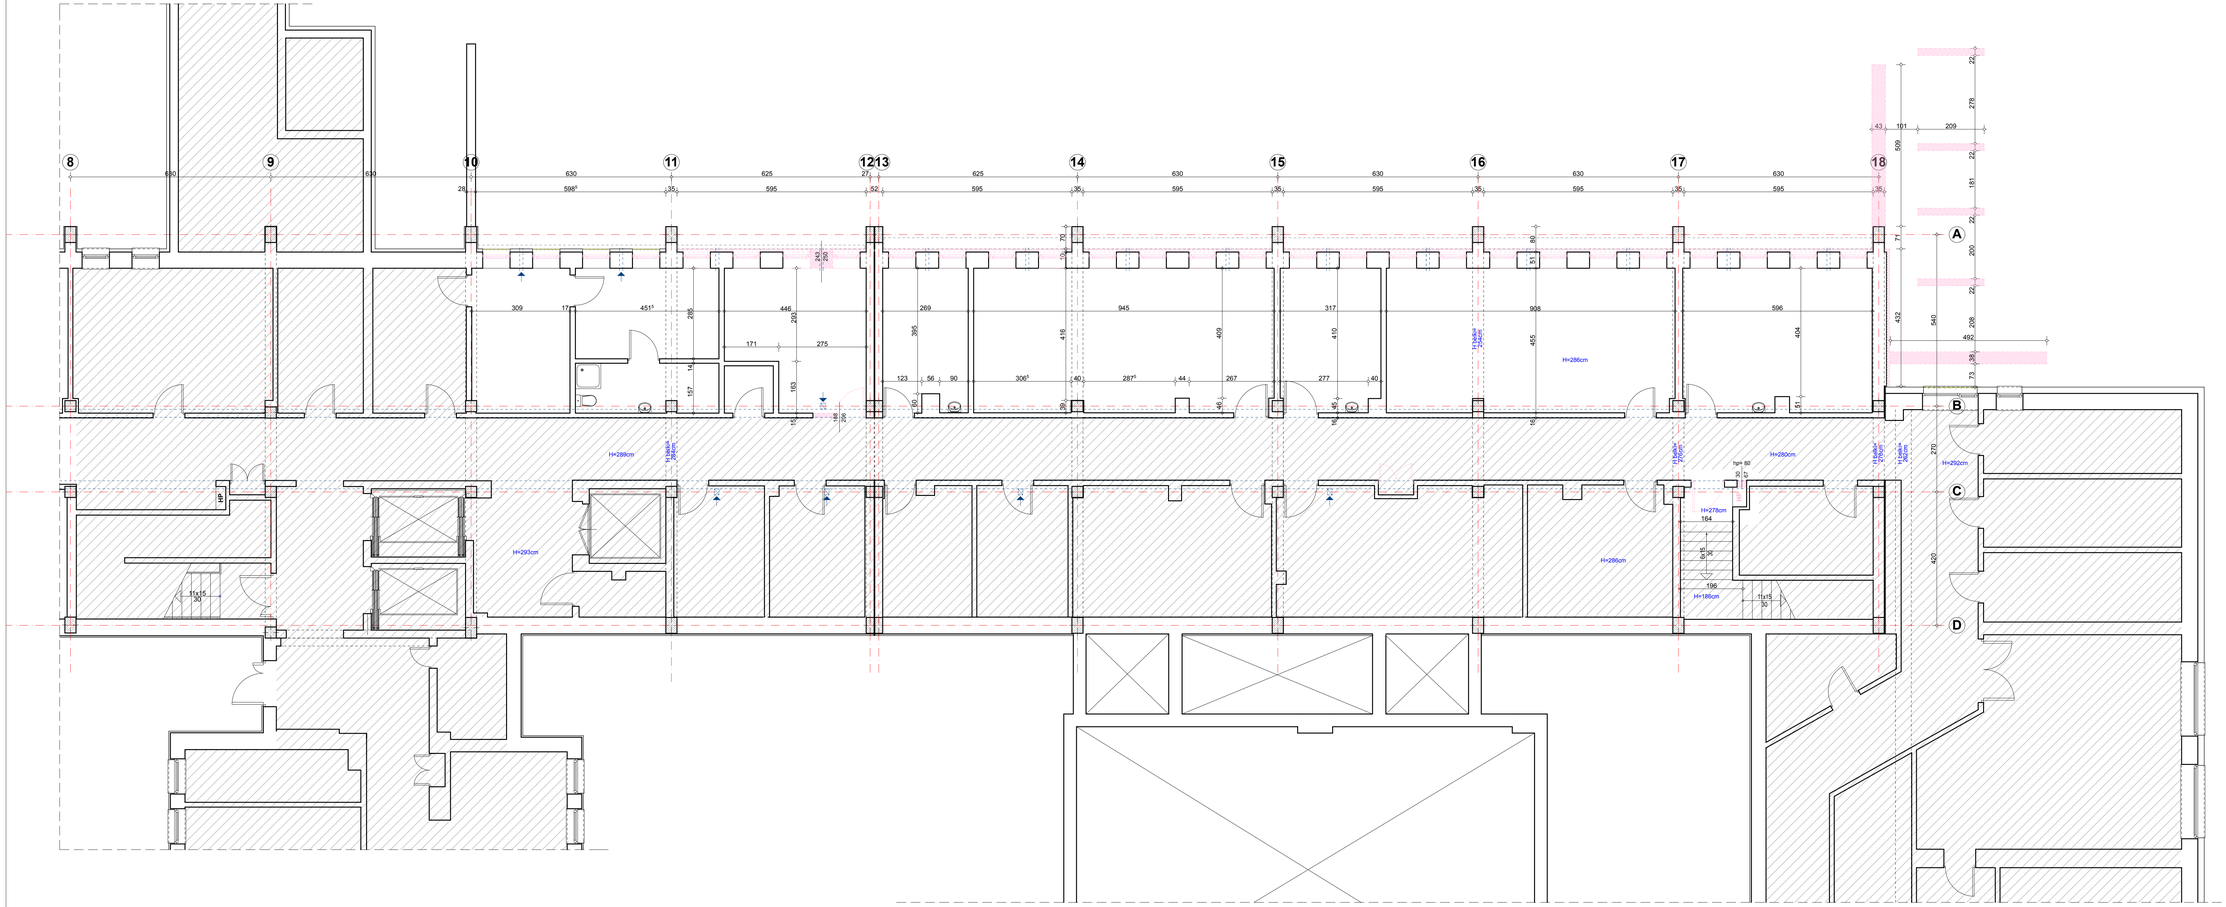

LEGENDA:

- ściany istniejące
- istniejące elementy żelbetowe
- wyburzenia i rozbiórki
- docieplenie do rozbiórki
- listwy odbojowe i narożniki do rozbiórki
- płytki ścienne do wysokości sufitu 3,16m do rozbiórki
- płytki ścienne do wysokości ok. 2,00m do rozbiórki
- płytki ścienne do wysokości parapetu ok. 0,90m do rozbiórki
- zabudowy g/k pod stropem do rozbiórki
- urządzenia sanitarne do demontażu
- drzwi i okna do demontażu

Modern Eko
tel. 882 - 147 - 538

Wojciech Świerczyński
ul. Pietrusińskiego 12 lok.9
42-207 Częstochowa

Inwestor:	Szpital Powiatowy w Limanowej Imienia Miłosierdzia Bożego ul. Piłsudskiego 61, 34-600 Limanowa
Faza:	**PROJEKT WYKONAWCZY**
Branża:	Architektoniczna
Temat:	**Przebudowa i rozbudowa Szpitalnego Oddziału Ratunkowego Szpitala Powiatowego w Limanowej wraz z przebudową fragmentu wewnętrznej drogi pożarowej i zewnętrznej infrastruktury**
Adres inwestycji:	ul. Piłsudskiego 61, 34-600 Limanowa, powiat limanowski, jedn. ewid.: Limanowa [120701_1], obręb: 5 [0005], działka ewid.:16/9

Projektował:	mgr inż. arch. Ziemowit Domagała	nr uprawn. bud. 350/01	specjalność architektoniczna	07.2022
Opracował:	mgr inż. arch. Katarzyna Wierzba			07.2022
Sprawdził:	mgr inż. arch. Małgorzata Berent	Nr LAN/ARK/0301/1/32/98	specjalność architektoniczna	07.2022

RZUT PIWNIC
WYBURZENIA I ROZBIÓRKI

Skala:	Nr rys.
1:75	**A16**