


## Lokalizacja schodowego urządzenia transportowego

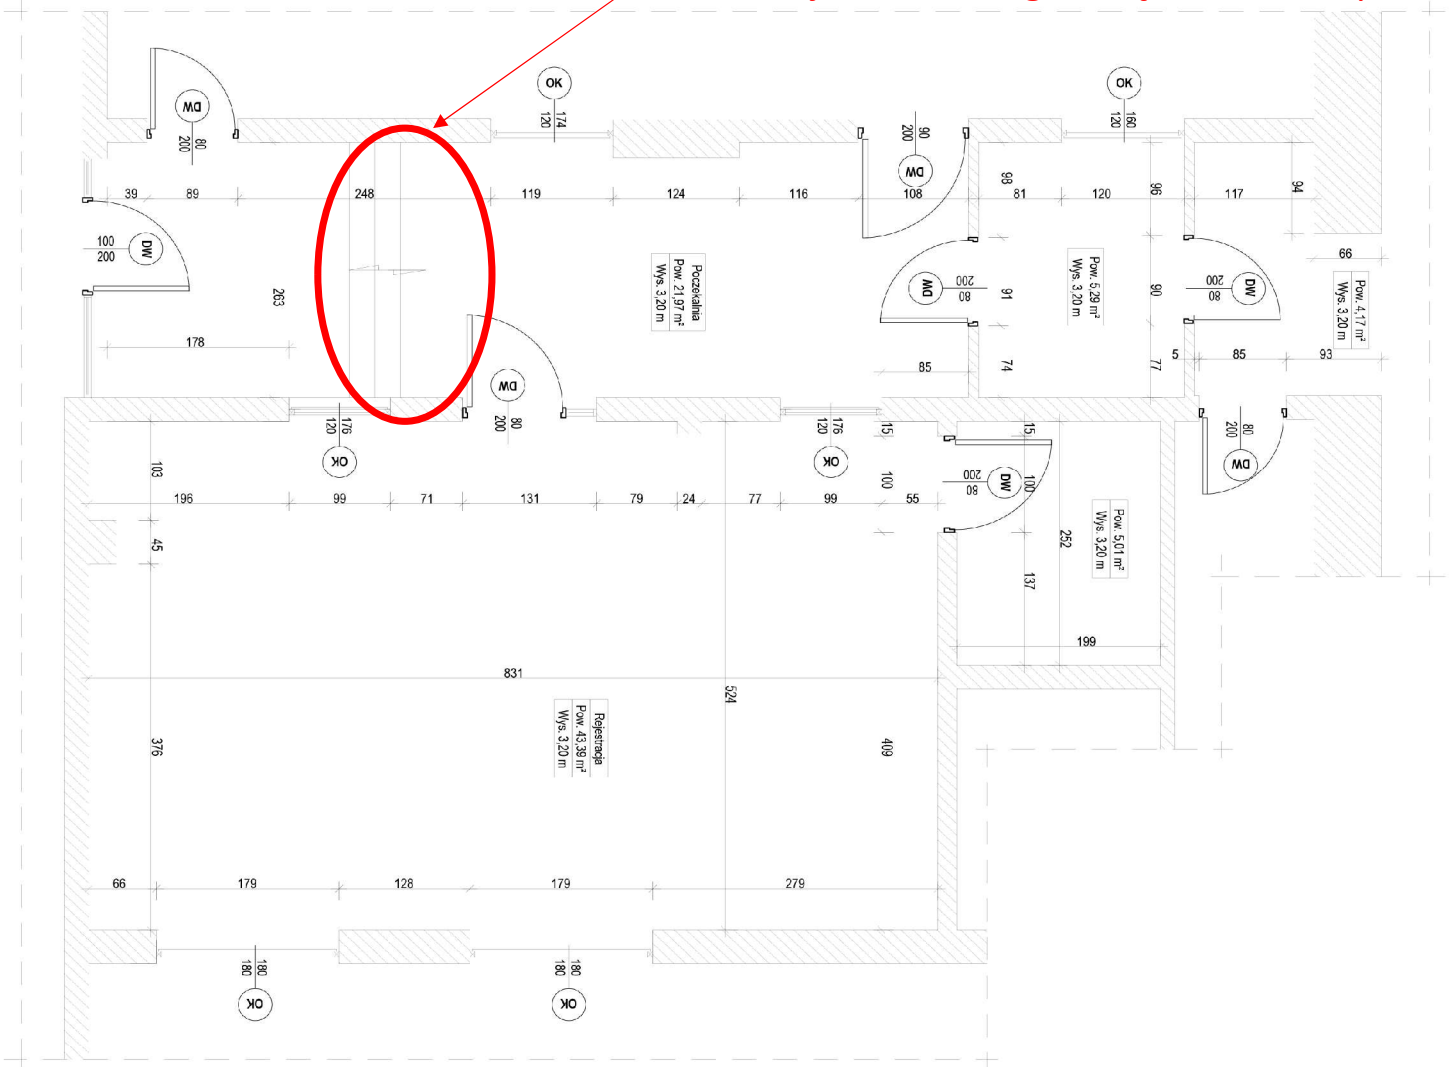

**RZUT PARTER - ŁĄCZNIK A-B**

Nr rysunku:

# KONCEPCJA ROZMIESZCZENIA POMIESZCZEŃ DLA BUDYNKU OKRĘGOWEGO SZPITALA KOLEJOWEGO W KATOWICACH

**Branża:**  
**ARCHITEKTONICZNA**

Imię i nazwisko:

**Data:**

**Podpis:**

Wykonał:

mgr inż. Malwina Kołodziej

14.12.2023r

**Sprawdził:**

mgr inż. Janusz Narusz

14.12.2023r