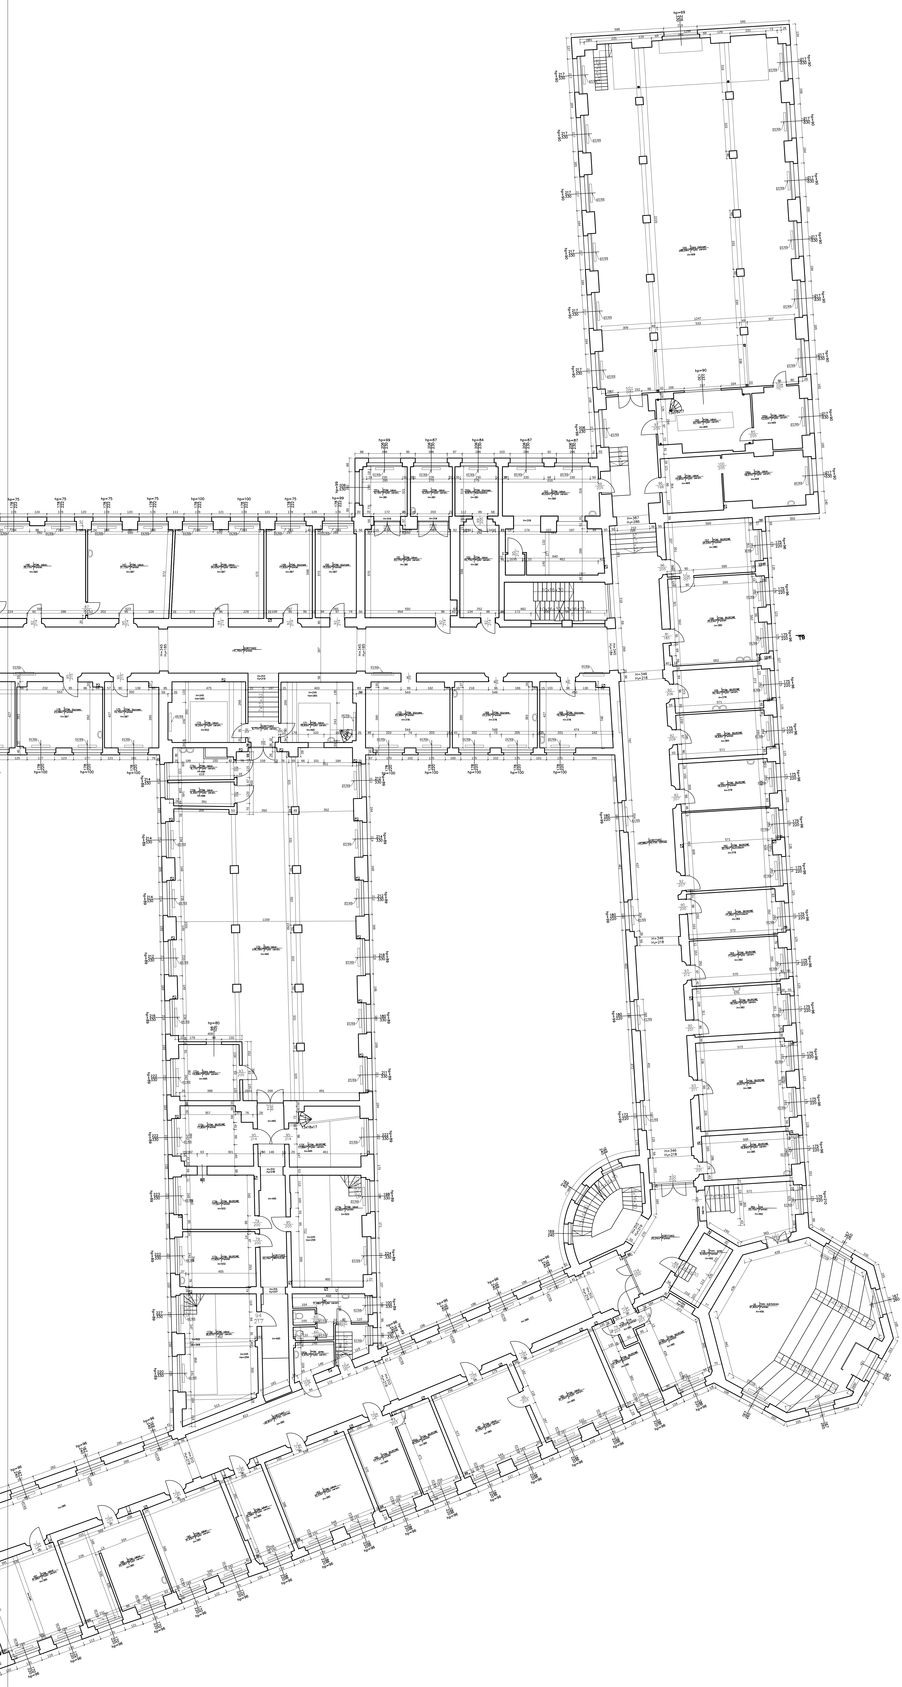

Wykonawca:	Firma Usługowa "EDERA" Ewa Ratajczyk 71-696 Szczecin Perkoza 11a	
Obiekt:	**BUDYNEK COLLEGIUM CHEMICUM w POZNANIU**	
Adres:	**Poznań** **ul. Grunwaldzka 6**	
Inwestor:	**Uniwersytet im. Adama Mickiewicza w Poznaniu**	
Temat opracowania:	**INWENTARYZACJA BUDOWLANA COLLEGIUM CHEMICUM**	
Tytuł rysunku:	**RZ. PARTER**	
Opracował:	Imię i Nazwisko	PODPIS
	mgr inż. Dariusz Ratajczyk 76/Sz/89	
	mgr inż. Łukasz Ratajczyk WKP/0288/OWOD/09	
	inż. Piotr Talarek mgr inż. arch. Anna Skrobiranda	
Data:	Skala:	NR RYS:
11.2012r	1: 100	2.2