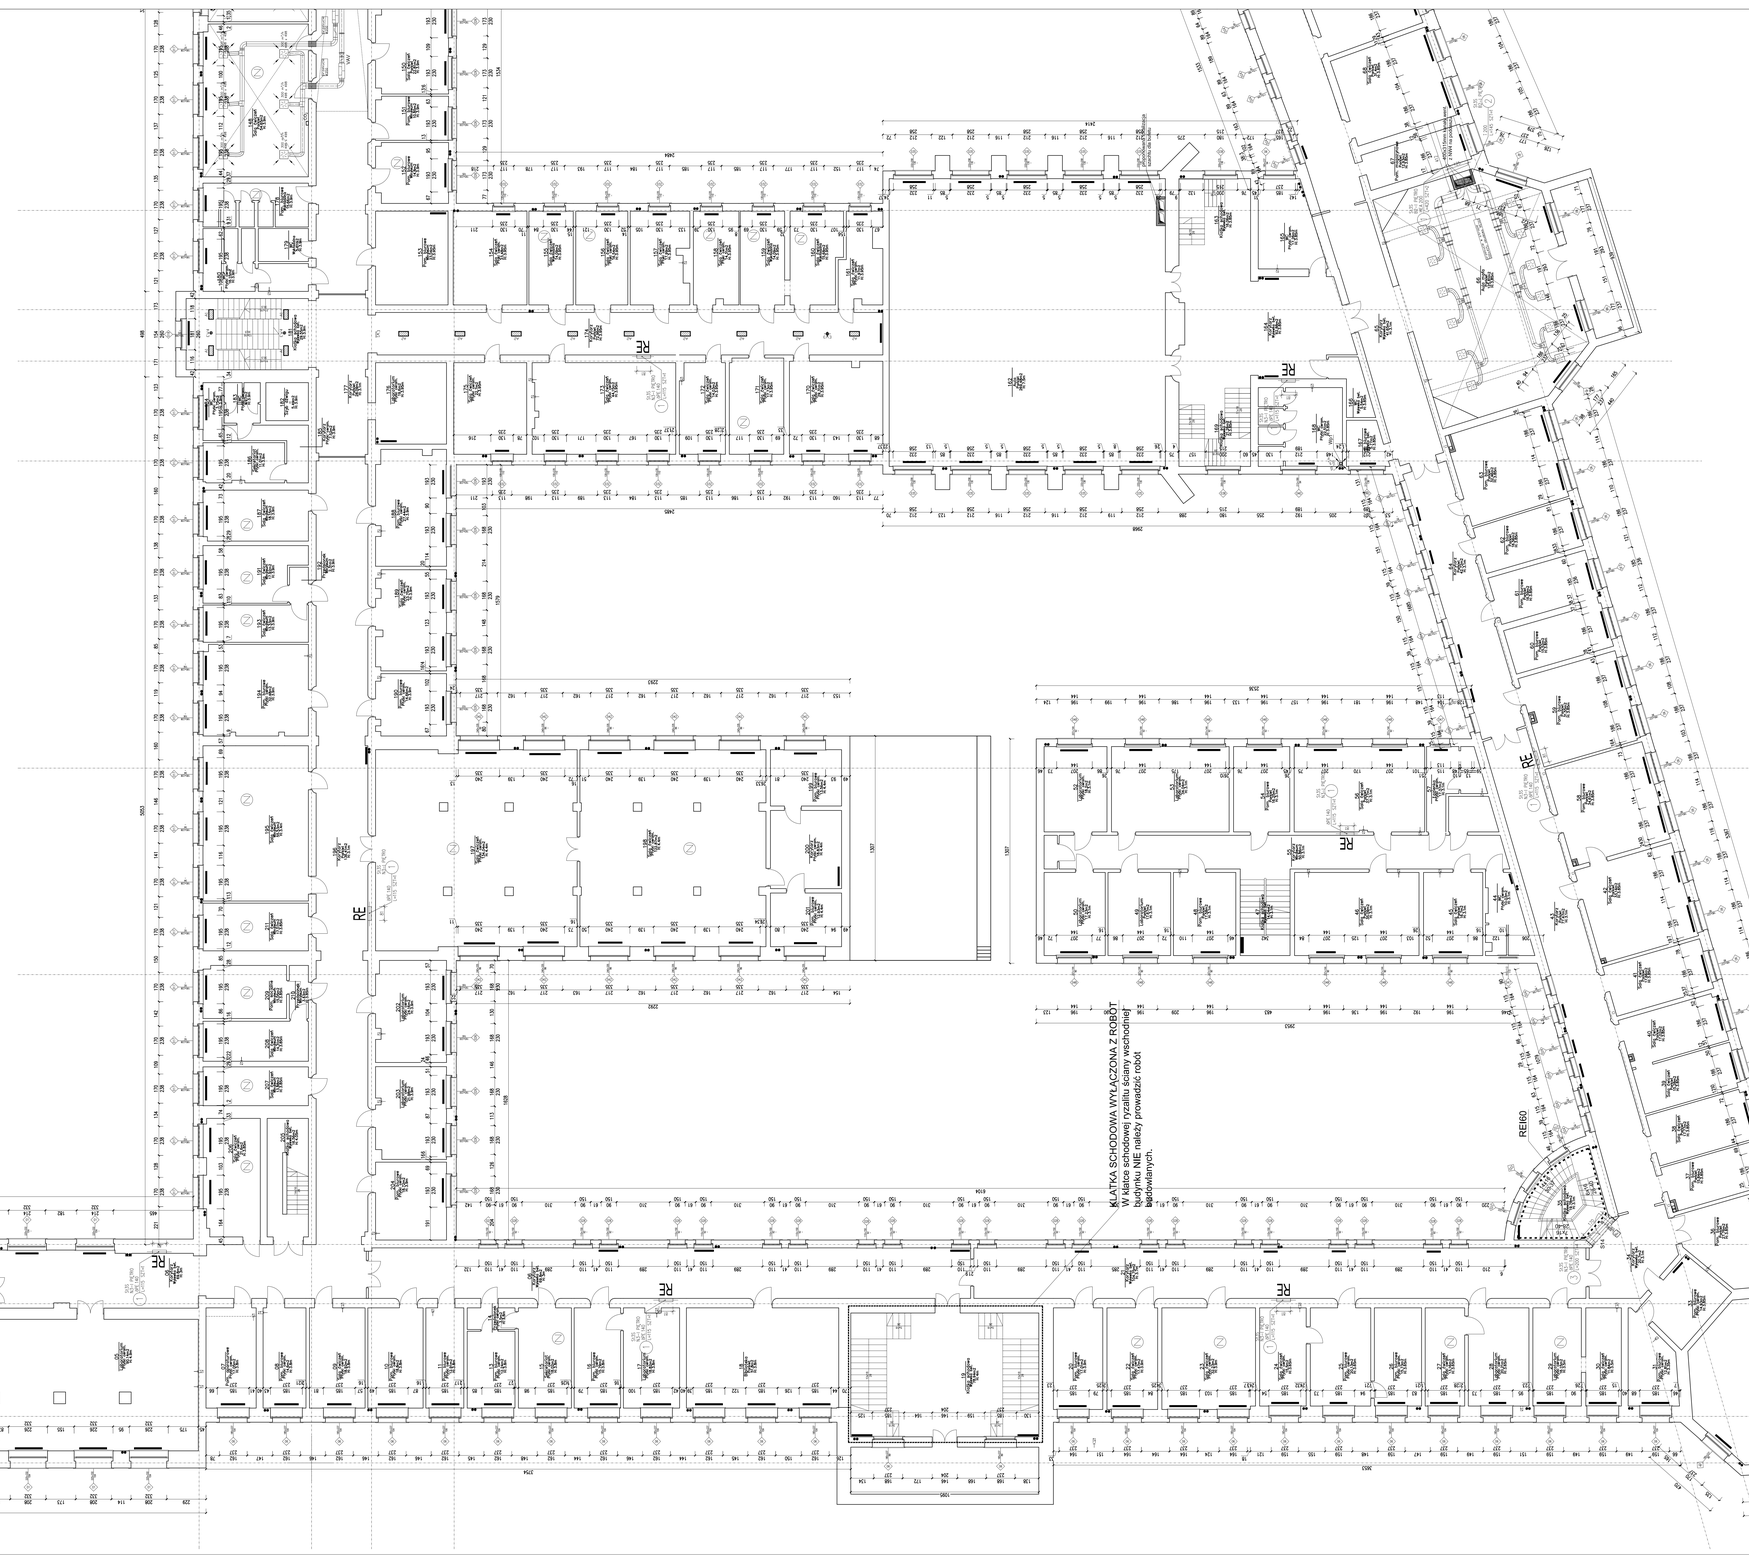

LEGENDA

- GRZEJNIK PŁYTOWY Z PODŁĄCZENIEM BOCZNYM
- PROJEKTOWANE PIONY INSTALACJI C.O.
- PROJEKTOWANE PIONY INSTALACJA CIEPŁA TECHNOLOGICZNEGO
- WYBURZENIA
- ZAMUROWANIA
- PCW. WYPOSAŻONE W SUFITY PODWIESZONE G-K

ZAKRES PRAC KONDYGNACJI PRZYZIEMIA

1. Wykona instalację centralnego ogrzewania (grzejniki, grzejniki + tym wykucie + szpachlowanie bruzd po instalacji).
2. Montaż instalacji wentylacji mechanicznej we wskazanych pomieszczeniach (patrz rzut).
3. Uruchomie obiektu, montaż nowej instalacji wentylacji mechanicznej (nawiewnej i wywiewnej) w tym wykucie i zazbrojenie otworów ścian.
4. Instalacja nowych rozdzielnic elektrycznych w tym wykucie i zazbrojenie otworów w ścianach podwyższonych (patrz PE).
5. Wykona instalacji zasilnej.
6. Montaż nowych opraw oświetleniowych wraz z instalacją elektryczną (oświetlenie systemowe).
7. Montaż nowych drzwi w ścianie zewnętrznej.
8. Wykonanie robót ziemnych wraz z wykonaniem nowych opasek przy ścianie zewnętrznej i montażem systemowej wentylacji pod z płytą fundamentową w wiązie zapewniającej podpiwniczą PE/BIZ.

Zestawienie powierzchni

Numer	Nazwa	m2
01_1	Laboratorium	10.03
01_2	Laboratorium	16.50
01_3	Laboratorium	11.70
01_4	Laboratorium	178.54
01_5	Laboratorium	90.14
01_6	Korytarz	69.80
01_7	Pom. Aparaturowe	17.05
01_8	Pom. Biurowe	14.60
01_9	Sala ćwiczeń	18.92
01_10	Pom. Biurowe	18.80
01_11	Pom. Biurowe	12.91
01_12	Korytarz	103.03
01_13	Pom. Biurowe	12.24
01_14	Przedsionek	3.50
01_15	Sekretariat	18.02
01_16	Pom. Biurowe	15.79
01_17	Laboratorium	18.82
01_18	Biblioteka	51.80
01_19	Klatka schodowa	78.94
01_20	Pom. Biurowe	17.01
01_21	Korytarz	104.75
01_22	Sala ćwiczeń	17.47
01_23	Sala ćwiczeń	32.23
01_24	Sala ćwiczeń	15.50
01_25	Pom. Biurowe	20.13
01_26	Pom. Biurowe	15.73
01_27	Sala ćwiczeń	13.16
01_28	Laboratorium	20.21
01_29	Laboratorium	16.15
01_30	Sala ćwiczeń	11.84
01_31	Pom. Biurowe	12.81
01_32	Sala ćwiczeń	77.41
01_33	Pom. Biurowe	14.93
01_34	Korytarz	20.70
01_35	Klatka schodowa	19.78
01_36	Pom. Biurowe	27.76
01_37	Pom. Biurowe	15.84
01_38	Sala ćwiczeń	17.77
01_39	Sala ćwiczeń	15.28
01_40	Sala ćwiczeń	17.02
01_41	Sala ćwiczeń	17.66
01_42	Sala ćwiczeń	33.14
01_43	Korytarz	77.47
01_44	Wc	10.03
01_45	Sala ćwiczeń	16.70
01_46	Sala ćwiczeń	35.09
01_47	Klatka schodowa	14.04
01_48	Pom. Biurowe	17.58
01_49	Laboratorium	17.67
01_50	Laboratorium	17.23
01_51	Składzik	1.52
01_52	Laboratorium	18.20
01_53	Laboratorium	34.04
01_54	Pom. Biurowe	16.25
01_55	Korytarz	50.86
01_56	Sala ćwiczeń	37.77
01_57	Szatenka	17.37
01_58	Pom. Biurowe	34.61
01_59	Pom. Biurowe	31.55
01_60	Pom. Biurowe	15.52
01_61	Pom. Biurowe	16.59
01_62	Pom. Biurowe	16.56
01_63	Pom. Biurowe	32.46
01_64	Korytarz	42.72
01_65	Korytarz	41.65
01_66	Aula mata	125.81
01_67	Pom. Magazynowe	12.93
01_68	Sala ćwiczeń	31.40
01_69	Sala ćwiczeń	33.94
01_70	Sala ćwiczeń	31.06
01_71	Pom. Biurowe	15.74
01_72	Pom. Biurowe	32.71
01_73	Korytarz	94.56
01_74	Sala ćwiczeń	65.34
01_75	Sala ćwiczeń	50.32
01_76	Korytarz	48.80
01_77	Pom. Biurowe	16.88
01_78	Sala wykładowa	89.63
01_79	Serwerownia	10.55
01_80	Korytarz	15.40
01_81	Klatka schodowa	19.75
01_82	Serwerownia	35.56
01_83	Korytarz	9.33
01_84	Sala ćwiczeń	36.33
01_85	Pom. Biurowe	15.12
01_86	Pom. Biurowe	19.86
01_87	Sala ćwiczeń	35.26
01_88	Sala ćwiczeń	30.81
01_89	Korytarz	125.14
01_90	Pom. Biurowe	16.98
01_91	Pom. Biurowe	19.78
01_92	Pom. Biurowe	18.07
01_93	Sala ćwiczeń	32.90
01_94	Przedsionek	1.79
01_95	Sala ćwiczeń	234.38
01_96	Pom. Biurowe	37.88
01_97	Pom. Biurowe	25.13
01_98	Korytarz	17.54
01_99	Pom. Biurowe	41.30
01_100	Pom. Biurowe	9.74
01_101	Pom. Biurowe	19.29
01_102	Pom. Biurowe	9.32
01_103	Pom. Biurowe	9.27
01_104	Laboratorium	18.95
01_105	Wc	4.04
01_106	Wc	5.42
01_107	Klatka schodowa	15.83
01_108	Przedsionek	4.41
01_109	Wc	10.81
01_110	Laboratorium	33.15
01_111	Korytarz	27.55
01_112	Sala ćwiczeń	19.93
01_113	Sala ćwiczeń	22.03
01_114	Sala ćwiczeń	22.80
01_115	Korytarz	121.00
01_116	Pom. Magazynowe	21.44
01_117	Sala ćwiczeń	15.40
01_118	Pom. Magazynowe	14.25
01_119	Pom. Biurowe	13.97
01_120	Pom. Biurowe	12.81
01_121	Pom. Biurowe	13.94
01_122	Pom. Biurowe	12.42
01_123	Pom. Biurowe	8.62
01_124	Korytarz	30.80
01_125	Korytarz	17.63
01_126	Korytarz	9.67
01_127	Wc	3.28
01_128	Hol	3.58
01_129	Hol	5.43
01_130	Pom. Laboratoryjne	10.04

Biuro projektu i wykonawca PROJ-PRZEM-PROJEKT Sp. z o.o. ul.Forstońska 110 85-739 Bydgoszcz

Sp. z o.o. ul.Kanzja 13c 61-619 Poznań

Inwestor: Uniwersytet im. Adama Mickiewicza, ul. Wieniawskiego 1, 61-712 Poznań

Adres obiektu: Poznań, ul. Grunwaldzka 6 obręb 1, arkusz 1, dz. 8 nr geodezyjny działki: 3/9

Nazwa i adres obiektu: Kompleksowa modernizacja energetyczna obiektu po Wydziale Chemii UAM przy ul. Grunwaldzkiej 6 w Poznaniu wraz ze zmianą sposobu użytkowania wybranych części pomieszczeń na potrzeby przychodni lekarskiej

Temat: Przebudowa termomodernizacja i modernizacja energetyczna budynku Collegium Chemicum UAM przy ulicy Grunwaldzkiej 6 wraz ze zmianą sposobu użytkowania wybranych pomieszczeń na potrzeby przychodni lekarskiej, zewnętrznymi dostawnymi klatkami schodowymi i rozbiórką części budynku (nieistniejący węzeł cieplny)

Projektant: mgr inż. arch. Małgorzata Sadowska	7131/15/P/2003	Projekt:
Sprawdził: mgr inż. arch. Monika Wojtczyk	7131/15/P/2004	Projekt:
Projektant: mgr inż. Marcin Ciżeło	WKP/1015/PWOK/08	Projekt:
Sprawdził: mgr inż. Włodzimierz Kajak	25/80/Pw	Projekt:
Faza: Projekt budowlany	Data: 03.2015r.	Skala: 1:100
Nazwa: RZUT I PIĘTRA 1/2	Branża: budowlana	Arkusz: A/07