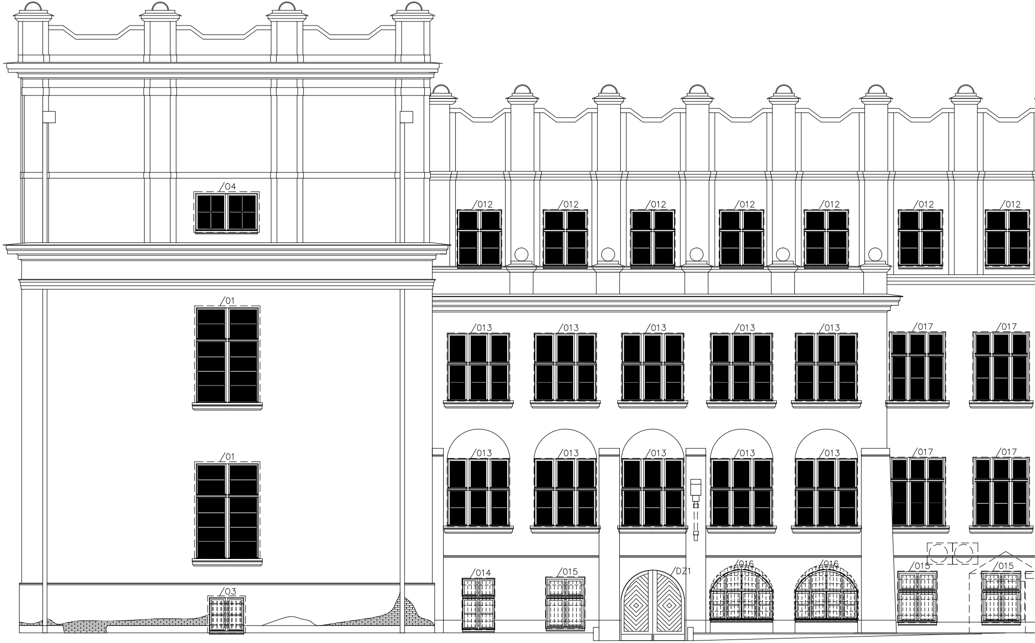
O4
O12
O12
O12
O12
O12
O12
O12
O1
O13
O13
O13
O13
O13
O17
O17
O13
O13
O13
O13
O13
O17
O17
O1
O16
O16
O15
O15
O14
O15
DZ1
O3

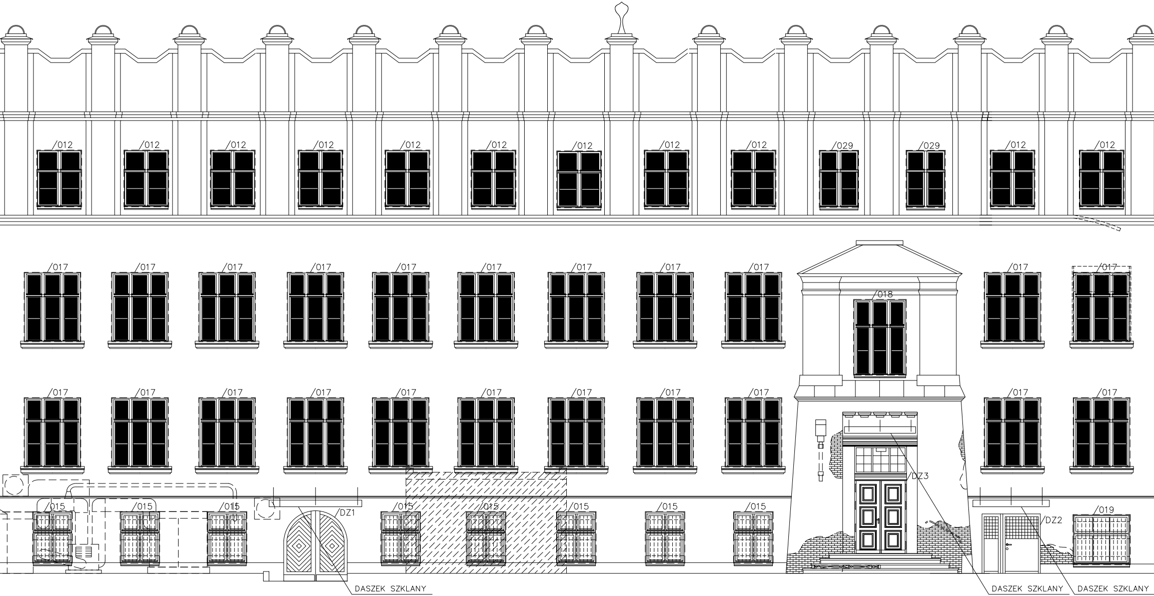
/012
/012
/012
/012
/012
/012
/012
/012
/012
/029
/029
/012
/012
/017
/017
/017
/017
/017
/017
/017
/017
/017
/017
/017
/018
/017
/017
/017
/017
/017
/017
/017
/017
/017
/017
/017
/015
/015
/015
/DZ1
/015
/015
/015
/015
/015
DZ3
/DZ2
/019
DASZEK SZKLANY
DASZEK SZKLANY
DASZEK SZKLANY

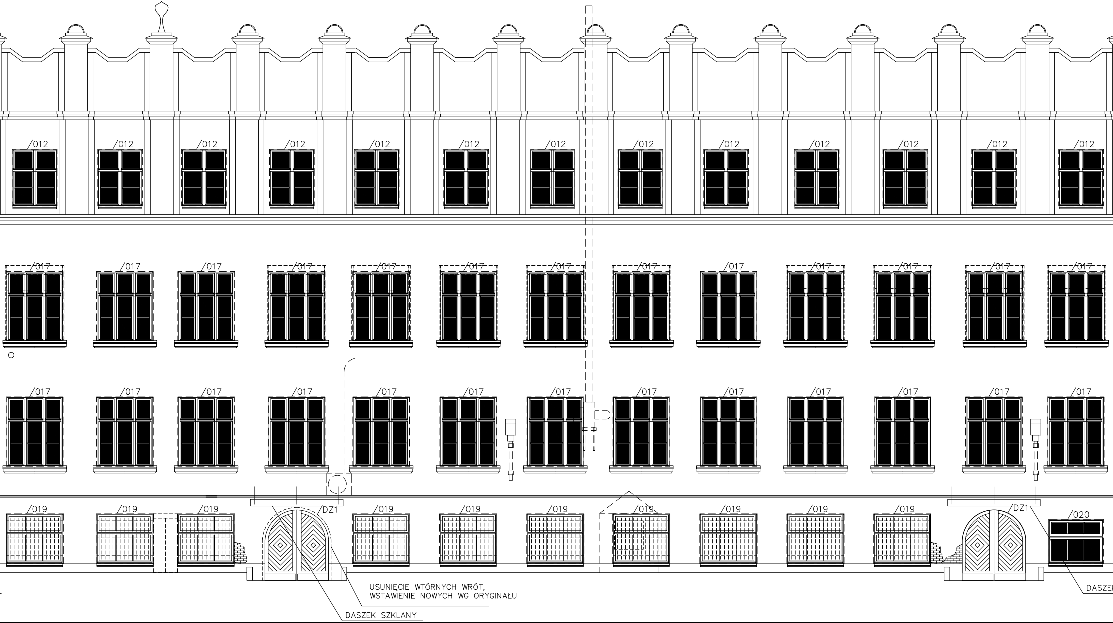
012
012
012
012
012
012
012
012
012
012
012
012
012
017
017
017
017
017
017
017
017
017
017
017
017
017
017
017
017
017
017
017
017
017
017
017
017
017
017
019
019
019
DZ1
019
019
019
019
019
019
019
DZ1
020
USUNIĘCIE WTÓRNYCH WRÓT,
WSTAWIENIE NOWYCH WG ORYGINAŁU
DASZEK SZKLANY
DASZE

Oprawy oświetleniowe elewacyjne	
Z1a Z1b Z2a Z2b	Oprawy elewacyjne liniowe, systemowe IP 65 dł. 619, 1180 mm, źródła LED.

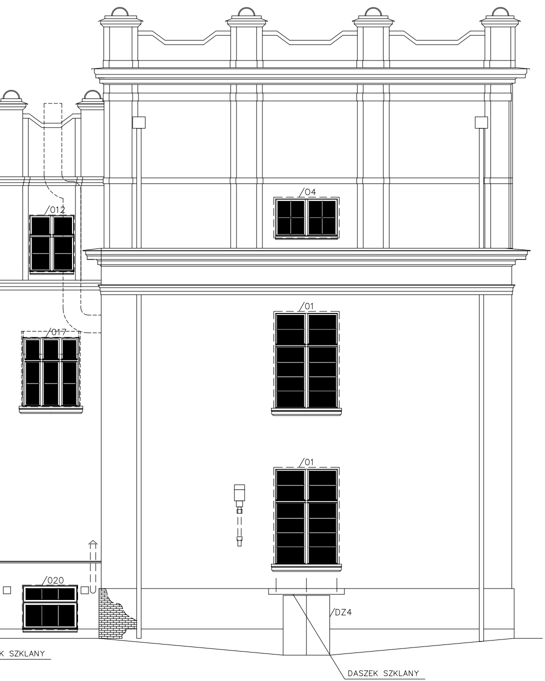
/04
/012
/017
/01
/01
/020
/DZ4
K SZKLANY
DASZEK SZKLANY

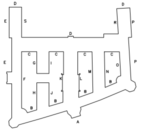
D
D
E
S
R
P
D
E
C
G
C
I
C
C
P
F
K
M
N
O
L
H
J
B
B
B
B
A

LEGENDA

"/06"	– symbol zestawieniowy okna /okna drewniane/
	– widoczne ubytki tynku do uzupełnienia /uwaga nie wykluczają odspojeń niewidocznych/
	– widoczne spękania odspojonego tynku /odkucie i uzupełnienie/
	– instalacje wentylacyjne, chłodnicze, klimatyzacyjne /do usunięcia/
	– wtórnie rozbudowane fragmenty budynku /do usunięcia/
	– kraty w oknach /do usunięcia/
	– rury, kosze spustowe i opierzenia /odtworzenie z blachy tytanowo–cynkowej/

Biuro projektów – konsorcjum Firm:

PROJ-PRZEM-PROJEKT
Sp. z o.o.
ul.Fordońska 110
85-739 Bydgoszcz

SKALA
Sp. z o.o.
ul.Karpia 13c
61-619 Poznań

Inwestor:
Uniwersytet im. Adama Mickiewicza,
ul. Wieniawskiego 1, 61-712 Poznań

Adres inwestycji:
Poznań, ul. Grunwaldzka 6
obręb Łazarz , ark. 8 nr geodezyjny działki 34/9

Nazwa inwestycji:
Kompleksowa modernizacja energetyczna obiektu po Wydziale Chemii UAM przy ul. Grunwaldzkiej 6 w Poznaniu wraz ze zmianą sposobu użytkowania części pomieszczeń na potrzeby przychodni lekarskiej.

Temat:
Przebudowa termomodernizacja i modernizacja energetyczna budynku Collegium Chemicum UAM przy ulicy Grunwaldzkiej 6 wraz ze zmianą sposobu użytkowania wybranych pomieszczeń na potrzeby przychodni lekarskiej, zewnętrznymi doziemnymi instalacjami między – obiektowymi i rozbiórką części budynku mieszczącej węzeł cieplny.

Projektant architektury: **mgr inż. arch. Małgorzata Sadowska**	Upr.bud: **7131/31/P/2003**	Podpis:
Sprawdzający architektury: **mgr inż. arch. Monika Wojtczyk**	Upr.bud: **7131/33/P/2004**	Podpis:
Projektant konstrukcji: **mgr inż. Marcin Gzieło**	Upr.bud: **WKP/0181/PWOK/05**	Podpis:
Sprawdzający konstrukcji: **mgr inż. Włodzimierz Kajak**	Upr.bud: **255/80/Pw**	Podpis:
Stadium opracowania: **Projekt budowlany**	Data opracowania: **03.2015r.**	Skala: **1:100**
Rysunek: ELEWACJA POŁUDNIOWA "D"		Branża: Architektura A_14