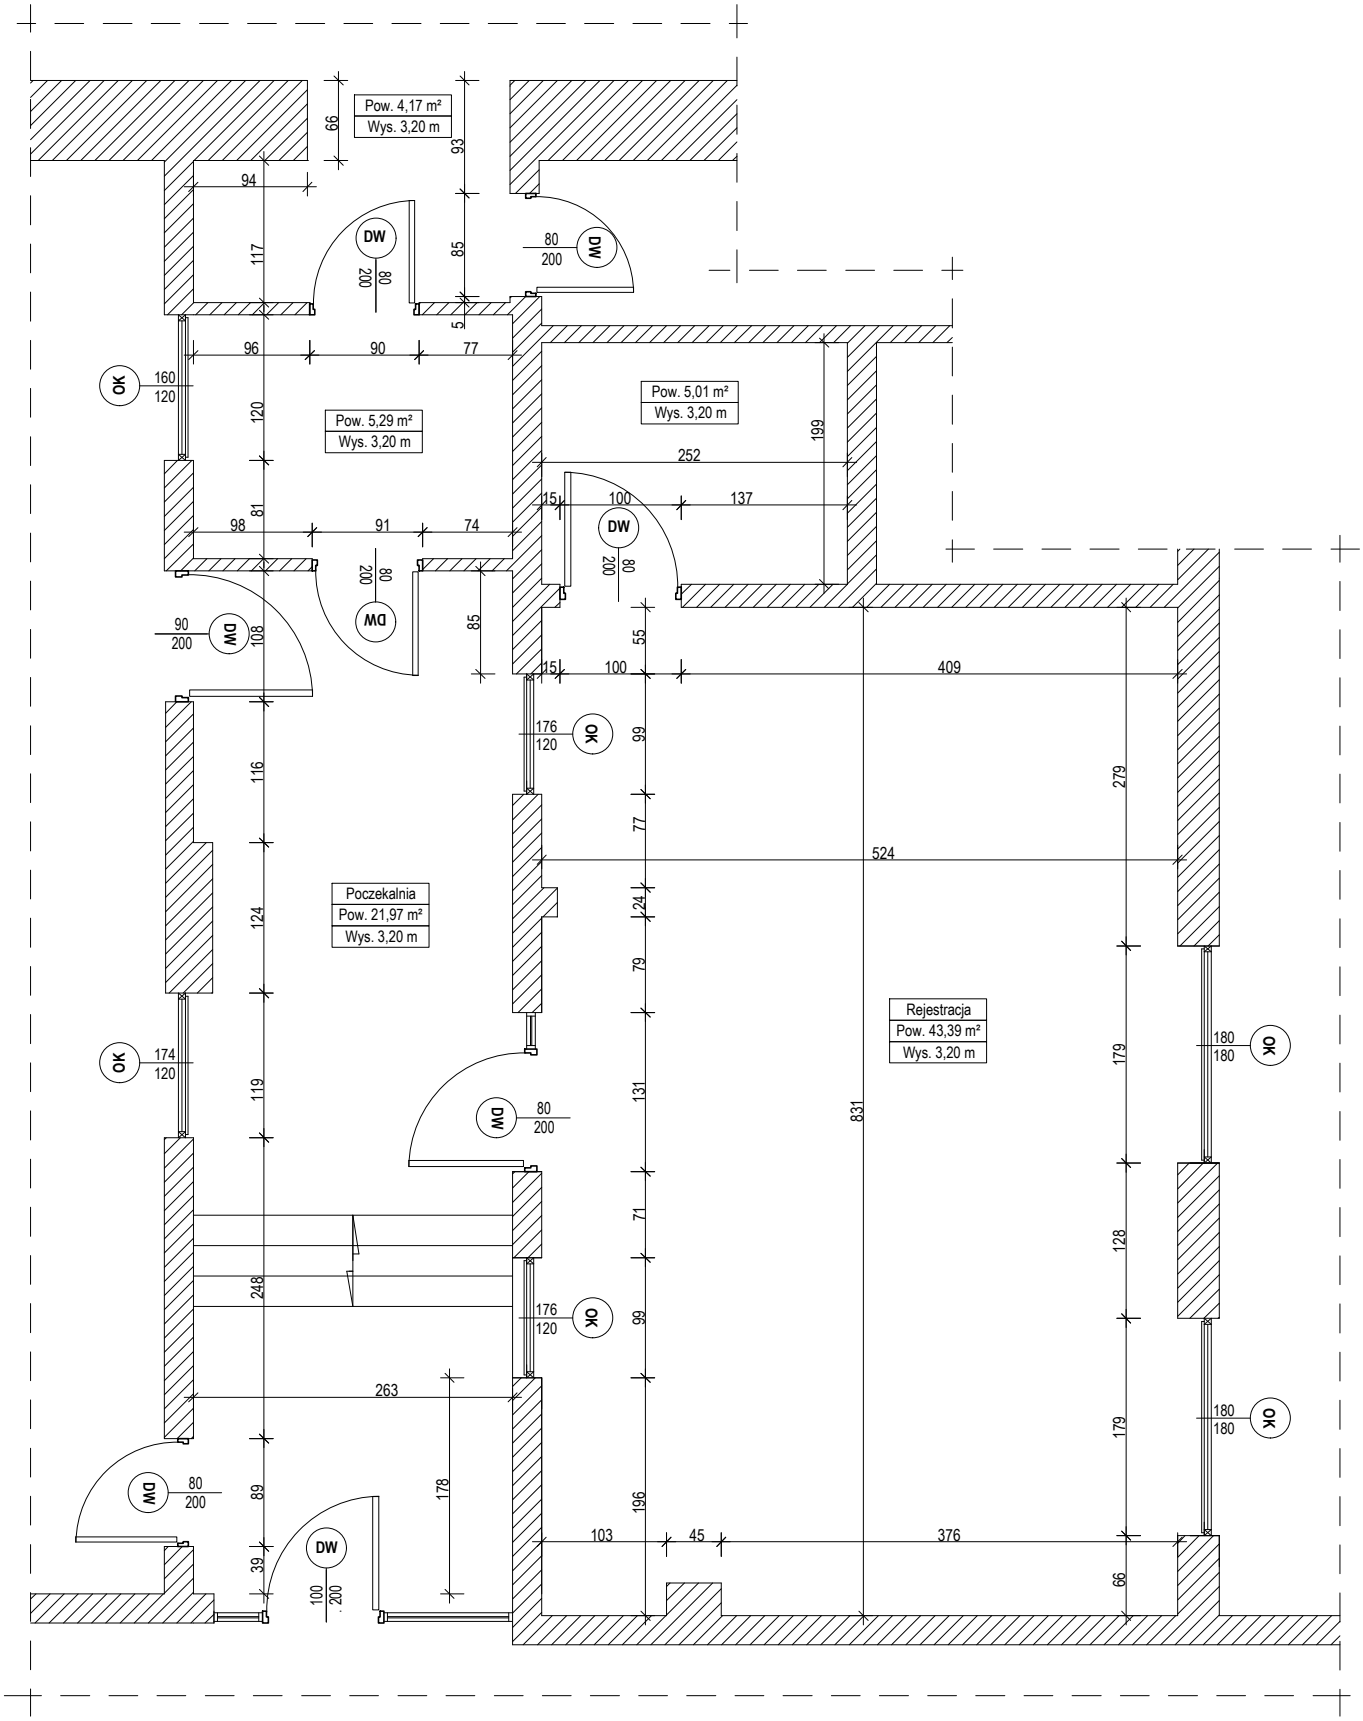

RZUT PARTER - ŁĄCZNIK A-B

KONCEPCJA ROZMIESZCZENIA POMIESZCZEŃ DLA BUDYNKU OKRĘGOWEGO SZPITALA KOLEJOWEGO W KATOWICACH

Nr rysunku: **01**

Branża: **ARCHITEKTONICZNA**	Imię i nazwisko:	Data:	Podpis:
Wykonał:	mgr inż. Malwina Kołodziej	14.12.2023r	
Sprawdził:	mgr inż. Janusz Narusz	14.12.2023r	