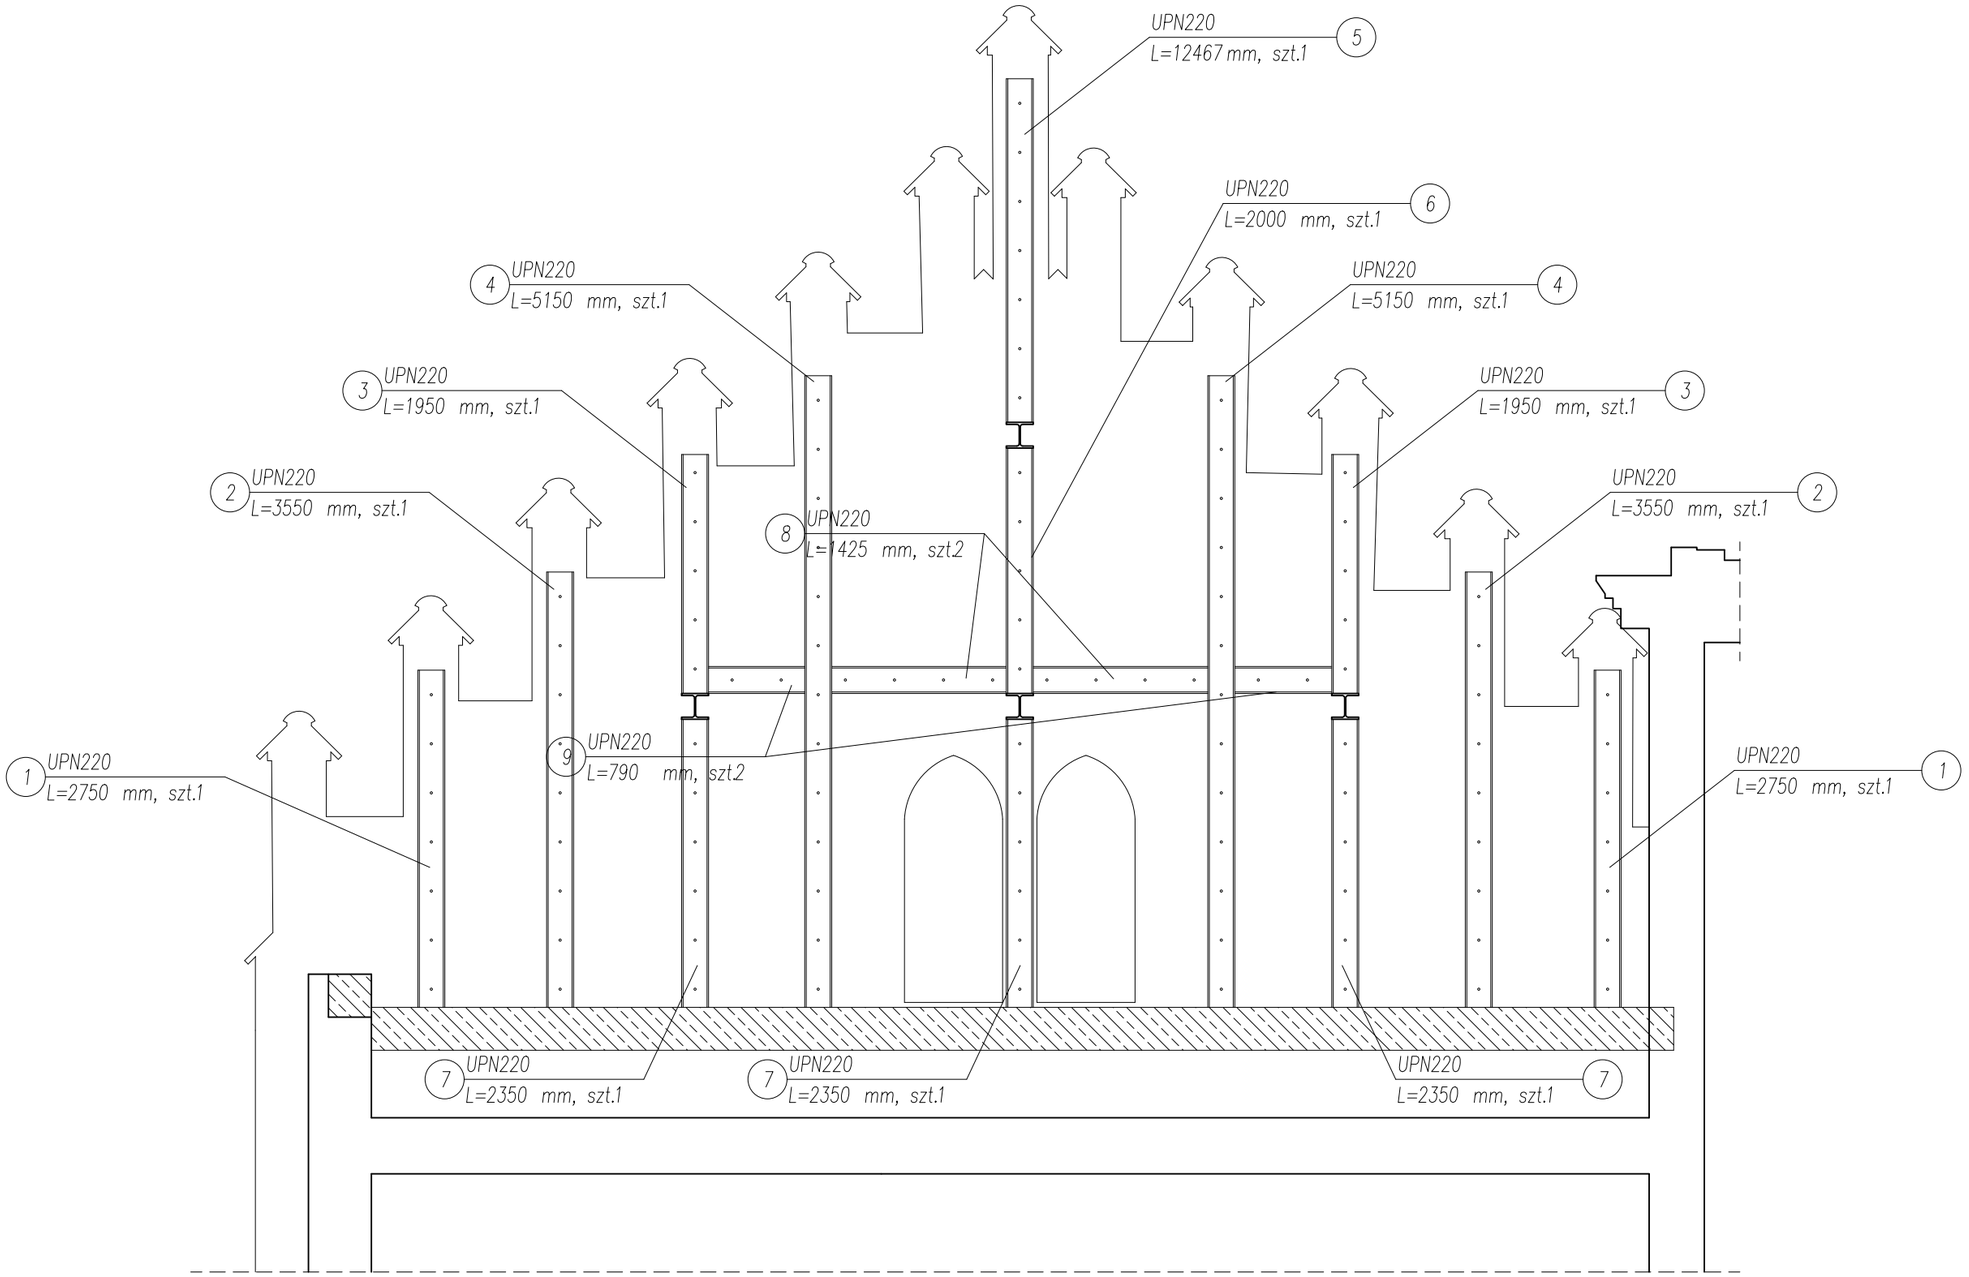

UWAGI:

1. RYSUNKI NALEŻY ROZPATRYWAĆ ŁĄCZNIE Z CZĘŚCIĄ OPISOWĄ DOKUMENTACJI
2. WYKONAWCA ZOBOWIĄZANY JEST DOKŁADNIE ZAPOZNAĆ SIĘ Z PROJEKTEM I WARUNKAMI ISTNIEJĄCYMI NA PLACU BUDOWY
3. PRZED WYKONANIEM KONSTRUKCJI WSZYSTKIE WYMIARY NALEŻY ZWERYFIKOWAĆ Z RZECZYWISTYM UKŁADEM ISTNIEJĄCYCH ELEMENTÓW - INFORMACJE O ROZBIEŻNOŚCIACH PRZEKAZAĆ NADZOROWI AUTORSKIEMU
4. WSZYSTKIE ROBOTY MAJĄ BYĆ WYKONANE ZGODNIE Z WYMAGANIAMI OKREŚLONYMI PRZEZ PRAWO BUDOWLANE I WSZELKIE UWARUNKOWANIA PRAWNE I TECHNICZNE DOTYCZĄCE SZTUKI BUDOWLANEJ
5. WSZELKIE ZASTOSOWANE ROZWIĄZANIA I MATERIAŁY WINNY MIEĆ WYMAGANE CERTYFIKATY I APROBATY DOPUSZCZAJĄCE DO STOSOWANIA W BUDOWNICTWIE, W TYM ITB I STRAŻY POŻARNEJ
6. USZCZEGÓŁOWIONY WYBÓR KOLORYSTYKI, DOBÓR MATERIAŁÓW, WYPOSAŻENIA OBIEKTU ORAZ ZASTOSOWANEJ TECHNOLOGII ZOSTANIE POTWIERDZONY LUB DOKONANY PO KONSULTACJI Z INWESTOREM NA ETAPIE REALIZACJI
7. WSZYSTKIE ZMIANY UZGODNIĆ Z PROJEKTANTEM.
8. HIERARCHIA DOKUMENTACJI:
   1)PROJEKT ARCHITEKTONICZNY,
   2)PROJEKT KONSTRUKCJI,
   3)PROJEKTY INSTALACJI.
9. ELEMENTY UPN220 NALEŻY MOCOWAĆ DO ŚCIANY PRZY UŻYCIU KOTEW M10 W ROZSTAWIE 40CM. DŁUGOŚĆ ZAKOTWIENIA MIN. 30CM.

ZESTAWIENIE STALI

Nr	Nazwa	Klasa stali	waga 1mb [kg/m]	długość [mm]	waga 1szt. [kg]	sztuk	waga całk. [kg]
1	UPN220	S355	29,4	2750	80,85	2	161,70
2	UPN220	S355	29,4	3550	104,37	2	208,74
3	UPN220	S355	29,4	1950	57,33	2	114,66
4	UPN220	S355	29,4	5150	151,41	2	302,82
5	UPN220	S355	29,4	12467	366,5298	1	366,53
6	UPN220	S355	29,4	2000	58,8	1	58,80
7	UPN220	S355	29,4	2350	69,09	3	207,27
8	UPN220	S355	29,4	1425	41,895	2	83,79
9	UPN220	S355	29,4	790	23,226	2	46,45
Waga całkowita konstrukcji:							1 550,76
Dodatek na spoiny 2%:							31,02
Waga całkowita konstrukcji z dodatkiem na spoiny:							1 581,78

BETON C30/37

STAL ZBR. B500SP

TREŚĆ: REMONT KONSTRUKCJI DACHU WRAZ Z POKRYCIEM W BUDYNKU RATUSZA W NIEPOŁOMICACH NA DZIAŁCE NR 2469 OBRĘB 0001 NIEPOŁOMICE	**TREŚĆ** WZMOCNIENIE ŚCIANY W OSI A			**KB-PROJEKTY KONSTRUKCYJNE SPÓŁKA Z O.O.** UL. ŁOKIETKA 8C/70, 30-010 KRAKÓW e-mail: wiesław.bereza@oepk.pl
ADRES UL. PLAC ZWYCIĘSTWA 13, 32-005 NIEPOŁOMICE	**PROJEKTANT** dr inż. Wiesław Bereza	**NR.UPR.** 146/2001	**PODPIS**	**DATA** STYCZEŃ 2024 / **SKALA** 1:50
INWESTOR GMINA NIEPOŁOMICE UL. PLAC ZWYCIĘSTWA 32-005 NIEPOŁOMICE	**SPRAWDZAJĄCY** mgr inż. Łukasz Bubula	MAP/0431/PWBKb/18		**FAZA** PROJEKT TECHNICZNY / **NR RYS.** KT-03
	WSPÓŁPRACA mgr inż. Piotr Płoszczański			**BRANŻA** KONSTRUKCJA