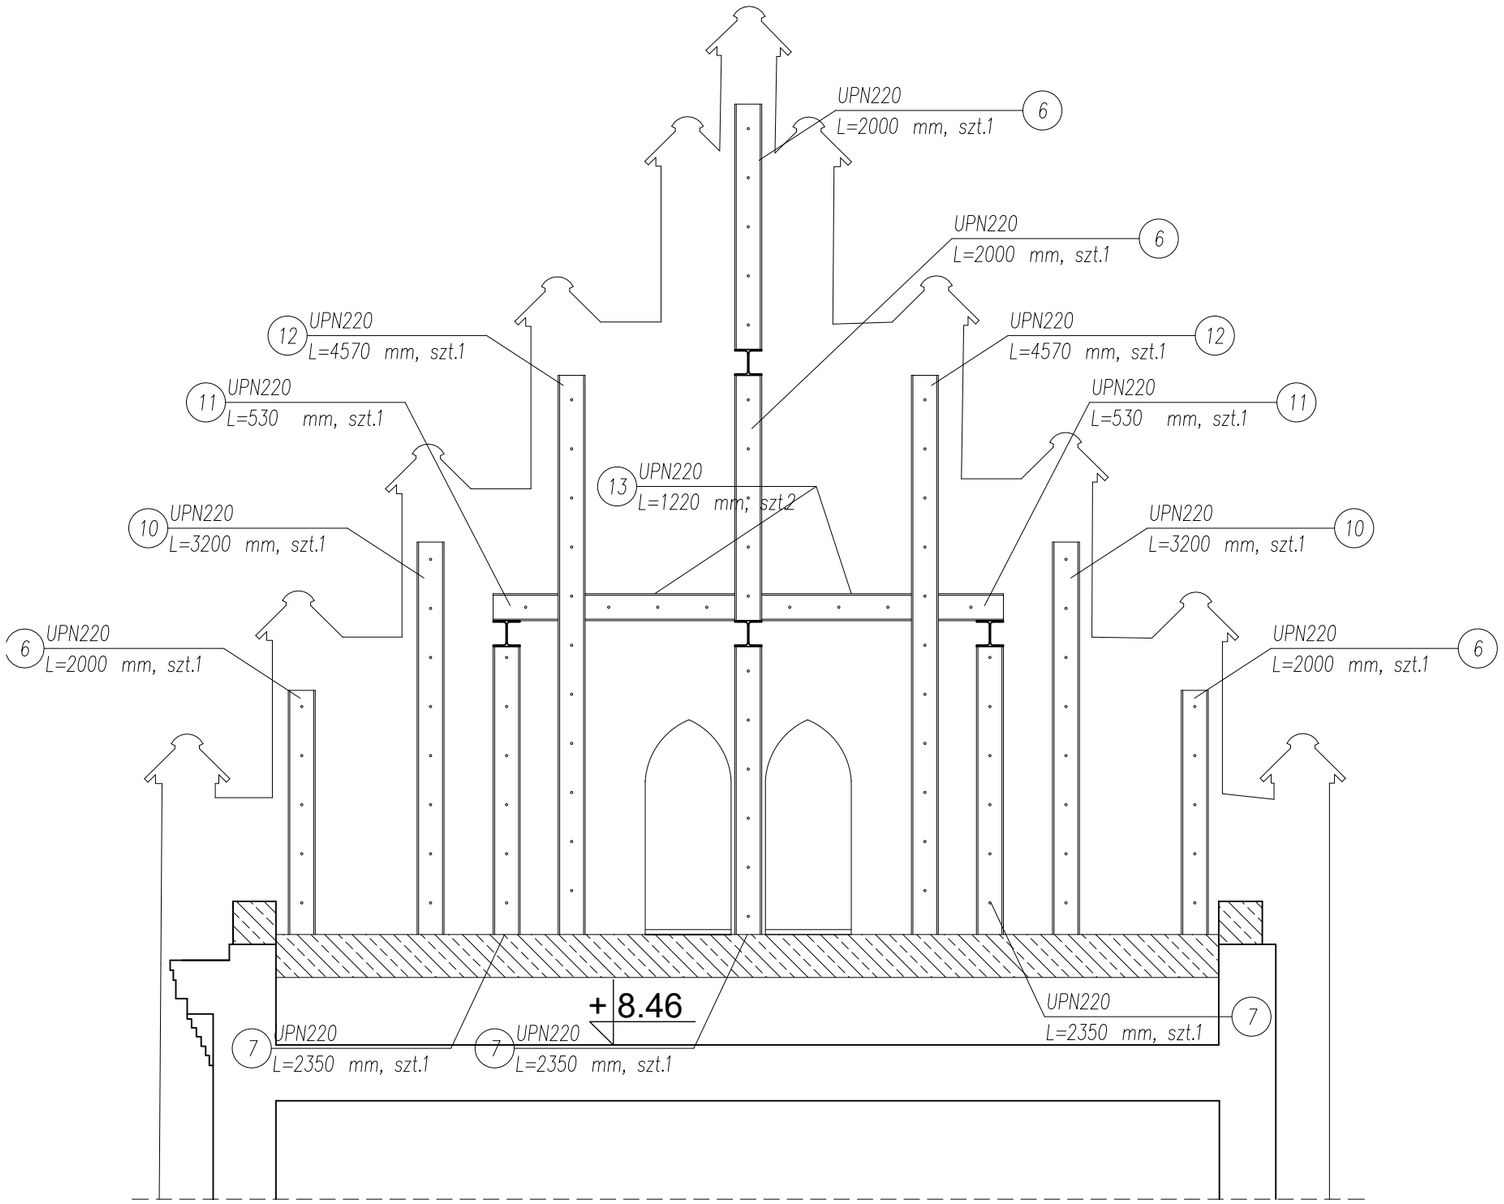

UWAGI:

1. RYSUNKI NALEŻY ROZPATRYWAĆ ŁĄCZNIE Z CZĘŚCIĄ OPISOWĄ DOKUMENTACJI
2. WYKONAWCA ZOBOWIĄZANY JEST DOKŁADNIE ZAPOZNAĆ SIĘ Z PROJEKTEM I WARUNKAMI ISTNIEJĄCYMI NA PLACU BUDOWY
3. PRZED WYKONANIEM KONSTRUKCJI WSZYSTKIE WYMIARY NALEŻY ZWERYFIKOWAĆ Z RZECZYWISTYM UKŁADEM ISTNIEJĄCYCH ELEMENTÓW - INFORMACJE O ROZBIEŻNOŚCIACH PRZEKAZAĆ NADZOROWI AUTORSKIEMU
4. WSZYSTKIE ROBOTY MAJĄ BYĆ WYKONANE ZGODNIE Z WYMAGANIAMI OKREŚLONYMI PRZEZ PRAWO BUDOWLANE I WSZELKIE UWARUNKOWANIA PRAWNE I TECHNICZNE DOTYCZĄCE SZTUKI BUDOWLANEJ
5. WSZELKIE ZASTOSOWANE ROZWIĄZANIA I MATERIAŁY WINNY MIEĆ WYMAGANE CERTYFIKATY I APROBATY DOPUSZCZAJĄCE DO STOSOWANIA W BUDOWNICTWIE, W TYM ITB I STRAŻY POŻARNEJ
6. USZCZEGÓŁOWIONY WYBÓR KOLORYSTYKI, DOBÓR MATERIAŁÓW, WYPOSAŻENIA OBIEKTU ORAZ ZASTOSOWANEJ TECHNOLOGII ZOSTANIE POTWIERDZONY LUB DOKONANY PO KONSULTACJI Z INWESTOREM NA ETAPIE REALIZACJI
7. WSZYSTKIE ZMIANY UZGODNIĆ Z PROJEKTANTEM.
8. HIERARCHIA DOKUMENTACJI:
   1)PROJEKT ARCHITEKTONICZNY,
   2)PROJEKT KONSTRUKCJI,
   3)PROJEKTY INSTALACJI.
9. ELEMENTY UPN220 NALEŻY MOCOWAĆ DO ŚCIANY PRZY UŻYCIU KOTEW M10 W ROZSTAWIE 40CM. DŁUGOŚĆ ZAKOTWIENIA MIN. 30CM.

ZESTAWIENIE STALI

Nr	Nazwa	Klasa stali	waga 1mb [kg/m]	długość [mm]	waga 1szt. [kg]	sztuk	waga całk. [kg]
6	UPN220	S355	29,4	2000	58,8	4	235,20
7	UPN220	S355	29,4	2350	69,09	3	207,27
10	UPN220	S355	29,4	3200	94,08	2	188,16
11	UPN220	S355	29,4	530	15,582	2	31,16
12	UPN220	S355	29,4	4570	134,358	2	268,72
13	UPN220	S355	29,4	1220	35,868	2	71,74
Waga całkowita konstrukcji:							1 002,25
Dodatek na spoiny 2%:							20,04
Waga całkowita konstrukcji z dodatkiem na spoiny:							1 022,29

BETON C30/37

STAL ZBR. B500SP

TREŚĆ: REMONT KONSTRUKCJI DACHU WRAZ Z POKRYCIEM W BUDYNKU RATUSZA W NIEPOŁOMICACH NA DZIAŁCE NR 2469 OBRĘB 0001 NIEPOŁOMICE	**TREŚĆ** WZMOCNIENIE ŚCIANY W OSI E			***KB-PROJEKTY KONSTRUKCYJNE SPÓŁKA Z O.O.*** *UL. ŁOKIETKA 8C/70, 30-010 KRAKÓW e-mail: wiesław.bereza@oepk.pl*
ADRES UL. PLAC ZWYCIĘSTWA 13, 32-005 NIEPOŁOMICE	**PROJEKTANT** dr inż. Wiesław Bereza	**NR.UPR.** 146/2001	**PODPIS**	**DATA** STYCZEŃ 2024 / **SKALA** 1:50
INWESTOR GMINA NIEPOŁOMICE UL. PLAC ZWYCIĘSTWA 32-005 NIEPOŁOMICE	**SPRAWDZAJĄCY** mgr inż. Łukasz Bubula	MAP/0431/PWBKb/18		**FAZA** PROJEKT TECHNICZNY / **NR RYS.** KT-04
	WSPÓŁPRACA mgr inż. Piotr Płoszczański			**BRANŻA** KONSTRUKCJA