RZUT WIĘŹBY DACHOWEJ
skala 1:100

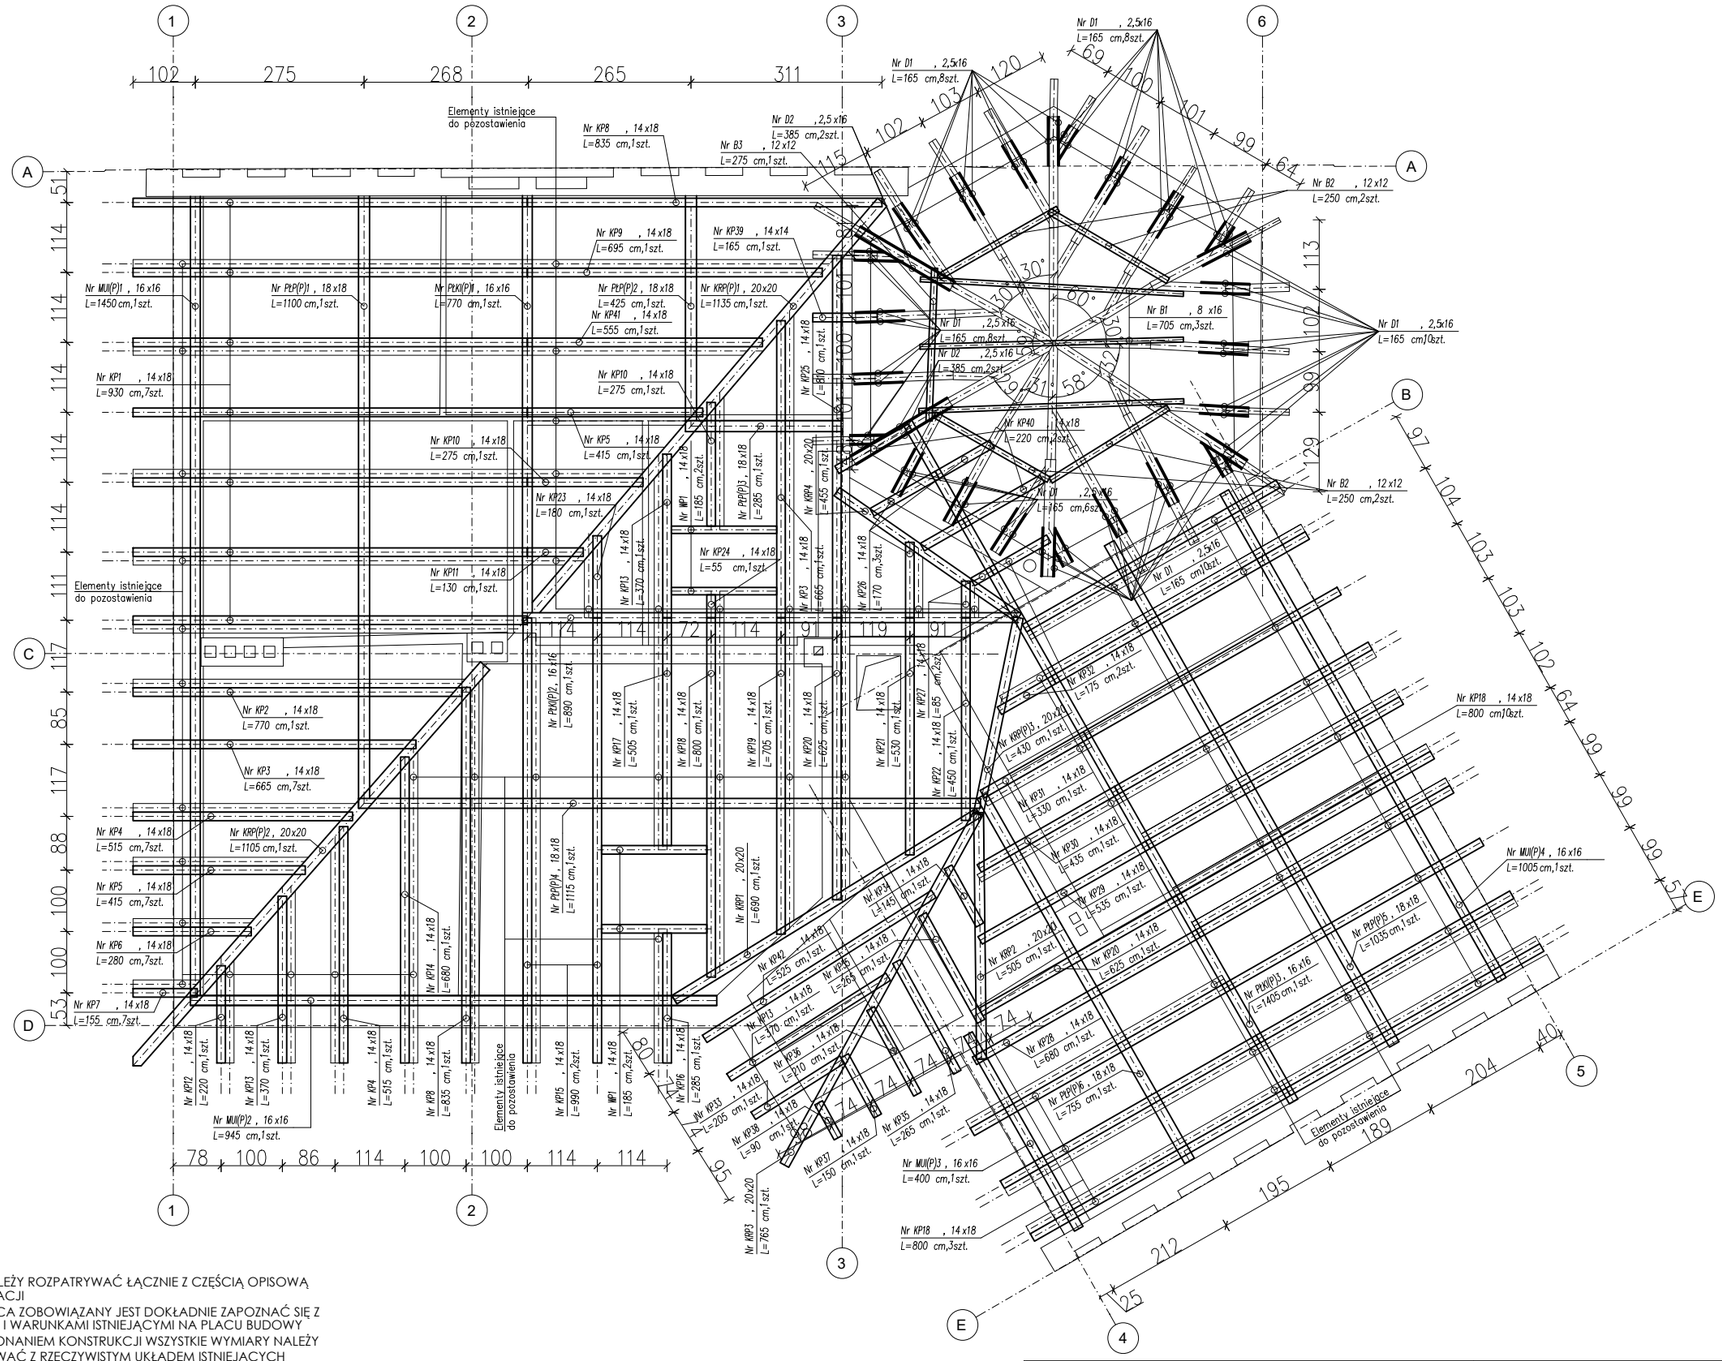

UWAGI:

1. RYSUNKI NALEŻY ROZPATRYWAĆ ŁĄCZNIE Z CZĘŚCIĄ OPISOWĄ DOKUMENTACJI
2. WYKONAWCA ZOBOWIĄZANY JEST DOKŁADNIE ZAPOZNAĆ SIĘ Z PROJEKTEM I WARUNKAMI ISTNIEJĄCYMI NA PLACU BUDOWY
3. PRZED WYKONANIEM KONSTRUKCJI WSZYSTKIE WYMIARY NALEŻY ZWERYFIKOWAĆ Z RZECZYWISTYM UKŁADEM ISTNIEJĄCYCH ELEMENTÓW - INFORMACJE O ROZBIEŻNOŚCIACH PRZEKAZAĆ NADZOROWI AUTORSKIEMU
4. WSZYSTKIE ROBOTY MAJĄ BYĆ WYKONANE ZGODNIE Z WYMAGANIAMI OKREŚLONYMI PRZEZ PRAWO BUDOWLANE I WSZELKIE UWARUNKOWANIA PRAWNE I TECHNICZNE DOTYCZĄCE SZTUKI BUDOWLANEJ
5. WSZELKIE ZASTOSOWANE ROZWIĄZANIA I MATERIAŁY WINNY MIEĆ WYMAGANE CERTYFIKATY I APROBATY DOPUSZCZAJĄCE DO STOSOWANIA W BUDOWNICTWIE, W TYM ITB I STRAŻY POŻARNEJ
6. USZCZEGÓŁOWIONY WYBÓR KOLORYSTYKI, DOBÓR MATERIAŁÓW, WYPOSAŻENIA OBIEKTU ORAZ ZASTOSOWANEJ TECHNOLOGII ZOSTANIE POTWIERDZONY LUB DOKONANY PO KONSULTACJI Z INWESTOREM NA ETAPIE REALIZACJI
7. WSZYSTKIE ZMIANY UZGODNIĆ Z PROJEKTANTEM.

ZESTAWIENIE DREWNA

Nr	Nazwa	a [cm]	b [cm]	długość [cm]	sztuk	długość całk. [m]	Objętość [m3]
B1	Belka	8	16	705	3	21,15	0,271
B2	Belka	12	12	250	4	10	0,144
B3	Belka	12	12	275	1	2,75	0,040
D1	Deska	2,5	16	165	50	82,5	0,330
D2	Deska	2,5	16	385	4	15,4	0,062
KP1	Krokiew	14	18	930	7	65,1	1,641
KP2	Krokiew	14	18	770	1	7,7	0,194
KP3	Krokiew	14	18	665	8	53,2	1,341
KP4	Krokiew	14	18	515	8	41,2	1,038
KP5	Krokiew	14	18	415	8	33,2	0,837
KP6	Krokiew	14	18	280	7	19,6	0,494
KP7	Krokiew	14	18	155	7	10,85	0,273
KP8	Krokiew	14	18	835	2	16,7	0,421
KP9	Krokiew	14	18	695	1	6,95	0,175
KP10	Krokiew	14	18	275	2	5,5	0,139
KP11	Krokiew	14	18	130	1	1,3	0,033
KP12	Krokiew	14	18	220	1	2,2	0,055
KP13	Krokiew	14	18	370	3	11,1	0,280
KP14	Krokiew	14	18	680	1	6,8	0,171
KP15	Krokiew	14	18	990	2	19,8	0,499
KP16	Krokiew	14	18	285	1	2,85	0,072
KP17	Krokiew	14	18	505	1	5,05	0,127
KP18	Krokiew	14	18	800	14	112	2,822
KP19	Krokiew	14	18	705	1	7,05	0,178
KP20	Krokiew	14	18	625	2	12,5	0,315
KP21	Krokiew	14	18	530	1	5,3	0,134
KP22	Krokiew	14	18	450	1	4,5	0,113
KP23	Krokiew	14	18	180	1	1,8	0,045
KP24	Krokiew	14	18	55	1	0,55	0,014
KP25	Krokiew	14	18	810	1	8,1	0,204
KP26	Krokiew	14	18	170	3	5,1	0,129
KP27	Krokiew	14	18	85	2	1,7	0,043
KP28	Krokiew	14	18	680	1	6,8	0,171
KP29	Krokiew	14	18	535	1	5,35	0,135
KP30	Krokiew	14	18	435	1	4,35	0,110
KP31	Krokiew	14	18	330	1	3,3	0,083
KP32	Krokiew	14	18	175	2	3,5	0,088
KP33	Krokiew	14	18	205	1	2,05	0,052
KP34	Krokiew	14	18	145	1	1,45	0,037
KP35	Krokiew	14	18	265	2	5,3	0,134
KP36	Krokiew	14	18	210	1	2,1	0,053
KP37	Krokiew	14	18	150	1	1,5	0,038
KP38	Krokiew	14	18	90	1	0,9	0,023
KP39	Krokiew	14	14	165	1	1,65	0,032
KP40	Krokiew	14	18	220	2	4,4	0,111
KP41	Krokiew	14	18	555	1	5,55	0,140
KP42	Krokiew	14	18	525	1	5,25	0,132
KRP(P)1	Krokiew narożna	20	20	1135	1	11,35	0,454
KRP(P)2	Krokiew narożna	20	20	1105	1	11,05	0,442
KRP(P)3	Krokiew narożna	20	20	430	1	4,3	0,172
KRP1	Krokiew narożna	20	20	690	1	6,9	0,276
KRP2	Krokiew narożna	20	20	505	1	5,05	0,202
KRP3	Krokiew narożna	20	20	765	1	7,65	0,306
KRP4	Krokiew narożna	20	20	455	1	4,55	0,182
MUI(P)1	Murłata	16	16	1450	1	14,5	0,371
MUI(P)2	Murłata	16	16	945	1	9,45	0,242
MUI(P)3	Murłata	16	16	400	1	4	0,102
MUI(P)4	Murłata	16	16	1005	1	10,05	0,257
PŁKI(P)1	Płatew	16	16	770	1	7,7	0,197
PŁKI(P)2	Płatew	16	16	890	1	8,9	0,228
PŁKI(P)3	Płatew	16	16	1405	1	14,05	0,360
PŁP(P)1	Płatew	18	18	1100	1	11	0,356
PŁP(P)2	Płatew	18	18	425	1	4,25	0,138
PŁP(P)3	Płatew	18	18	285	1	2,85	0,092
PŁP(P)4	Płatew	18	18	1115	1	11,15	0,361
PŁP(P)5	Płatew	18	18	1035	1	10,35	0,335
PŁP(P)6	Płatew	18	18	755	1	7,55	0,245
WP1	Wymian	14	18	185	4	7,4	0,186
	RAZEM				192		19,48

DREWNO C24

TREŚĆ: REMONT KONSTRUKCJI DACHU WRAZ Z POKRYCIEM W BUDYNKU RATUSZA W NIEPOŁOMICACH NA DZIAŁCE NR 2469 OBRĘB 0001 NIEPOŁOMICE	**TREŚĆ** ELEMENTY DREWNIANE		**KB-PROJEKTY KONSTRUKCYJNE SPÓŁKA Z O.O.** UL. ŁOKIETKA 8C/70, 30-010 KRAKÓW e-mail: wiesław.bereza@oepk.pl
ADRES UL. PLAC ZWYCIĘSTWA 13, 32-005 NIEPOŁOMICE	**PROJEKTANT** dr inż. Wiesław Bereza	**NR.UPR.** 146/2001	**PODPIS**
INWESTOR GMINA NIEPOŁOMICE UL. PLAC ZWYCIĘSTWA 32-005 NIEPOŁOMICE	**SPRAWDZAJĄCY** mgr inż. Łukasz Bubula	MAP/0431/PWBKb/18	**DATA** STYCZEŃ 2024 **SKALA** 1:100
	WSPÓŁPRACA mgr inż. Piotr Płoszczański		**FAZA** PROJEKT TECHNICZNY **NR RYS.** KT-09
			BRANŻA KONSTRUKCJA