UWAGI:

1. RYSUNKI NALEŻY ROZPATRYWAĆ ŁĄCZNIE Z CZĘŚCIĄ OPISOWĄ DOKUMENTACJI
2. WYKONAWCA ZOBOWIĄZANY JEST DOKŁADNIE ZAPOZNAĆ SIĘ Z PROJEKTEM I WARUNKAMI ISTNIEJĄCYMI NA PLACU BUDOWY
3. PRZED WYKONANIEM KONSTRUKCJI STALOWEJ WSZYSTKIE WYMIARY NALEŻY ZWERYFIKOWAĆ Z RZECZYWISTYM UKŁADEM ISTNIEJĄCYCH ELEMENTÓW - INFORMACJE O ROZBIEŻNOŚCIACH PRZEKAZAĆ NADZOROWI AUTORSKIEMU
4. WSZYSTKIE ROBOTY MAJĄ BYĆ WYKONANE ZGODNIE Z WYMAGANIAMI OKREŚLONYMI PRZEZ PRAWO BUDOWLANE I WSZELKIE UWARUNKOWANIA PRAWNE I TECHNICZNE DOTYCZĄCE SZTUKI BUDOWLANEJ
5. WSZELKIE ZASTOSOWANE ROZWIĄZANIA I MATERIAŁY WINNY MIEĆ WYMAGANE CERTYFIKATY I APROBATY DOPUSZCZAJĄCE DO STOSOWANIA W BUDOWNICTWIE, W TYM ITB I STRAŻY POŻARNEJ
6. USZCZEGÓŁOWIONY WYBÓR KOLORYSTYKI, DOBÓR MATERIAŁÓW, WYPOSAŻENIA OBIEKTU ORAZ ZASTOSOWANEJ TECHNOLOGII ZOSTANIE POTWIERDZONY LUB DOKONANY PO KONSULTACJI Z INWESTOREM NA ETAPIE REALIZACJI
7. WSZYSTKIE ZMIANY UZGODNIĆ Z PROJEKTANTEM.
8. WSZYSTKIE ELEMENTY STALOWE ZABEZPIECZYĆ ANTYKOROZYJNIE.

POŁĄCZENIE KROKWI - 15SZT

SKALA 1:10

STAL S355

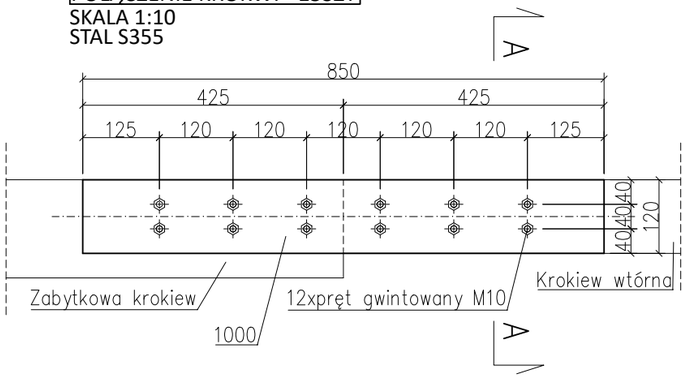

PRZEKRÓJ A-A

skala 1:10

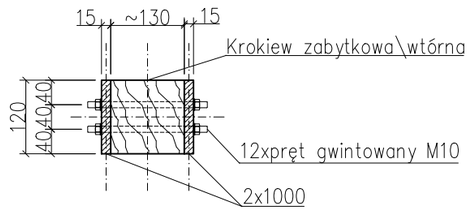

ZESTAWIENIE STALI						
Pozycja	Ilość [szt.]	Nazwa	Długość [mm]	Materiał	Waga 1szt. [kg]	Waga całk. [kg]
1000	30	BL15x850x120	1484	S355	12.01	360.30
Waga całkowita konstrukcji:						360.30

ZESTAWIENIE ŚRUB					
Nazwa	Materiał	Długość (mm)	Ilość (szt.)	Waga (kg/szt.)	Waga całkowita (kg)
Pręt gwintowany M10	8.8	250	180	0.15	27.00
		Suma:	180	Suma:	27.00

STAL S355

TREŚĆ: REMONT KONSTRUKCJI DACHU WRAZ Z POKRYCIEM W BUDYNKU RATUSZA W NIEPOŁOMICACH NA DZIAŁCE NR 2469 OBRĘB 0001 NIEPOŁOMICE	**TREŚĆ** DETAL POŁĄCZENIA KROKWI W STREFIE WIEŻY			***KB-PROJEKTY KONSTRUKCYJNE SPÓŁKA Z O.O.*** *UL. ŁOKIETKA 8C/70, 30-010 KRAKÓW e-mail: wiesław.bereza@oepk.pl*
ADRES UL. PLAC ZWYCIĘSTWA 13, 32-005 NIEPOŁOMICE	**PROJEKTANT** dr inż. Wiesław Bereza	**NR.UPR.** 146/2001	**PODPIS**	**DATA** STYCZEŃ 2024 / **SKALA** 1:10
INWESTOR GMINA NIEPOŁOMICE UL. PLAC ZWYCIĘSTWA 32-005 NIEPOŁOMICE	**SPRAWDZAJĄCY** mgr inż. Łukasz Bubula	MAP/0431/PWBKb/18		**FAZA** PROJEKT TECHNICZNY / **NR RYS.** KT-10
	WSPÓŁPRACA mgr inż. Piotr Płoszczański			**BRANŻA** KONSTRUKCJA