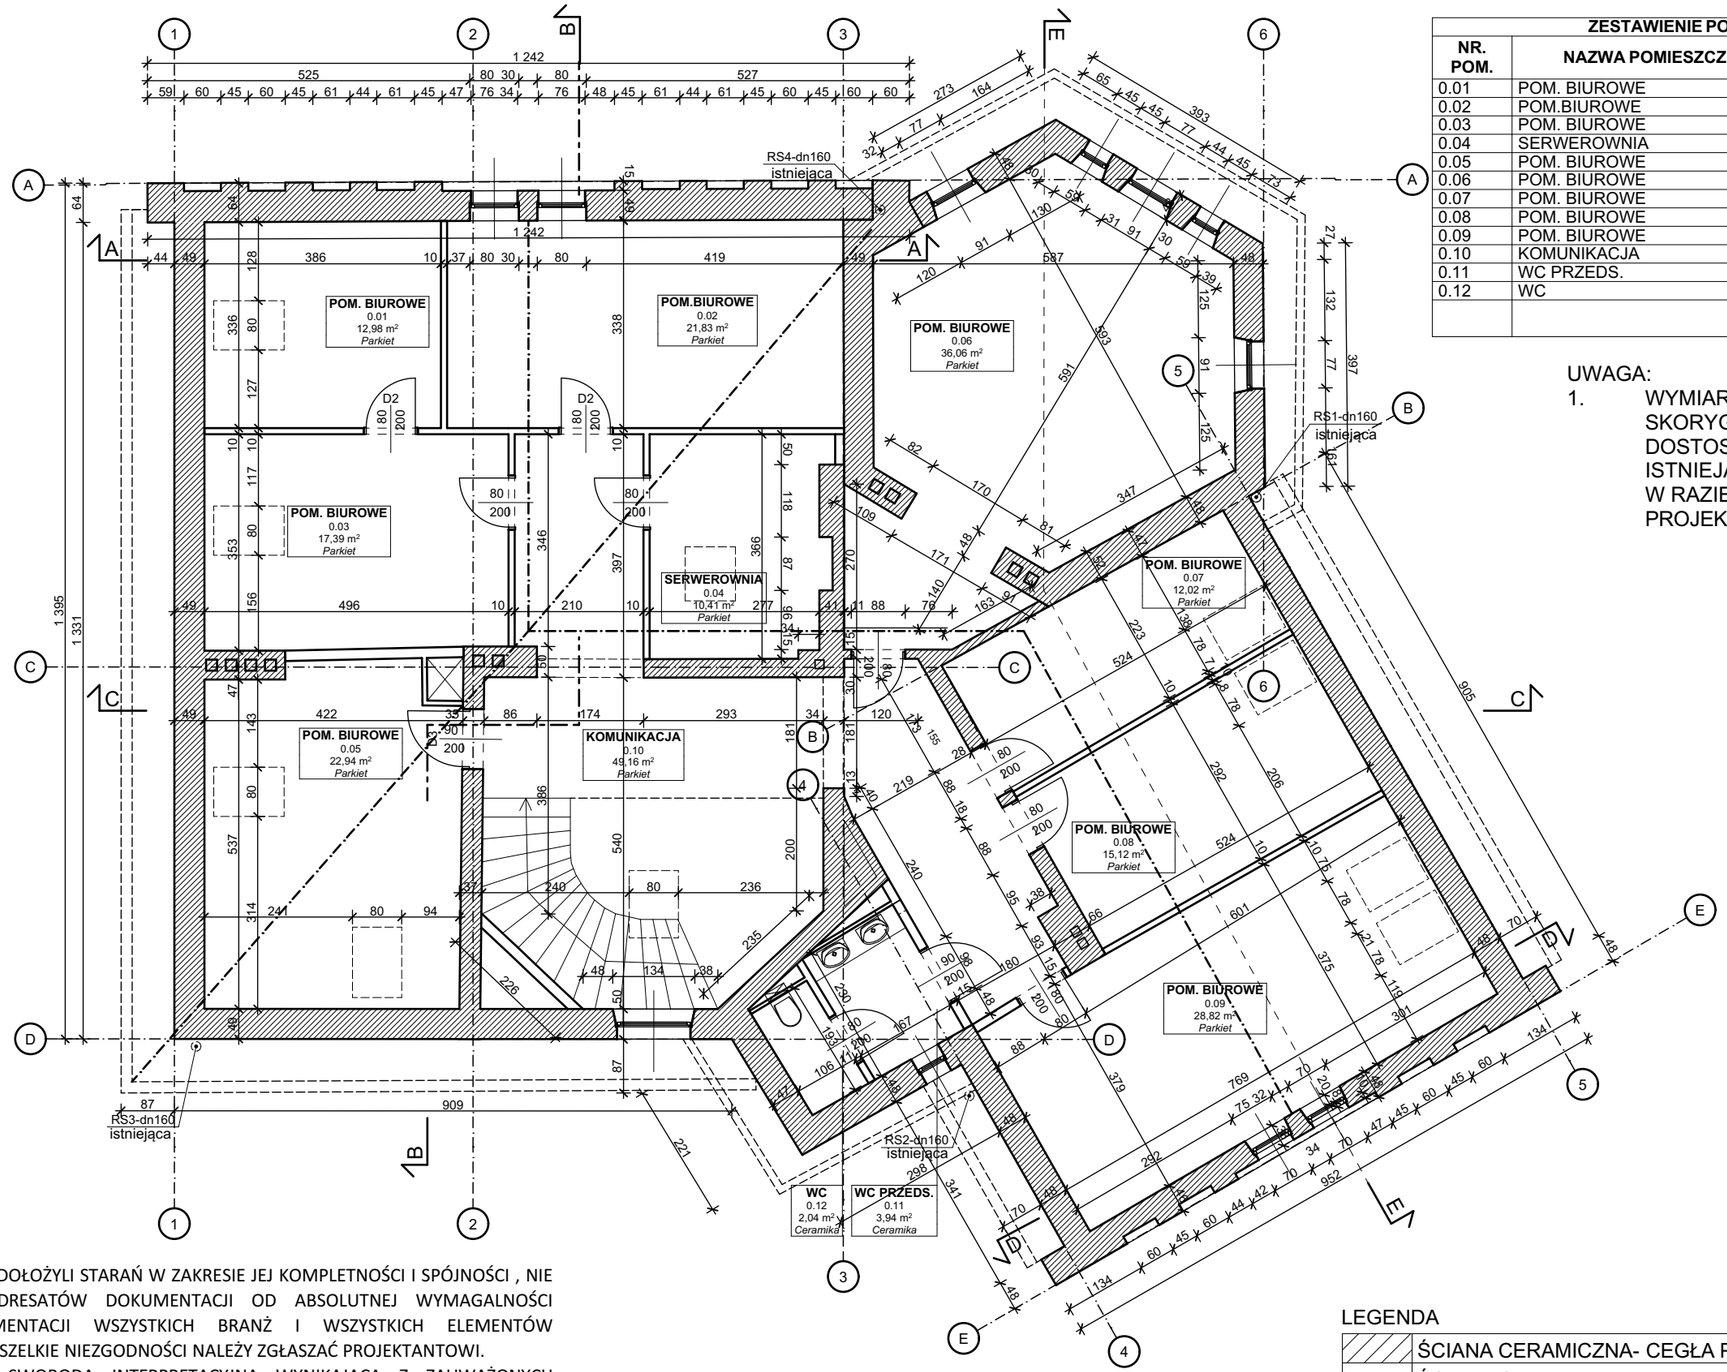

ZESTAWIENIE POMIESZCZEŃ-PODDASZE			
NR. POM.	**NAZWA POMIESZCZENIA**	**POW. (m2)**	**RODZAJ POSADZKI**
0.01	POM. BIUROWE	12,98	Parkiet
0.02	POM.BIUROWE	21,83	Parkiet
0.03	POM. BIUROWE	17,39	Parkiet
0.04	SERWEROWNIA	10,41	Parkiet
0.05	POM. BIUROWE	22,94	Parkiet
0.06	POM. BIUROWE	36,06	Parkiet
0.07	POM. BIUROWE	12,02	Parkiet
0.08	POM. BIUROWE	15,12	Parkiet
0.09	POM. BIUROWE	28,82	Parkiet
0.10	KOMUNIKACJA	49,16	Parkiet
0.11	WC PRZEDS.	3,94	Ceramika
0.12	WC	2,04	Ceramika
		232,71 m²	

UWAGA:
1. WYMIARY SPRAWDZIĆ I SKORYGOWAĆ NA BUDOWIE, DOSTOSOWAĆ DO STANU ISTNIEJĄCEGO W RAZIE ROZBIEŻNOSCI WEZWAĆ PROJEKTANTA

LEGENDA

ŚCIANA CERAMICZNA- CEGŁA PEŁNA	- ŚCIANA ISTNIEJĄCA
ŚCIANA G-K	- ŚCIANA ISTNIEJĄCA

KLAUZULA WYKONAWCZA:
AUTORZY DOKUMENTACJI DOŁOŻYLI STARAŃ W ZAKRESIE JEJ KOMPLETNOŚCI I SPÓJNOŚCI , NIE ZWALNIA TO JEDNA ADRESATÓW DOKUMENTACJI OD ABSOLUTNEJ WYMAGALNOŚCI ROZPATRYWANIA DOKUMENTACJI WSZYSTKICH BRANŻ I WSZYSTKICH ELEMENTÓW DOKUMENTACJI RAZEM. WSZELKIE NIEZGODNOŚCI NALEŻY ZGŁASZAĆ PROJEKTANTOWI.
NIEDOPUSZCZALNA JEST SWOBODA INTERPRETACYJNA WYNIKAJĄCA Z ZAUWAŻONYCH NIEŚCISŁOŚCI.
NIE WOLNO BRAĆ WYMIARÓW ZE SKALI, OBOWIĄZUJĄ WYMIARY PODANE. W PRZYPADKU NIEZGODNOŚCI POMIĘDZY STANEM NA BUDOWIE, A RYSUNKAMI LUB POMIĘDZY POSZCZEGÓLNYMI RYSUNKAMI NALEŻY SKONSULTOWAĆ SIĘ Z PROJEKTANTEM I INSPEKTOREM NADZORU.
KAŻDA Z ROBÓT WINNA SPEŁNIAĆ WYMAGANIE STAWIANE W AKTUALNYCH NORMACH I PRZEPISACH DOTYCZĄCYCH DANEGO ZAKRESU ROBÓT, W PRZYPADKU WĄTPLIWOŚCI OBOWIĄZUJĄ PRZEPISY NAJOSTRZEJSZE.

TREŚĆ: **REMONT KONSTRUKCJI DACHU WRAZ Z POKRYCIEM W BUDYNKU RATUSZA W NIEPOŁOMICACH** **NA DZIAŁCE NR 2469 OBRĘB 0001 NIEPOŁOMICE**	**TREŚĆ** RZUT PODDASZA			***KB-PROJEKTY KONSTRUKCYJNE SPÓŁKA Z O.O.*** *UL. ŁOKIETKA 8C/70, 30-010 KRAKÓW* *e-mail: wiesław.bereza@oepk.pl*	
ADRES **UL. PLAC ZWYCIĘSTWA 13, 32-005 NIEPOŁOMICE**	**AUTORZY**	**NR.UPR.**	**PODPIS**	**DATA** **WRZESIEŃ 2023**	**SKALA** 1:100
INWESTOR **GMINA NIEPOŁOMICE** **UL. PLAC ZWYCIĘSTWA** **32-005 NIEPOŁOMICE**	mgr inż arch. Bartłomiej Rados	437/2001		**FAZA** PROJEKT ARCHITEKTONICZNO-BUDOWLANY	**NR RYS.** A1
	SPRAWDZAJĄCY			**BRANŻA** **ARCHITEKTURA**	
	mgr inż arch. Wojciech Rados	217/75 Kt			